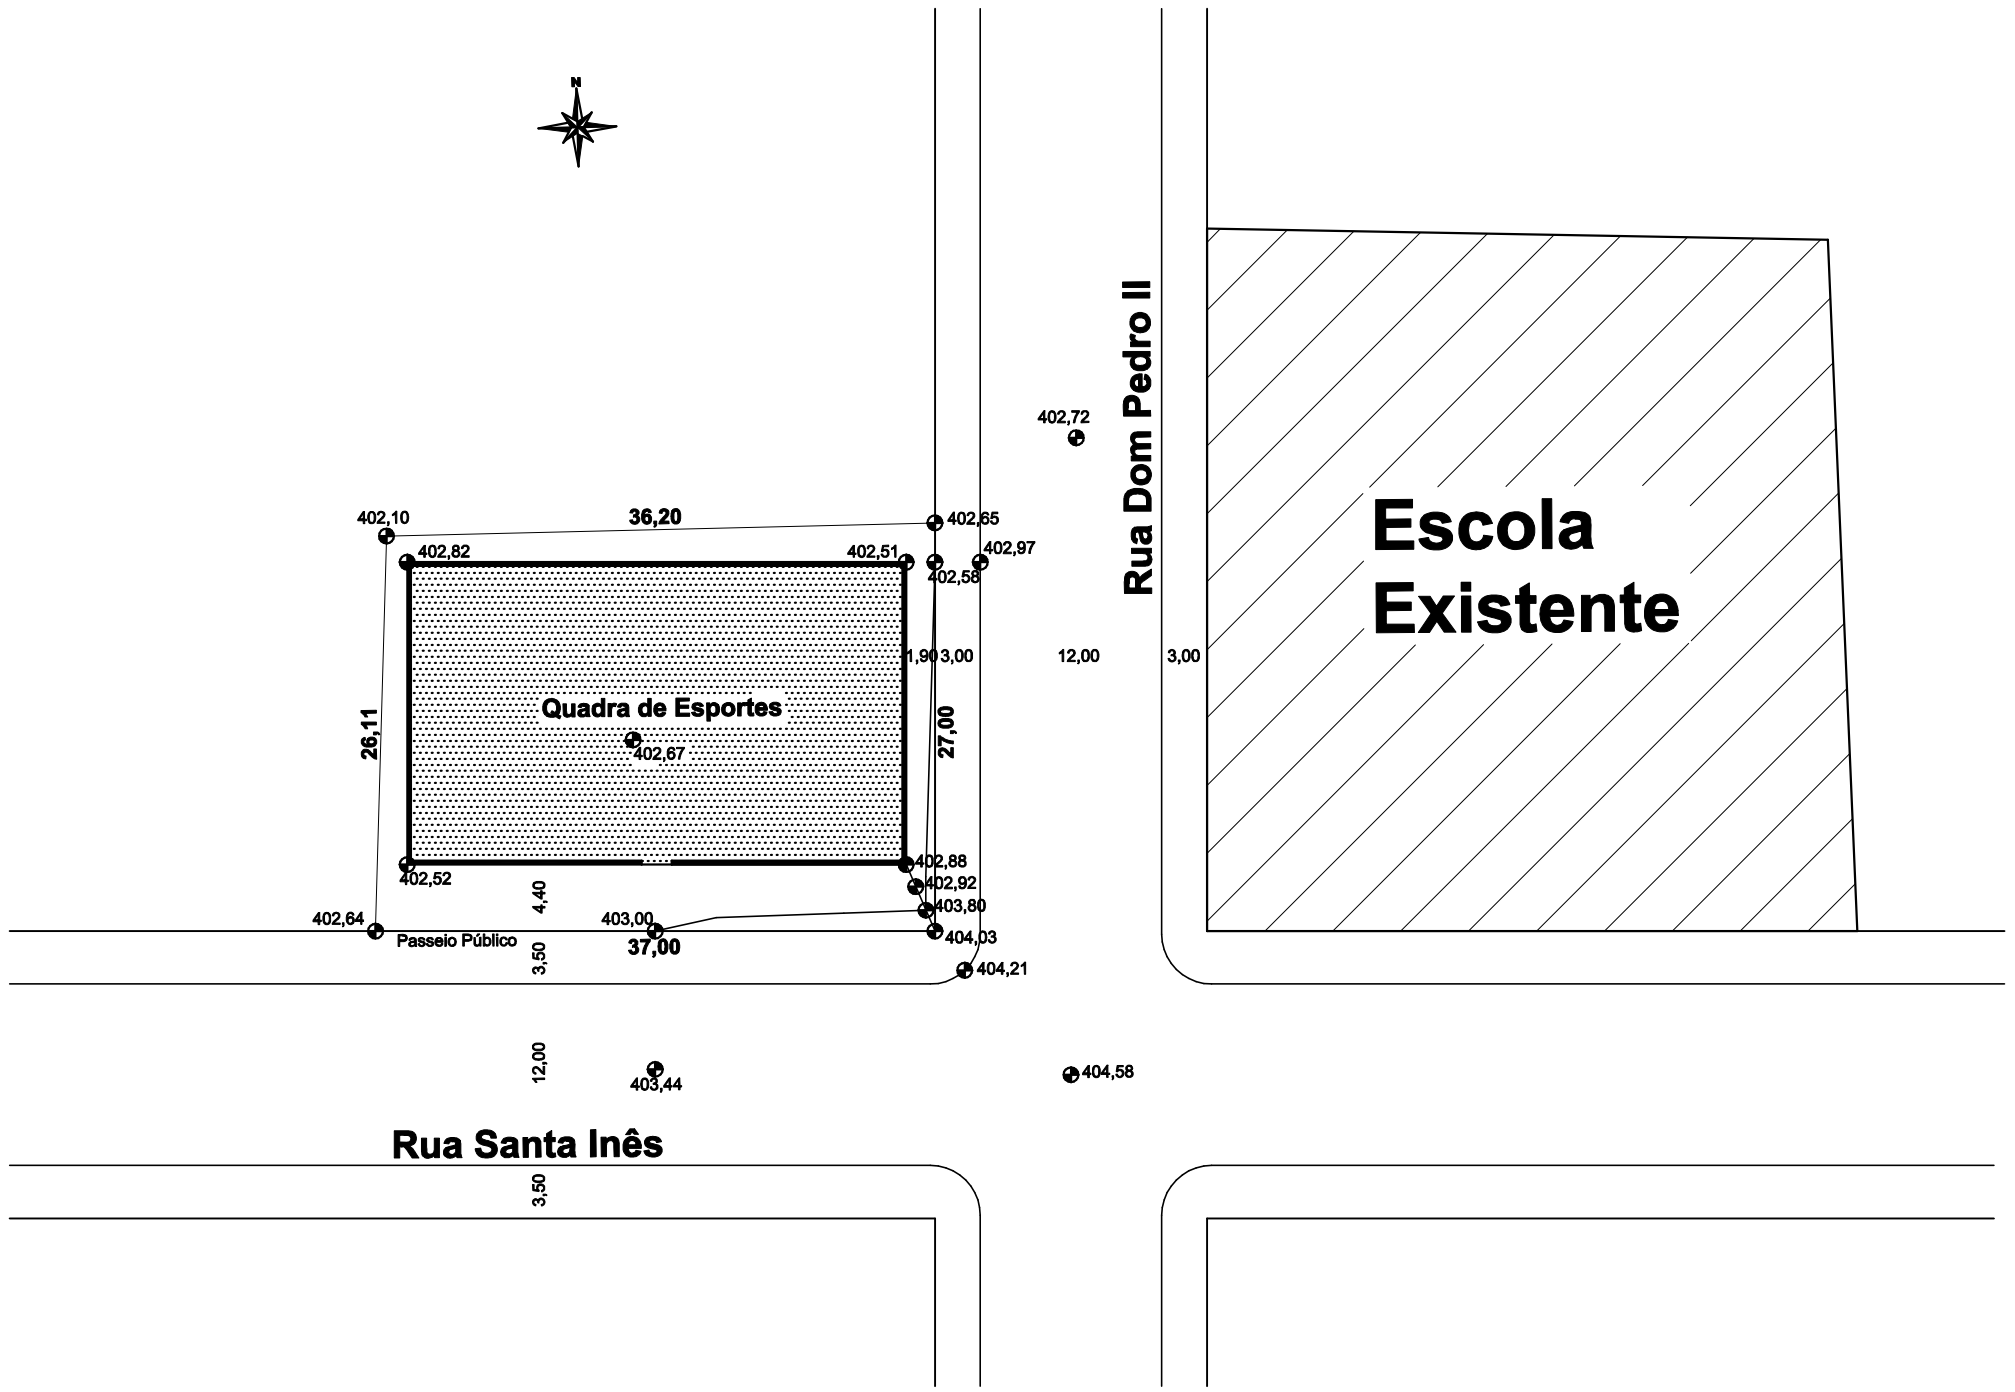

REVISÃO	OBSERVAÇÃO	VISTO	DATA
03			
02			
01	ALTERAÇÃO EM 21 DE MAIO DE 2013 - Engª Civil CLAUDIA E. M. ALMEIDA Crea-RS 117.078-D		

CARIMBOS DE APROVAÇÃO:

PREFEITURA MUNICIPAL DE

GIRUÁ

ESTADO DO RIO GRANDE DO SUL

SECRETARÍA DE OBRAS E SERVIÇOS URBANOS

Rua Independência, 90-Fone (0xx55)3361.2000-Fax (0xx55)3361.1946-Cep. 98.870-000-Depto. de Engenharia, e-mail. www.engenharia@pmgirua.com.br

CLAUDIA E. M. ALMEIDA
Engenheira Civil Crea-RS 117.078-D

ÂNGELO FABIAM DUARTE THOMAS
Prefeito Municipal

Endereço da Obra:
Rua Santa Inês esquina com a Rua Dom Pedro II

Tipo da Obra:
PROJETO DE COBERTURA DE QUADRA

Conteúdo da Prancha:
PLANTA PLANIALTIMÉTRICA
-

Prancha: 03

Escala:	Unidade:	Data:	Área de edificação(m2):	Área do terreno(m2):	Levantamento/Projeto:	Desenho:
1:500	Centímetros	março 2013	627.00m2	971.55m2	Milton Rosa	Alexandre Weber

006-2013