



Rua Francisco Leopoldo Uhry

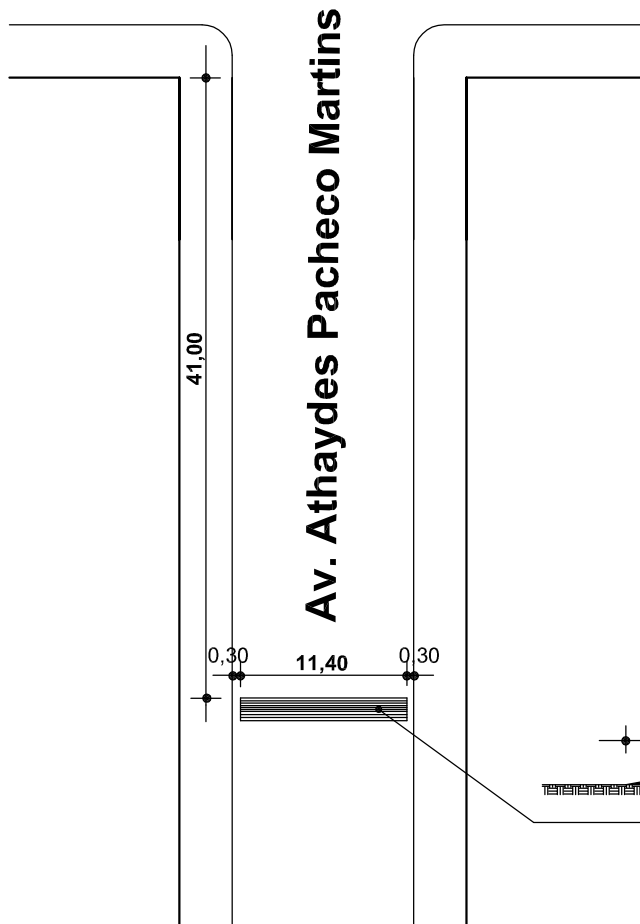

Lombada

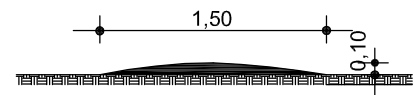

CORTE A.A'

PREFEITURA MUNICIPAL DE
GIRUÁ
ESTADO DO RIO GRANDE DO SUL
SECRETARIA DE OBRAS E SERVIÇOS URBANOS

Rua Independência, 90-Fone (0xx55)3361.2000-Fax (0xx55)3361.1946-Cep. 98.870-000-Depto. de Engenharia, e-mail. www.engenharia@pmgirua.com.br

Mapa Topográfico de Via Pública
"REDUTOR DE VELOCIDADE"

Proprietário: _____

Resp. Técnico: _____

Milton Luiz Pereira da Rosa
CREA/RS 53.145-D

Desenho Milton Rosa

Data Dez./2018

Escala 1/500

Área Total

Local:

Bairro Centro - Giruá/RS