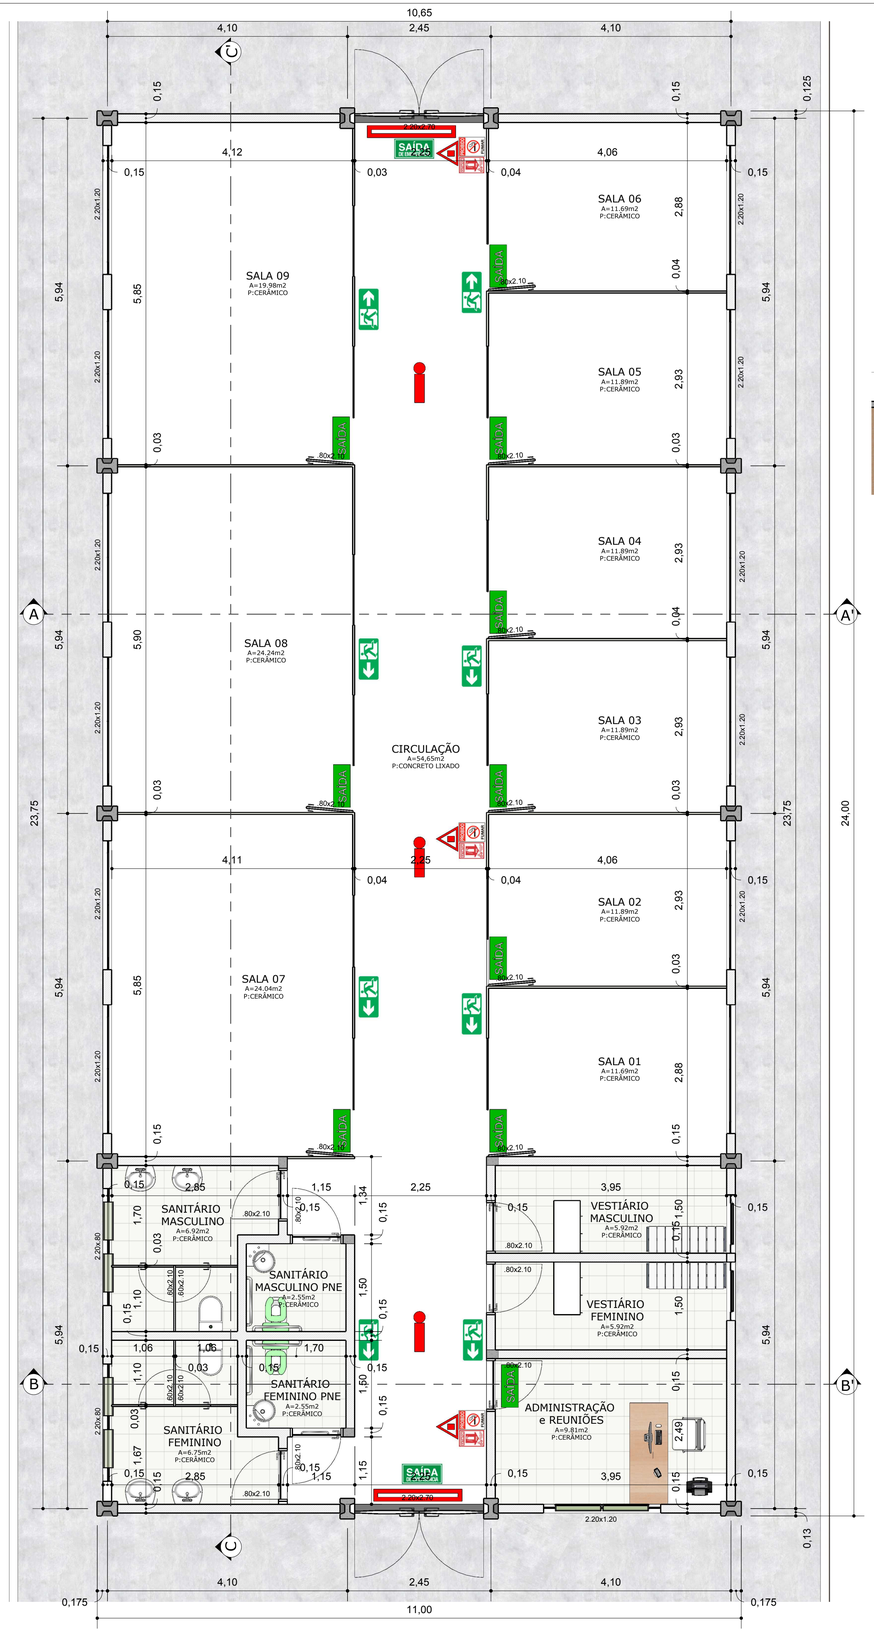

PLANTA BAIXA
Escala1:50

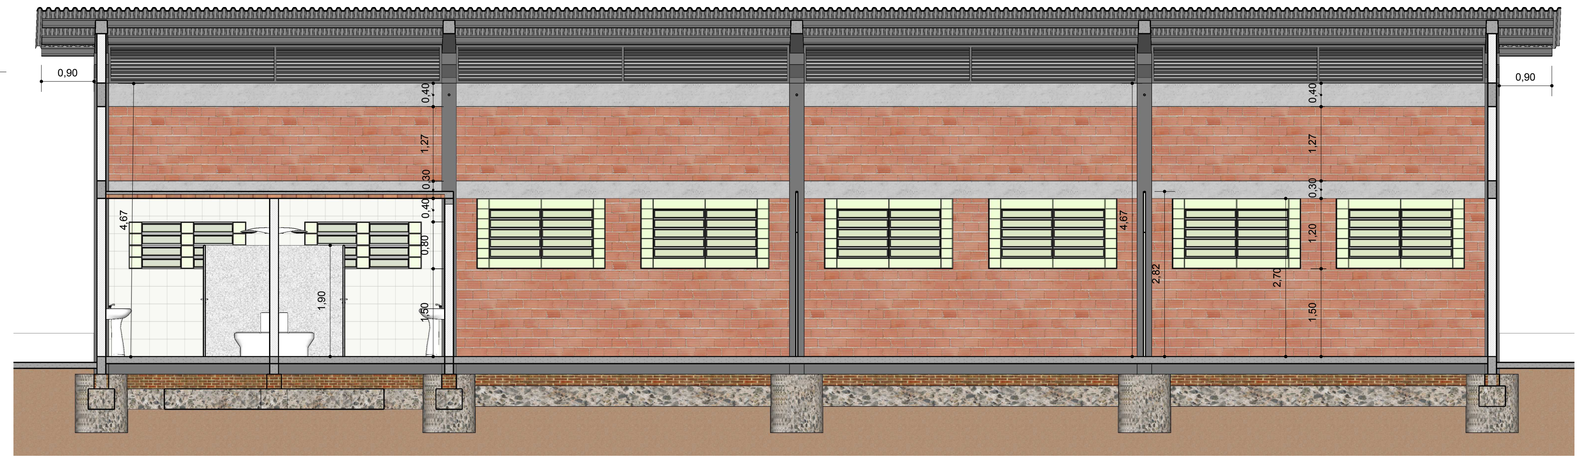

CORTE C.C'
Escala1:50

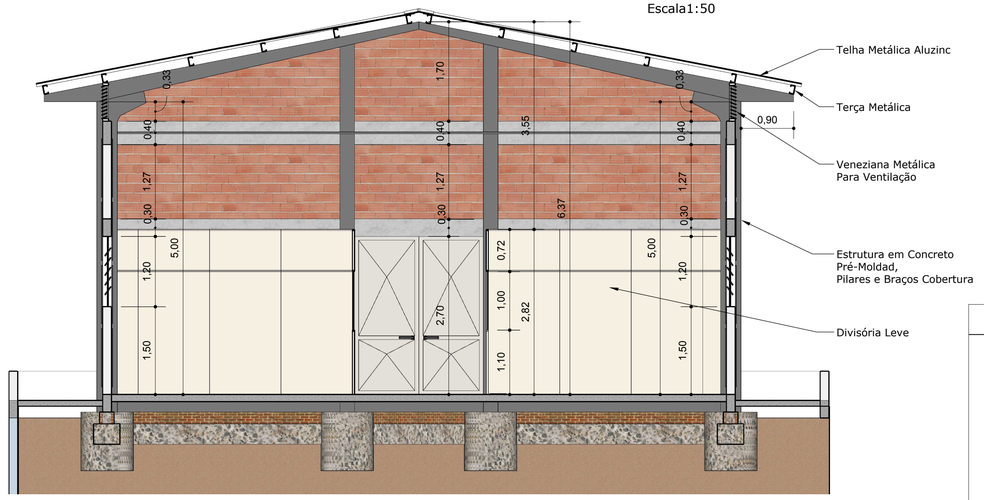

CORTE A.A'
Escala1:50

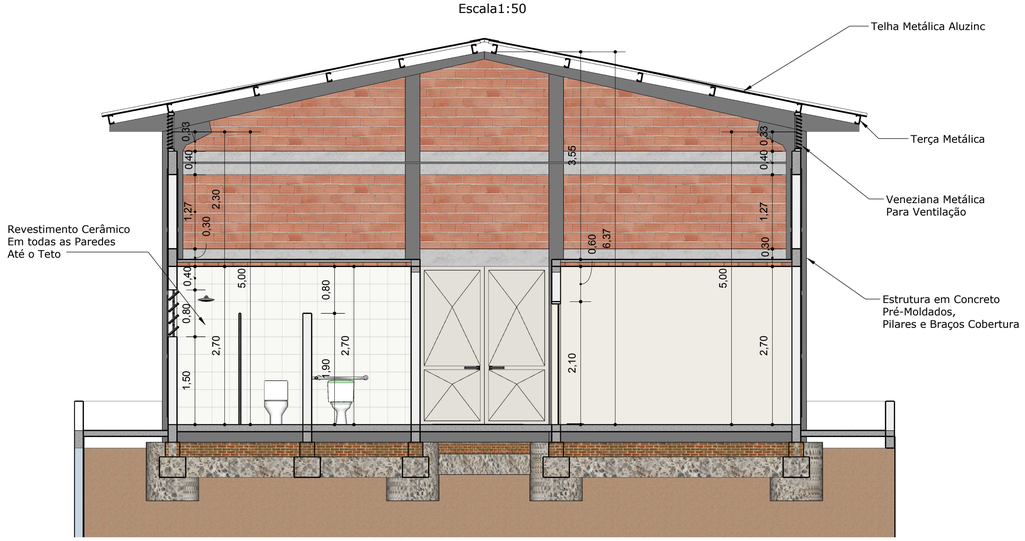

CORTE B.B'
Escala1:50

CONVENÇÕES PPCI

- Escape, Porta de Emergência com travamento do tipo barra anti-pânico, conforme NBR 11785 e 9077/93
- Extintor de Incêndio Portátil Pó Químico Seco Classe ABC - 8Kg
- Placa Proibido Fumar Fotoluminescente
- Placa Extintor de Incêndio ABC
- Ponto de Luz de emergência)Bloco Autônomo) 2x7W, Autonomia de 2 horas, tipo parede
- Saída de Emergência
- Saída de Emergência
- Iluminação de Emergência tipo Aclaramento - CF-NBR 10898-99

PREFEITURA MUNICIPAL DE
GIRUÁ
ESTADO DO RIO GRANDE DO SUL
Secretaría Geral de Governo
Rua Independência, 90 - Fone(0xx55) 3361.2000 - Cep. 98.870-000 - e-mail: geraldegoverno@girua.rs.gov.com.br

Claudia Eunice Mayer de Almeida
Engenheira Civil CREA/RS 117.078

RUBEN WEIMER
Prefeito Municipal

Tipo de Obra e Endereço:
PROJETO PAVILHÃO PARA INCUBADOURA EMPRESARIAL
PAVILHÃO PRÉ-MOLDADO EM CONCRETO
Rua Independência, distante 23,75m da esquina com a Rua Cel. Bráulio de Oliveira

Conteúdo da prancha:
PLANTA BAIXA, CORTES AA', BB' e CC'

Prancha: 2

Escala	Unidade:	Data:	Área edificação:	Levantamento:	Projetista:
1:50	METROS	MARÇO-2018	**264,00m2**	ALEXANDRE WEBER	ALEXANDRE WEBER