



**LOTE  
QUADRA 28  
SETOR 02**  
**ÁREA EDIFICAÇÃO: 264,00m<sup>2</sup>**  
**ÁREA TERRENO: 840,00m<sup>2</sup>**  
**ÁREA LIVRE TERRENO: 576,00m<sup>2</sup>**

Índices Urbanísticos  
 ZC-1 ZC-1  
 T.O.: 80% T.O.: 3142  
 I.A.: 3,5 I.A.: 0,3142

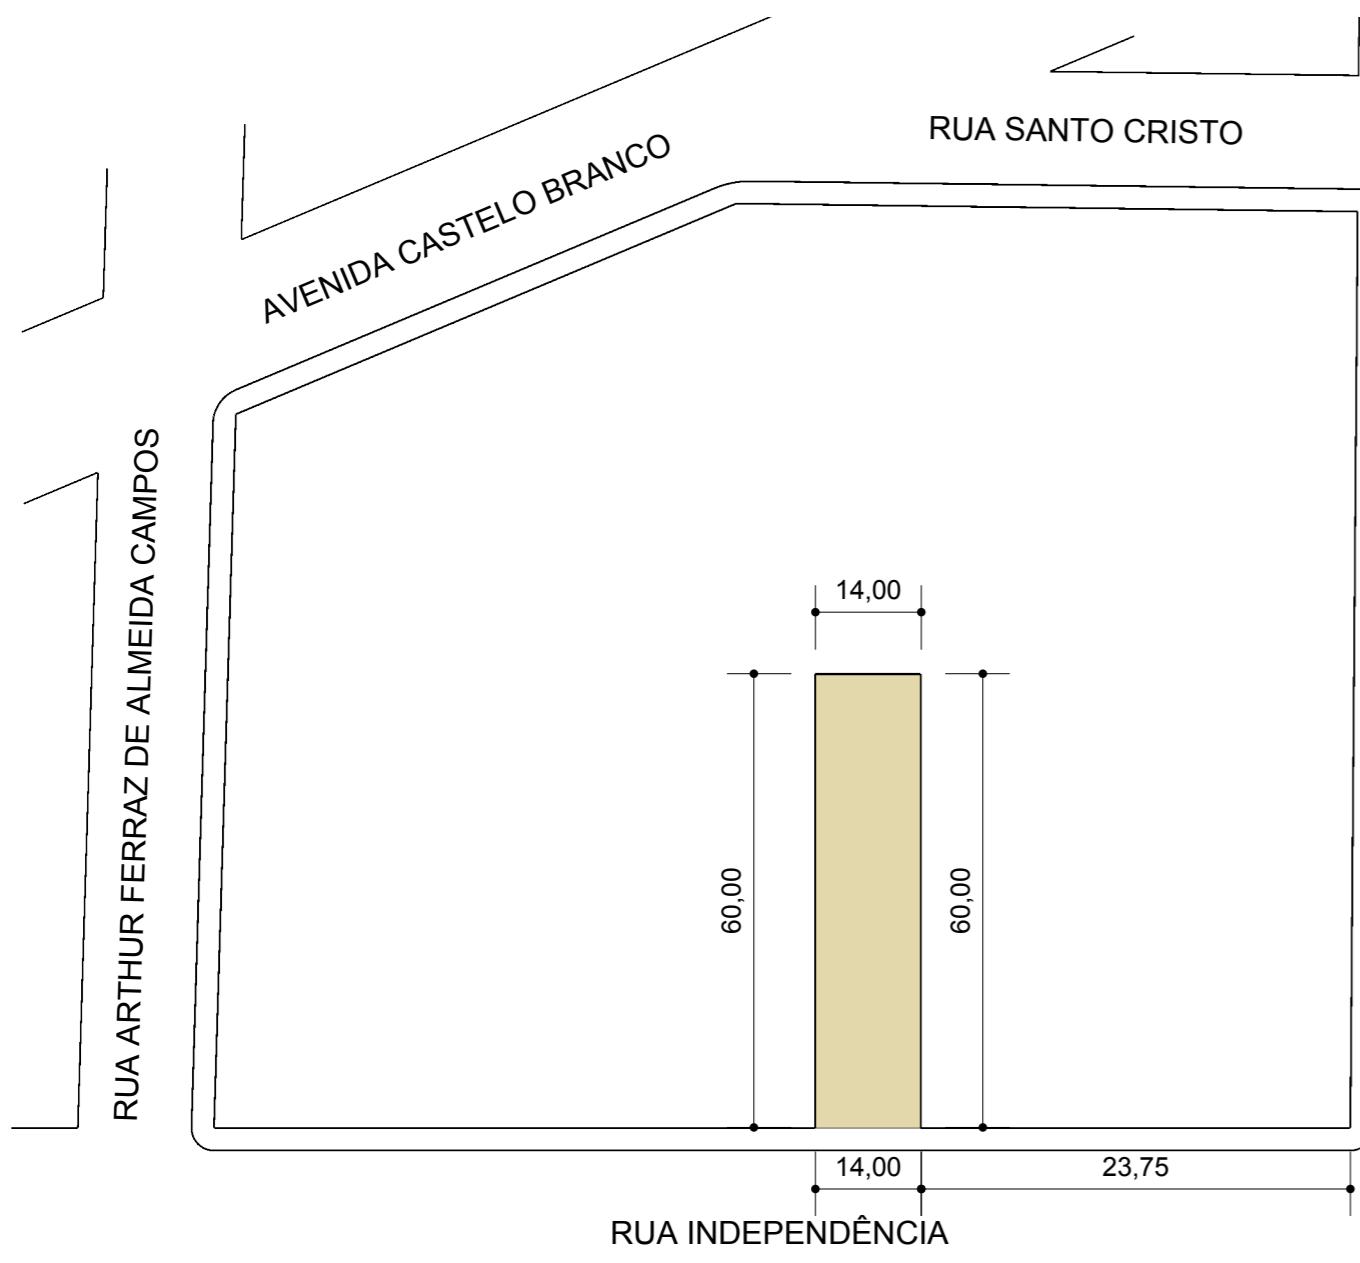

RUA CORONEL BRÁULIO DE OLIVEIRA

**LOCALIZAÇÃO**  
Escala 1:250

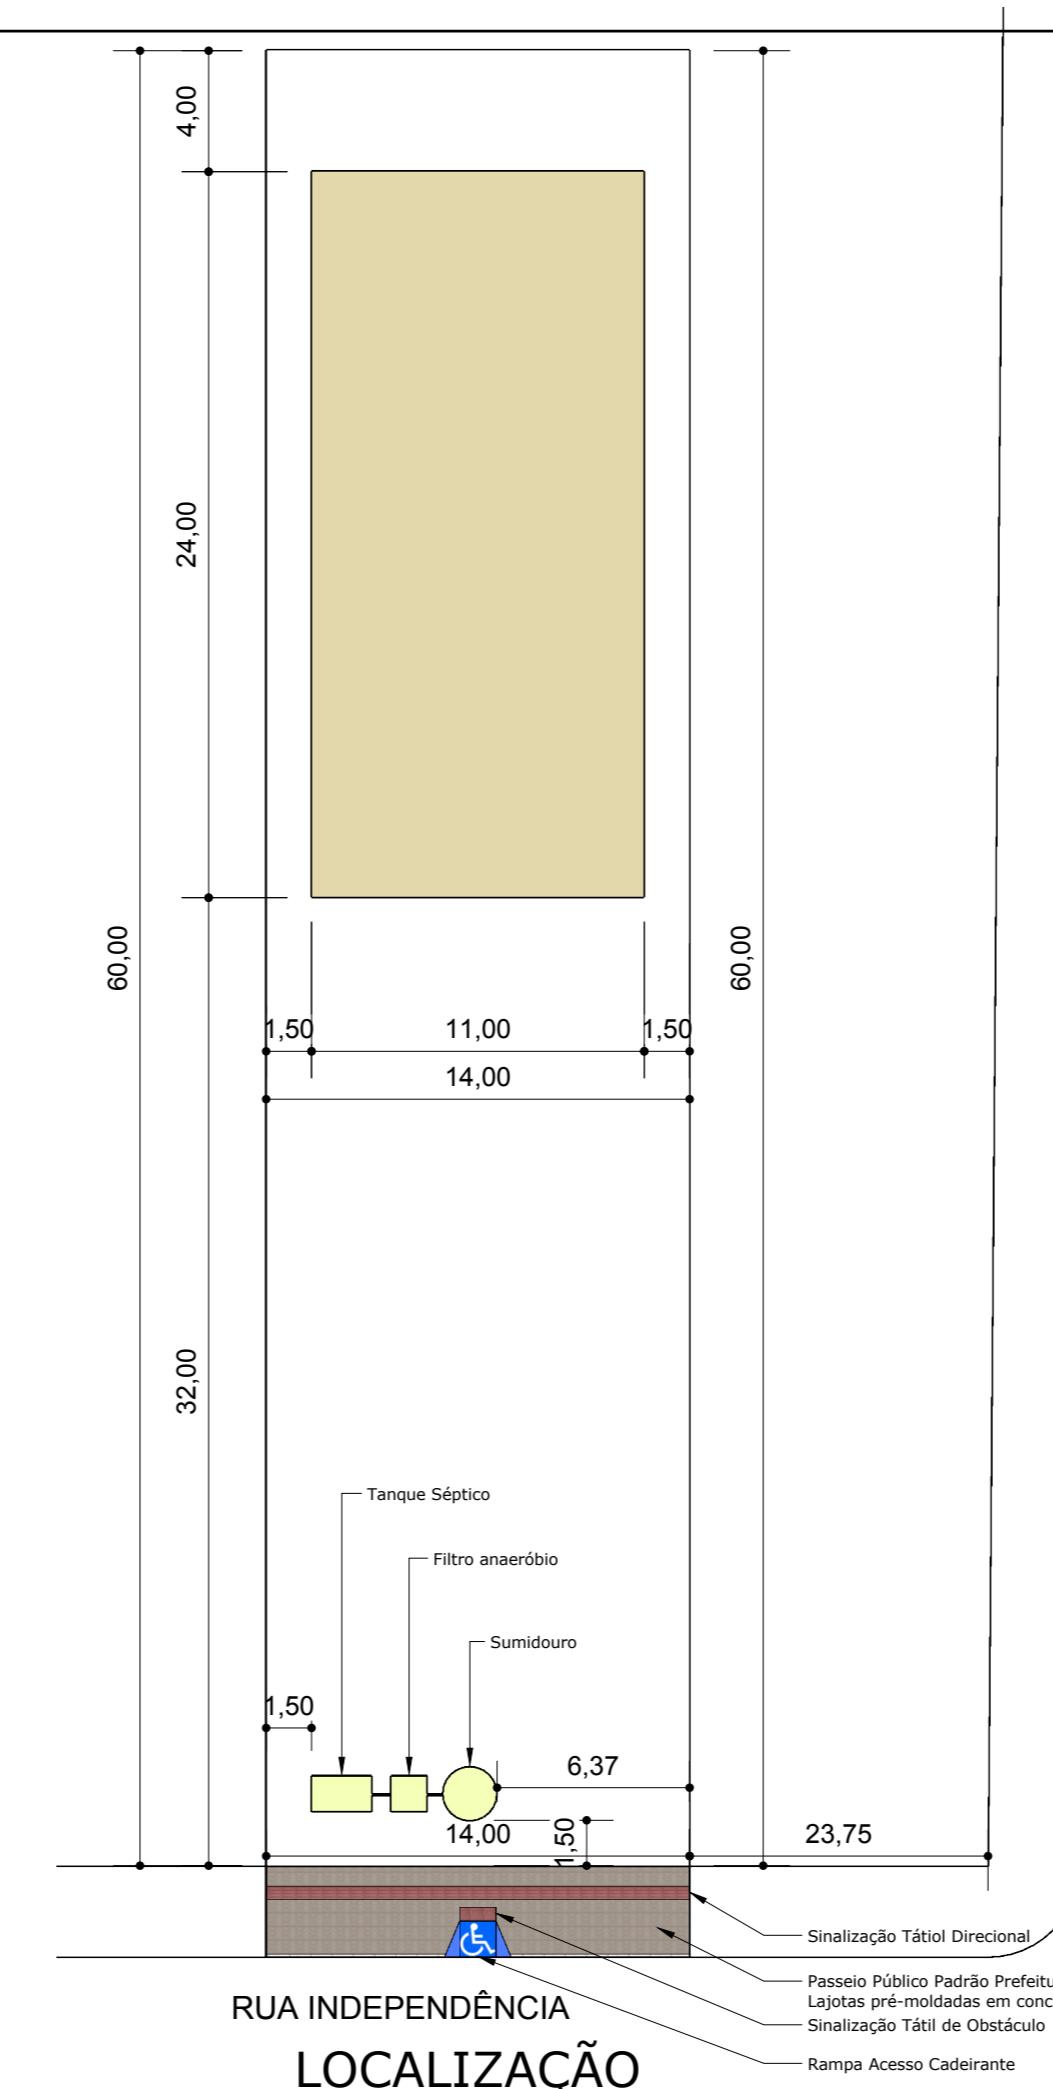

# PREFEITURA MUNICIPAL DE **GIRUÁ**

ESTADO DO RIO GRANDE DO SUL  
Secretaria Geral de Governo

Rua Independência, 90 - Fone(0xx55) 3361.2000 - Cep. 98.870-000 - e-mail: geraldegoverno@girua.rs.gov.com.br

Claudia Eunice Mayer de Almeida  
Engenheira Civil CREA/RS 117.078

**RUBEN WEIMER**  
Prefeito Municipal

Tipo de Obra e Endereço:

## PROJETO PAVILHÃO PARA INCUBADOURA EMPRESARIAL PAVILHÃO PRÉ-MOLDADO EM CONCRETO

Rua Independência, distante 23,75m da esquina com a Rua Cel. Bráulio de Oliveira

Conteúdo da prancha:

## SITUAÇÃO e LOCALIZAÇÃO

Escala	Unidade:	Data:	Área edificação:	Levantamento:	Projetista:
1:50	METROS	MARÇO-2018	264,00m <sup>2</sup>	ALEXANDRE WEBER	ALEXANDRE WEBER