




VISTA AÉREA 01 (Google Earth)
Sem escala



VISTA AÉREA 02 (Google Earth)
Sem escala

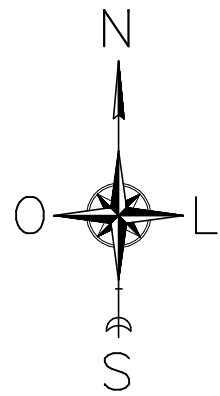

TERRENO URBANO Nº 13
QUADRA Nº283
SETOR Nº06
BAIRRO LEIMANN

RUA CÂNDIDO FREIRE

QUADRA 285

QUADRA 284

QUADRA 163-A


RUA GUSTAVO ZIMPEL

7793

RUA HAROLDO KEGLER

QUADRA 282

RUA CRISTIANO STUMM

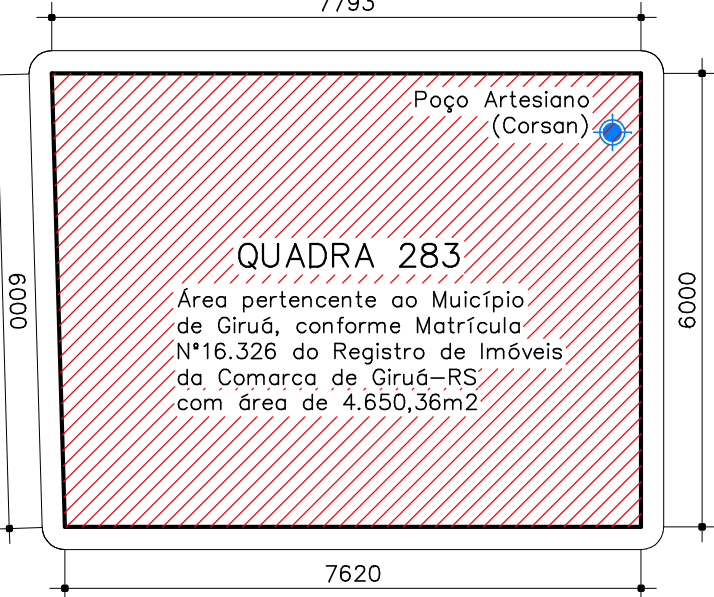

RUA PEDRO CORDENONSI

RUA ATHAYDE PACHECO MARTINS

QUADRA 163

RUA LEOPOLDO VONTOBEL

QUADRA 171-A

Bosque Nativo
QUADRA 170

QUADRA 165


RUA ARTHUR FERRAZ DE ALMEIDA CAMPOS

PLANTA DE LOCALIZAÇÃO
Escala 1/1000

FUNDO NACIONAL DE DESENVOLVIMENTO DA EDUCAÇÃO-FNDE-PROPRIETÁRIO PROJETO
IONE NOGOCEKE CREA 8.738/D-DF -AUTOR DO PROJETO
JUANITA NORONHA MAIA CREA 70.695/D-SP -AUTOR DO PROJETO

03			
02			
01	1ª ADEQUAÇÃO DO PROJETO REALIZADA		05/05/2009
REVISÃO	OBSERVAÇÃO	VISTO	DATA

CARIMBOS DE APROVAÇÃO:

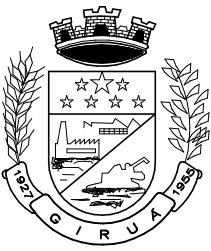

PREFEITURA MUNICIPAL DE

GIRUÁ

ESTADO DO RIO GRANDE DO SUL

SECRETARIA DE OBRAS E SERVIÇOS URBANOS

Rua Independência, 90-Fone (0xx55)3361.2000-Fax (0xx55)3361.1946-Cep. 98.870-000-Depto. de Engenharia, e-mail. www.engenharia@pmgirua.com.br

ELVIO BIDAL GARCIA ENGº CIVIL e ENGº DE SEGURANÇA DO TRABALHO CREA-RS 47.137-D		ÂNGELO FABIAN DUARTE THOMAS PREFEITO MUNICIPAL	
Endereço da Obra:		Rua Athaides Pacheco Martins	
Tipo da Obra:		PROINFÂNCIA - ESPAÇO EDUCATIVO INFANTIL	
Conteúdo da Prancha:		PLANTA DE LOCALIZAÇÃO IMAGENS AÉREAS DO LOCAL	
Escala: 1:1000	Unidade: Centímetros	Data: 05/março/2009	Prancha: 02
Área de edificação(m2): -x-	Área do terreno(m2): 4.650,36 m2	Levantamento/Projeto: Elvio Bidal Garcia	Desenho: Alexandre Weber
		MD/P-2009	