
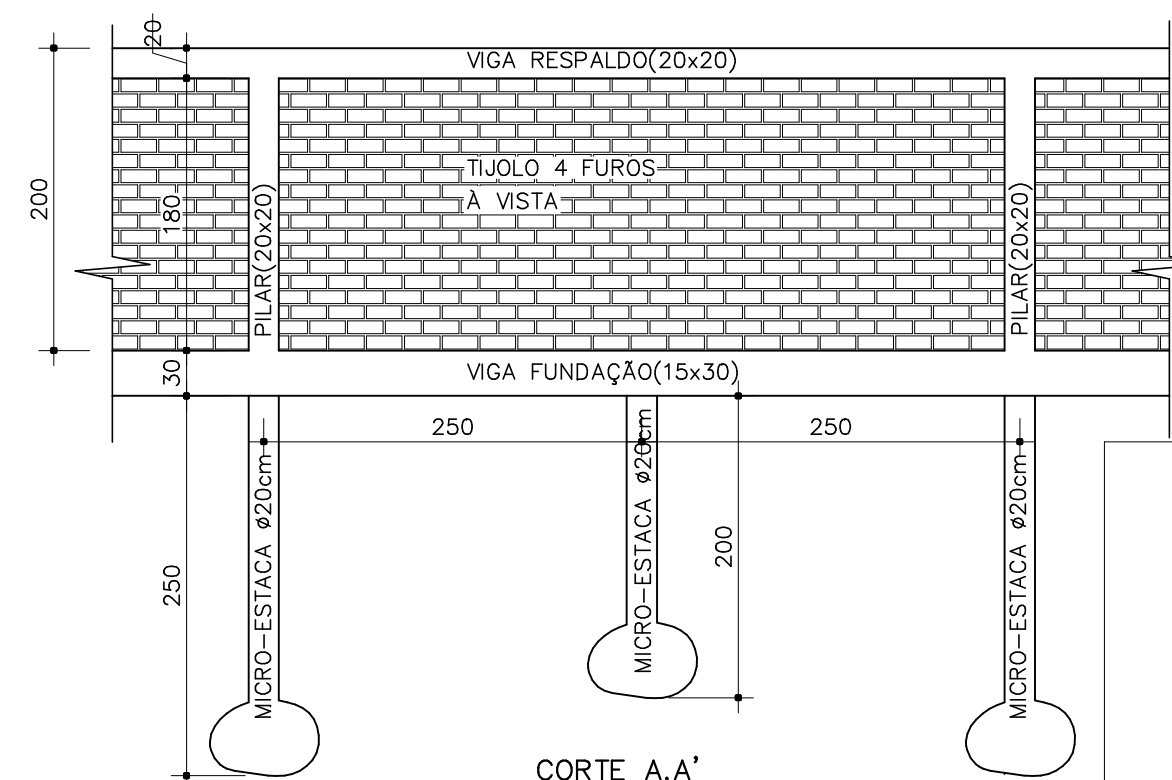


QUADRA 284


DETALHE MURO-FECHAMENTO

Escala 1/50

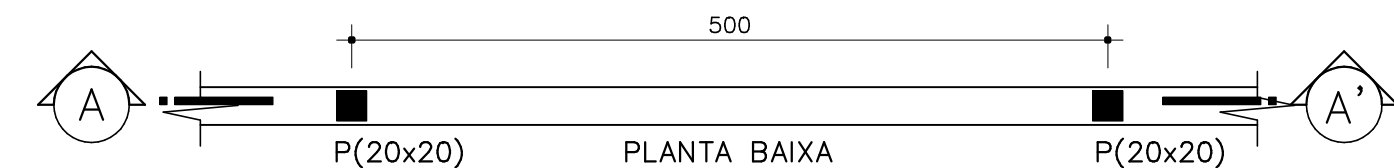

DET. CANALETA
CONCRETO
Escala: 1/50


Escala 1/50

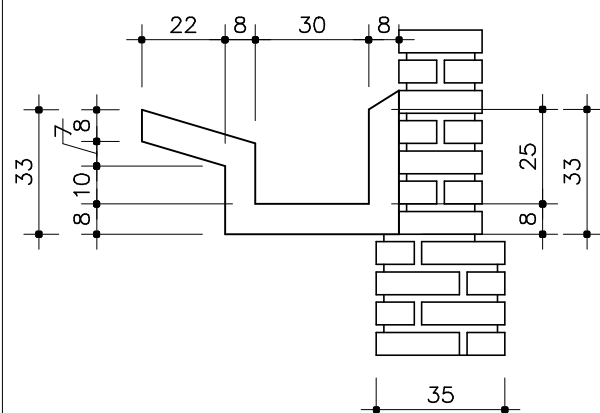


DETALHE
VIGA e PILAR
Escala 1/50

Escala 1/50



PILAR(20x20)

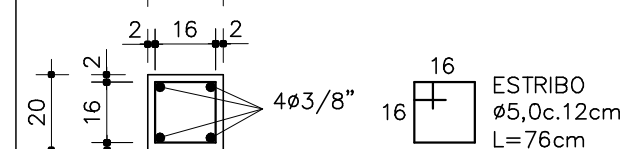

VIGA RESPALDO (20x20)

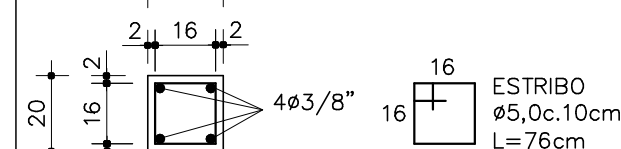


VIGA FUNDAÇÃO (15x30)

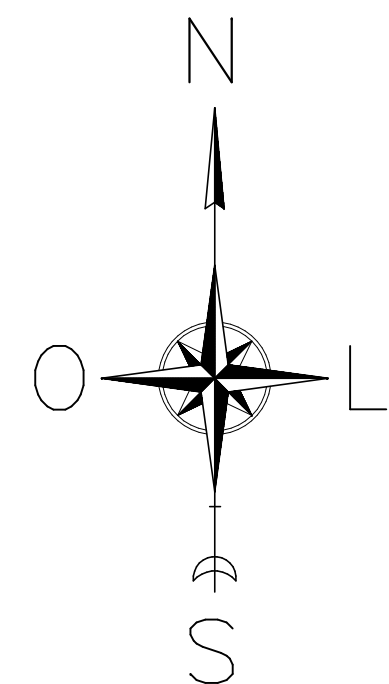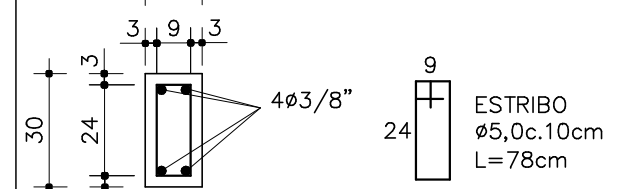

TERRENO URBANO N° 13
QUADRA N°283
SETOR N°06
BAIRRO LEIMANN

03			
02			
01	1ª ADEQUAÇÃO DO PROJETO REALIZADA		05/05/2009
REVISÃO	OBSERVAÇÃO	VISTO	DATA

CARIMBOS DE APROVAÇÃO

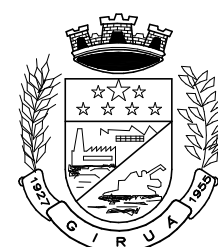

PREFEITURA MUNICIPAL DE

GIRUÁ

ESTADO DO RIO GRANDE DO SUL

Rua Independência, 90—Fone (0xx55)3361.2000—Fax (0xx55)3361.1946—Cep. 98.870-000—Depto. de Engenharia, e-mail. www.engenharia@pmgirua.com.br

ELVIO BIDAL GARCIA
ENGº CIVIL e ENGº DE SEGURANÇA DO TRABALHO CREA-RS 47.137-D

ÂNGELO FABIAN DUARTE THOMAS
PREFEITO MUNICIPAL

PROINFÂNCIA – ESPAÇO EDUCATIVO INFANTIL

Conteúdo da Prancha:	PLANTA DE CURVAS DE NÍVEL, LOCAÇÃO DE MUROS DETALHES e COTAS DE SOLEIRA	Prancha: 04
----------------------	--	----------------

04

MD/P-2009