




1 DIMENSÕES DO RESERVATÓRIO DE FIBRA DE VIDRO
ESCALA: S/ESC

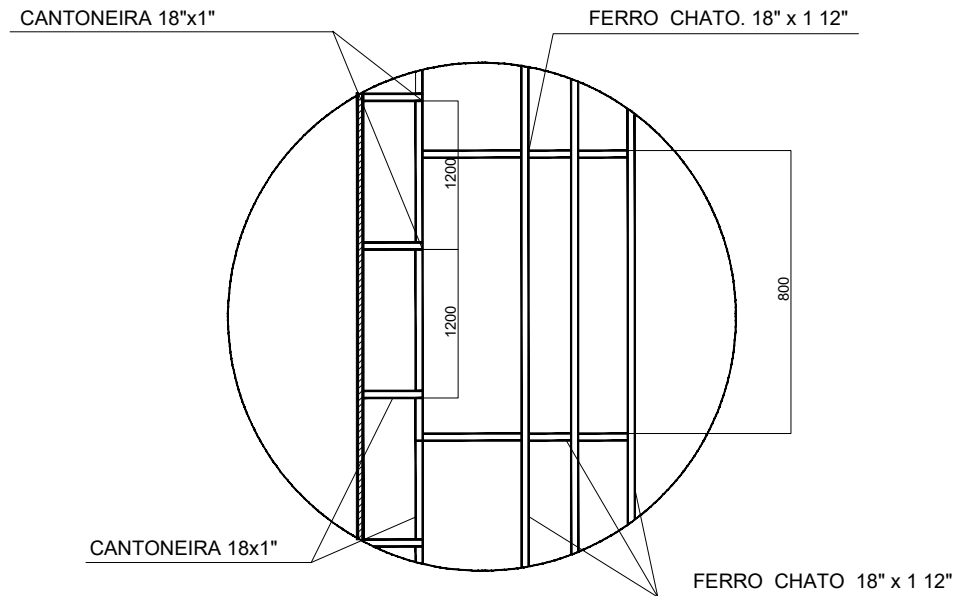


CORTE D-D

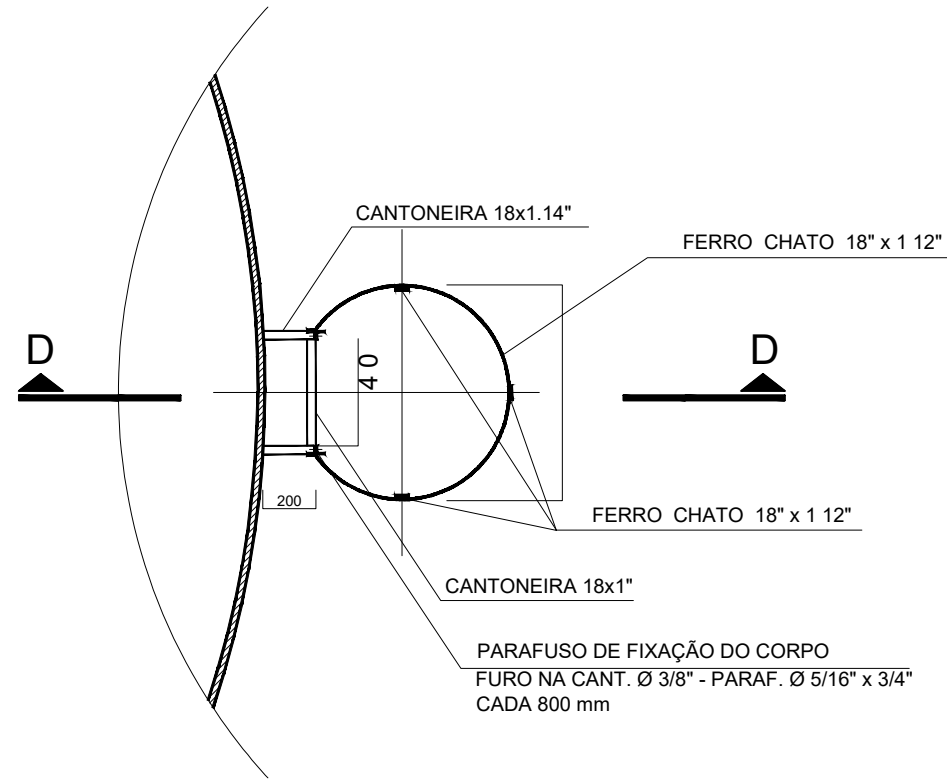

2 DETALHAMENTO ESCADA GUARDA CORPO
ESCALA: S/ESC

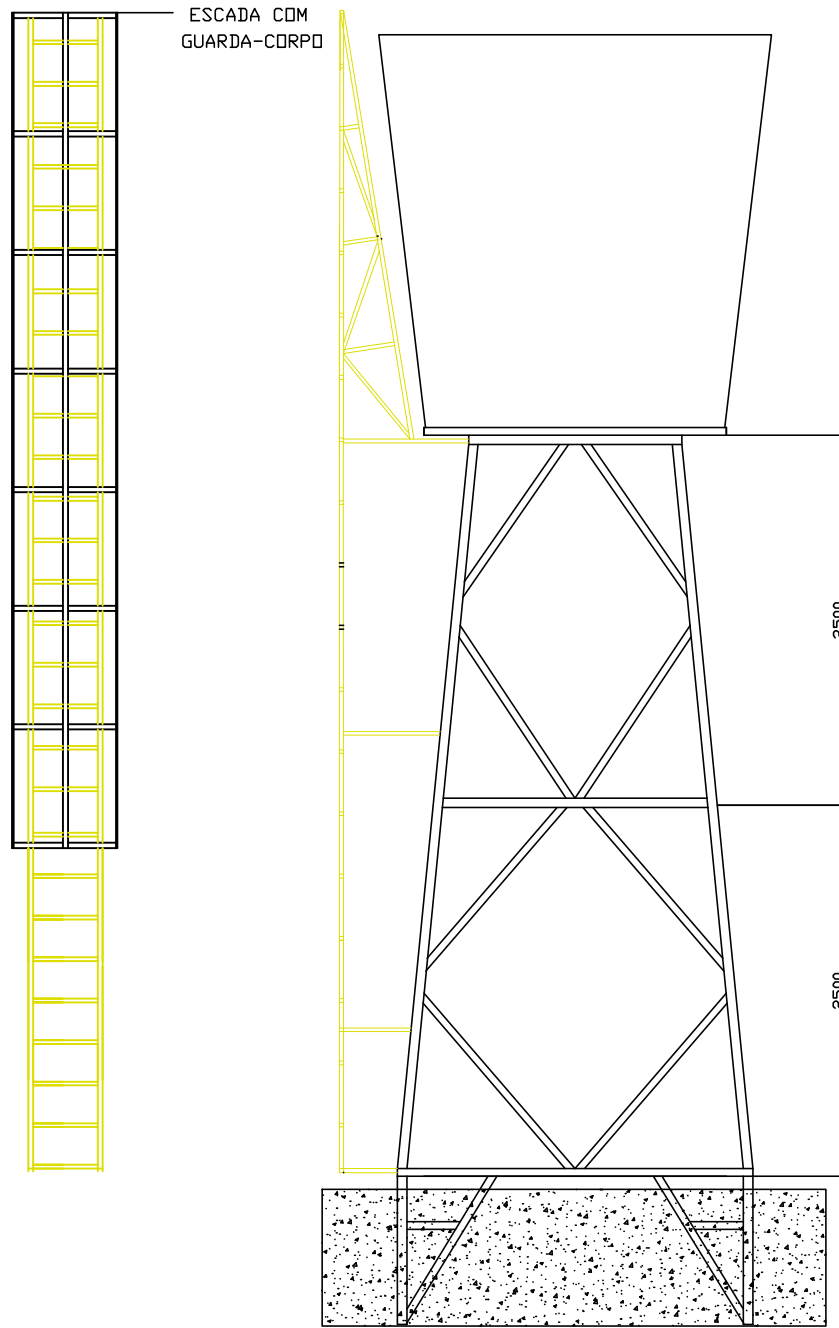

3 CORTE
ESCALA: S/ESC

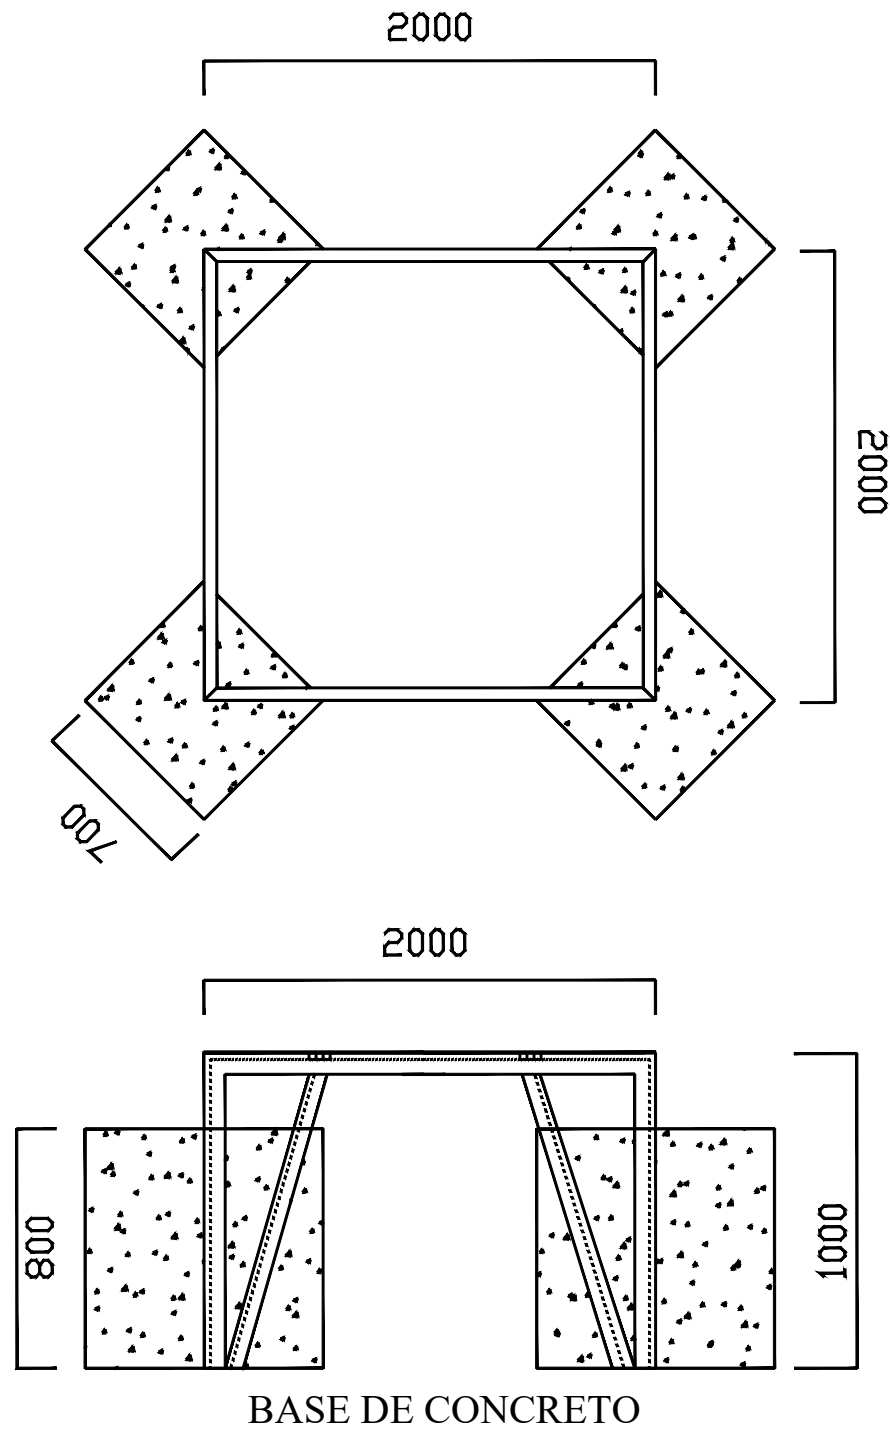

4 FUNDAÇÕES
ESCALA: S/ESC

CARIMBO:



PREFEITURA MUNICIPAL DE
GIRUÁ
ESTADO DO RIO GRANDE DO SUL
SECRETARIA DE OBRAS E SERVIÇOS URBANOS
Rua Independência, 90 Fone (55)3361.2000 CEP. 98.870-000 Depto. de Engenharia e-mail. www.engenharia@pmgirua.com

CLAUDIA E. M. ALMEIDA
ENGENHEIRA CIVIL Crea-RS 117.078-D

RUBEN WEIMER
PREFEITO MUNICIPAL

Endereço da Obra:
INTERIOR DE GIRUÁ/RS

RESERVATÓRIO METÁLICO CAPACIDADE 10.000 L

Conteúdo da Prancha:						Prancha:
DETALHAMENTOS						N
Escala:	Unidade:	Data:	Altura torre(m):	Cap. Reservatório (L):	Levantamento/Projeto:	Desenho:
INDICADA	Milimetro	MAIO/2020	5,00	10.000		Luiz Lunckes