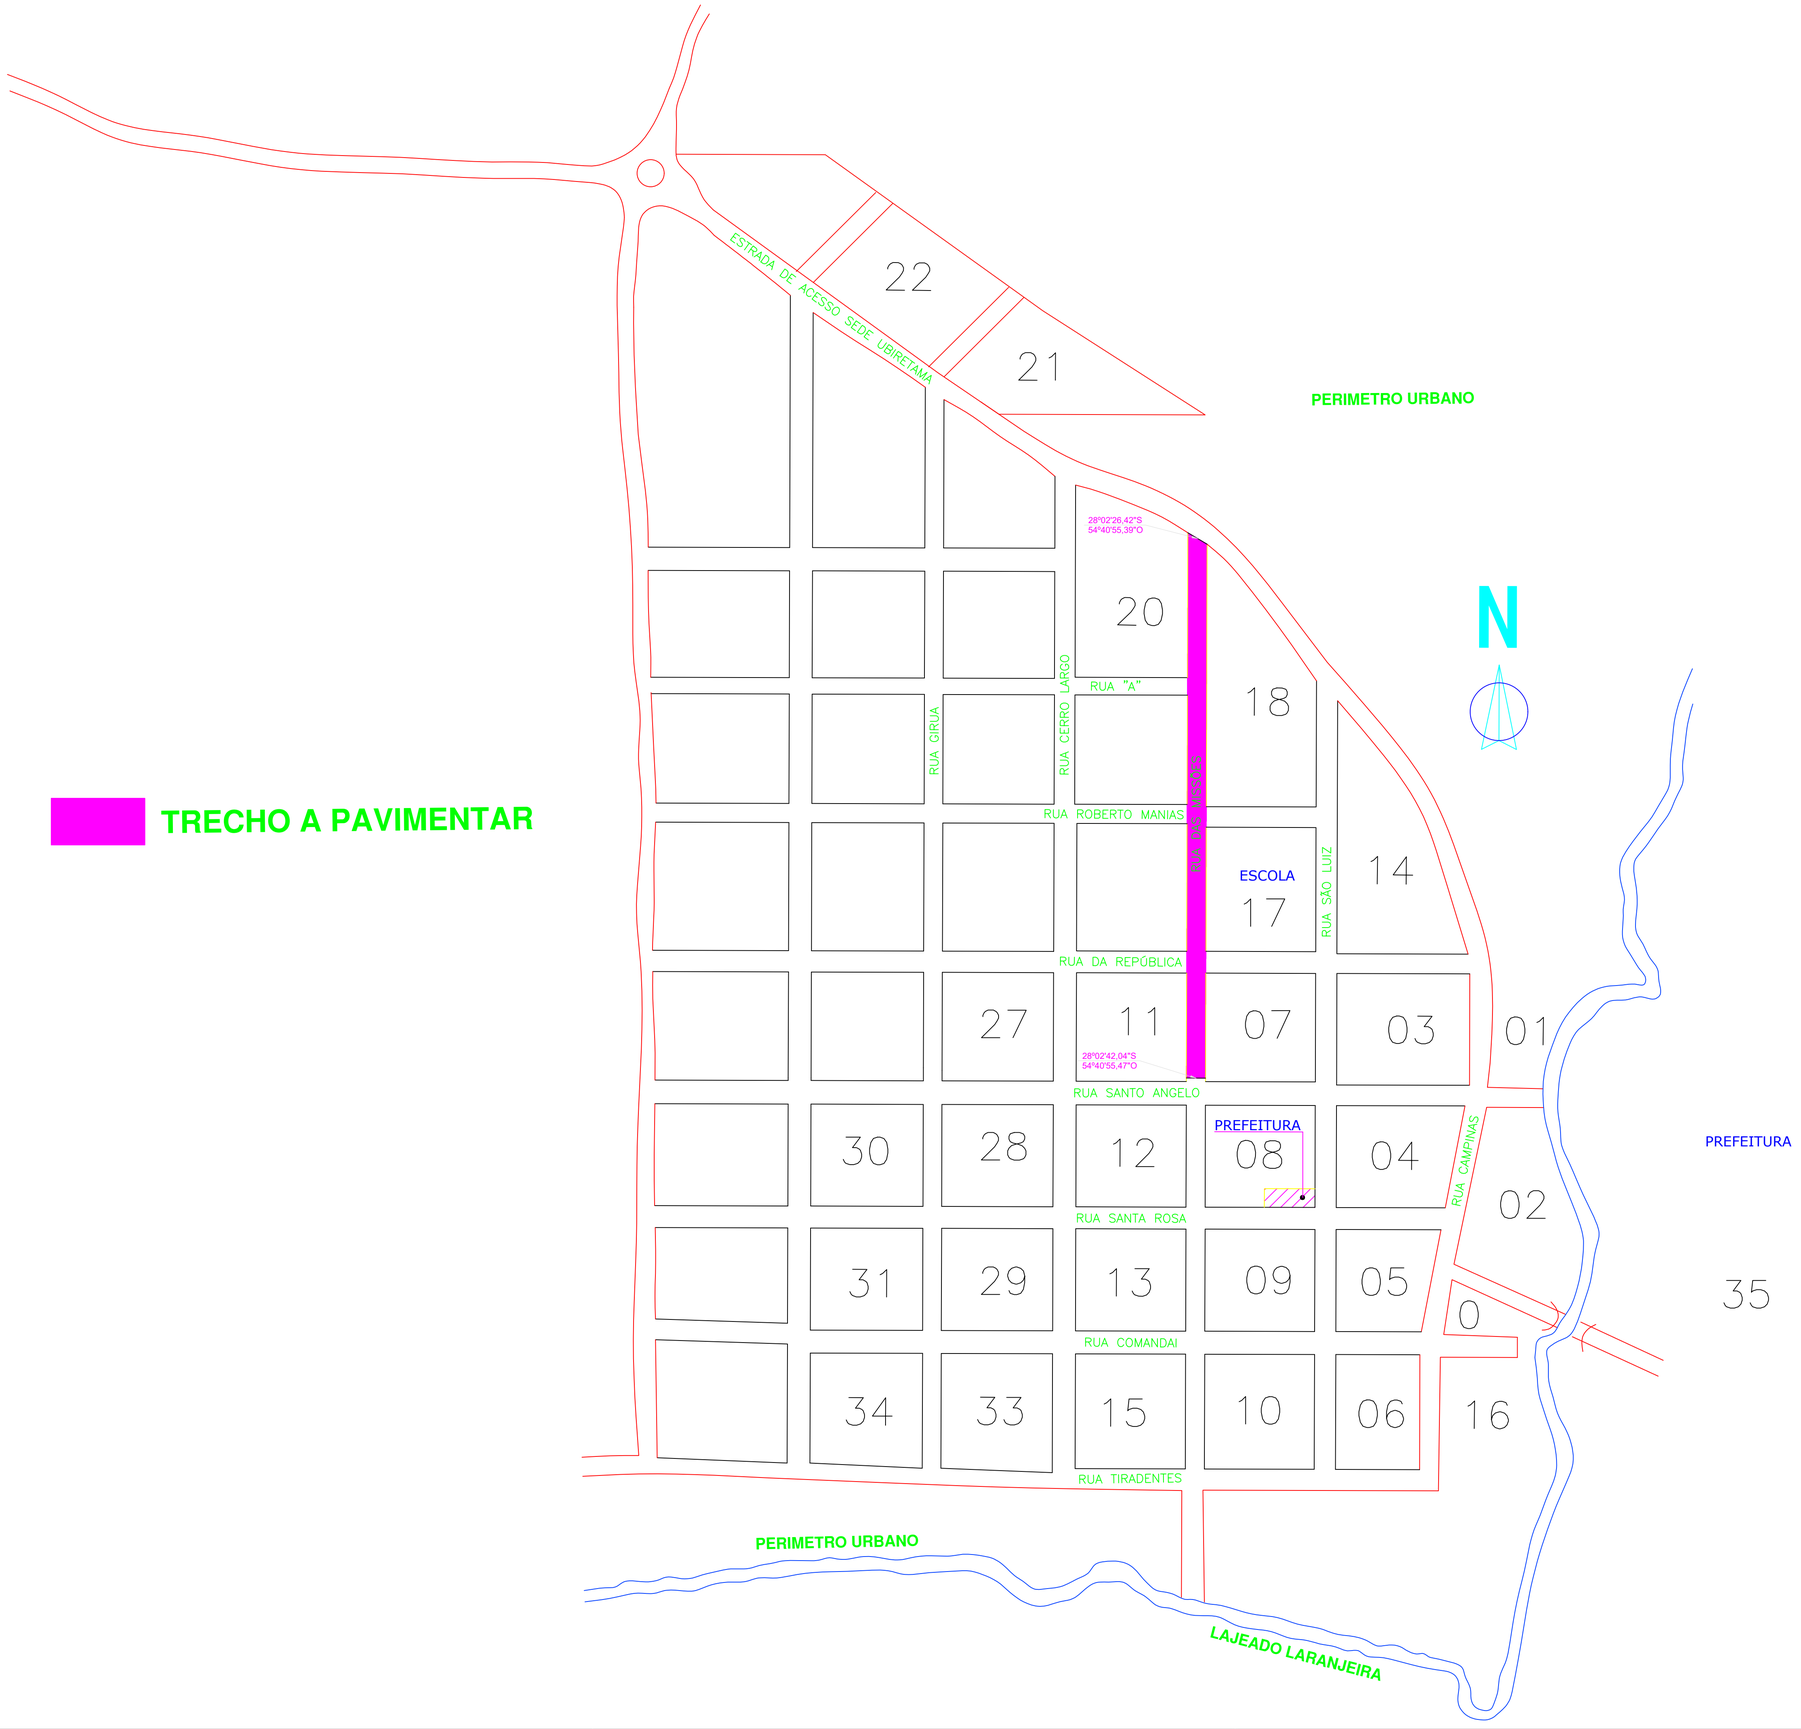


PREFEITURA MUNICIPAL DE UBIRETAMA-RS

RODRIGO DANIEL BLOCH
PREFEITO MUNICIPAL

CRISTÓVÃO RICARDO VOGEL

Assinado de forma digital por CRISTÓVÃO RICARDO VOGEL
Dados: 2023.10.02 22:52:21 -03'00'

RESPONSÁVEL TÉCNICO

CRISTÓVÃO RICARDO VOGEL
ENGENHEIRO CIVIL - CREA/RS 216.239

Conde Consultoria de Engenharia Ltda
CNPJ: 94.007.481/000.1-00
Endereço: Rua Alfredo Albino Meinertz, 355, Timbaúva, Santa Rosa-RS
Fone: (55) 9.9701-0777 - Email: conde.engsr@gmail.com

PREFEITURA MUNICIPAL DE UBIRETAMA - RS

OBRA: PROJETO DE PAVIMENTAÇÃO ASFÁLTICA		DESENHO: CRV
ENDEREÇO: AVENIDA DAS MISSÕES (ENTRE A RUA CAMPINAS E A RUA SANTO ÂNGELO)		MUNICÍPIO: UBIRETAMA / RS
PROJETO: PAVIMENTAÇÃO	ASSUNTO: PLANTA DE SITUAÇÃO E LOCALIZAÇÃO	N.º PRANCHA: 01
ESCALAS: INDICADA	DATA: SET/2023	
N.º ARQUIVO: PROJETO DE PAVIMENTAÇÃO ASFÁLTICA - AV. DAS MISSÕES - UBIRETAMA/RS		