

QUADRO DE QUANTIDADES	
REMOÇÃO DE MEIO-FIO DE CONCRETO	61,30 m
IMPLANT. DE MEIO-FIO DE CONCRETO	3,00 m

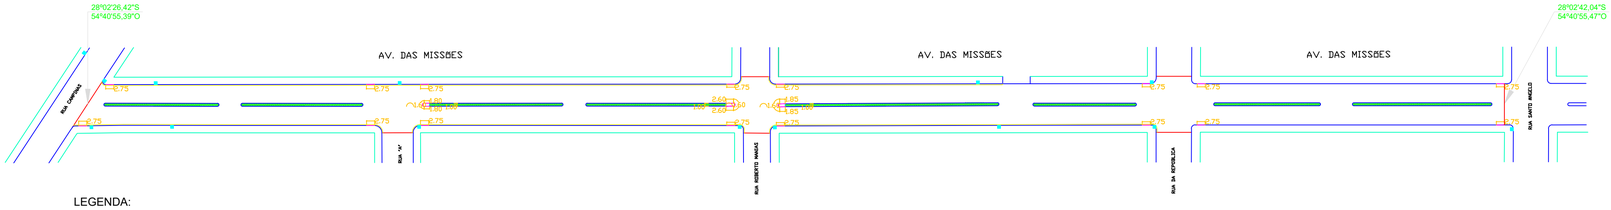


LEGENDA:

- MEIO-FIO DE CONCRETO EXISTENTE
- SARJETA DE CONCRETO EXISTENTE
- REMOÇÃO DE MEIO-FIO DE CONCRETO EXISTENTE:
- IMPLANTAÇÃO DE MEIO-FIO DE CONCRETO:
- REDE DE DRENAGEM PLUVIAL EXISTENTE


Detalhe de Meio - Fio

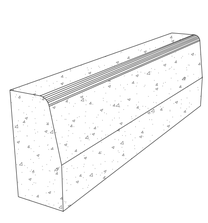


PERSPECTIVA
Sem Escala

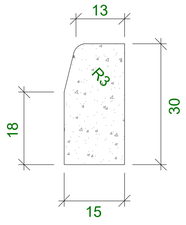

VISTA LATERAL
Sem Escala

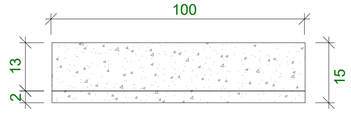

VISTA SUPERIOR
Sem Escala

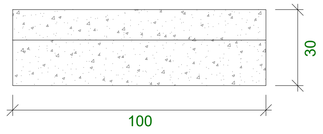

VISTA FRONTAL
Sem Escala

Detalhe - Meio Fio
Sem Escala

PREFEITURA MUNICIPAL DE UBIRETAMA-RS
RODRIGO DANIEL BLOCH
PREFEITO MUNICIPAL

CRISTÓVÃO RICARDO VOGEL
Assinado de forma digital por CRISTÓVÃO RICARDO VOGEL
Dados: 2023.10.02 22:55:36 -03'00'

RESPONSÁVEL TÉCNICO
CRISTÓVÃO RICARDO VOGEL
ENGENHEIRO CIVIL - CREA/RS 216.239

Conde Consultoria de Engenharia Ltda
CNPJ: 94.007.481/000.1-00
Endereço: Rua Alfredo Albino Meinertz, 355, Timbaúva, Santa Rosa-RS
Fone: (55) 9.9701-0777 - Email: conde.engsr@gmail.com

PREFEITURA MUNICIPAL DE UBIRETAMA - RS

OBRA: PROJETO DE PAVIMENTAÇÃO ASFÁLTICA		DESENHO: CRV	
ENDEREÇO: AVENIDA DAS MISSÕES (ENTRE A RUA CAMPINAS E A RUA SANTO ÂNGELO)		MUNICÍPIO: UBIRETAMA / RS	
PROJETO: PAVIMENTAÇÃO	ASSUNTO: REMOÇÃO E IMPLANTAÇÃO DE MEIO-FIO DE CONCRETO		N.º PRANCHA: 03
ESCALAS: INDICADA	DATA: SET/2023		
N.º ARQUIVO: PROJETO DE PAVIMENTAÇÃO ASFÁLTICA - AV. DAS MISSÕES - UBIRETAMA/RS			