

QUADRO DE QUANTIDADES	
ÁREA DE PISO DE CONCRETO - E: 5 cm	1.475,12 m2
ÁREA DE LASTRO DE BRITA - E: 5 cm	1.475,12 m2
ÁREA DE PISO TÁTIL DE ALERTA: 50 x 50 cm	3,25 m2
ÁREA DE PISO TÁTIL DIRECIONAL: 50 x 50 cm	364,64 m2
RAMPAS DE ACESSIBILIDADE	14,00 unid.
LARGURA CONCRETO PASSEIOS	2,00 m
PISO TÁTIL DAS RAMPAS DE ACESS.	0,25 X 0,25

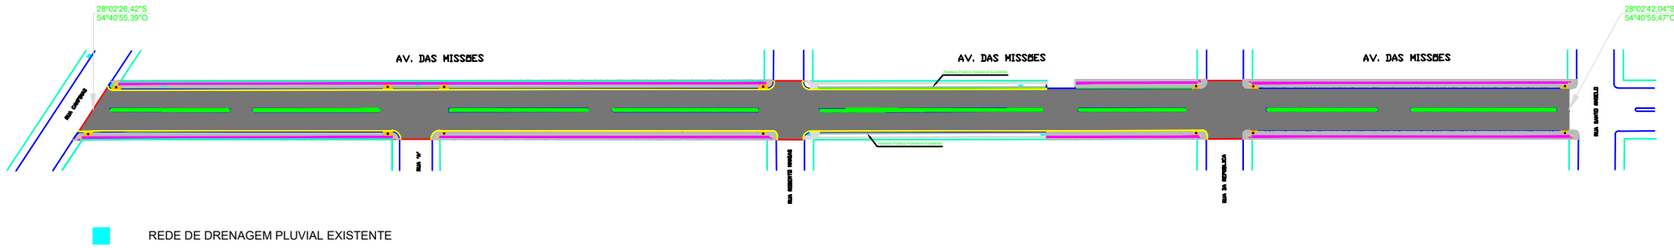


Sinalização tátil de alerta

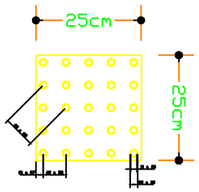


	Mínimo mm	Máximo mm
Diâmetro da base do relevo	22	30
Distância horizontal entre centro de relevo	42	53
Distância diagonal entre centro de relevo	60	75
Altura do relevo	03	05

Sinalização tátil direcional

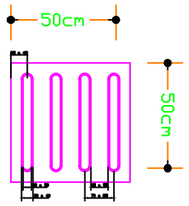


	Mínimo mm	Máximo mm
Largura da base o relevo	30	40
Largura do topo	20	30
altura do relevo =	4	5
Distância horizontal entre centros de relevo	70	85
Distância horizontal entre bases de relevo	45	55

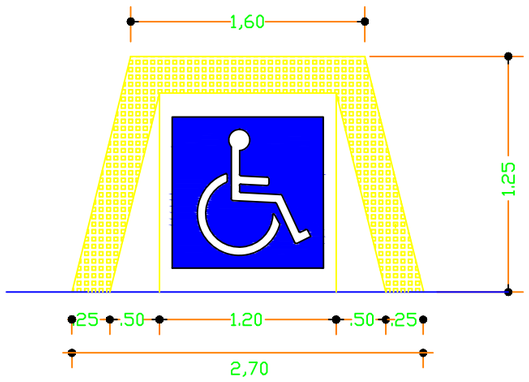



Proporção

Detalhe - Rampa de Acessibilidade
Sem Escala

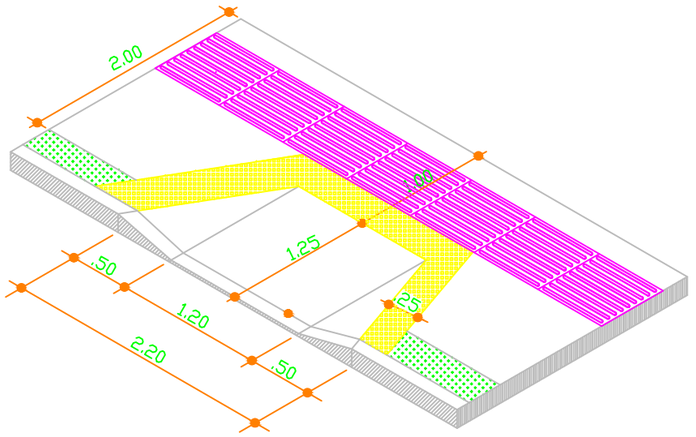

Detalhe - Rampa de Acessibilidade
Sem Escala

PREFEITURA MUNICIPAL DE UBIRETAMA-RS
RODRIGO DANIEL BLOCH
PREFEITO MUNICIPAL

CRISTÓVÃO RICARDO VOGEL
Assinado de forma digital por CRISTÓVÃO RICARDO VOGEL
Dados: 2023.10.02 22:55:57 -03'00'

RESPONSÁVEL TÉCNICO
CRISTÓVÃO RICARDO VOGEL
ENGENHEIRO CIVIL - CREA/RS 216.239

Conde Consultoria de Engenharia Ltda
CNPJ: 94.007.481/000.1-00
Endereço: Rua Alfredo Albino Meinertz, 355, Timbaúva, Santa Rosa-RS
Fone: (55) 9.9701-0777 - Email: conde.engsr@gmail.com

PREFEITURA MUNICIPAL DE UBIRETAMA - RS

OBRA: PROJETO DE PAVIMENTAÇÃO ASFÁLTICA		DESENHO: CRV
ENDEREÇO: AVENIDA DAS MISSÕES (ENTRE A RUA CAMPINAS E A RUA SANTO ÂNGELO)		MUNICÍPIO: UBIRETAMA / RS
PROJETO: PAVIMENTAÇÃO	ASSUNTO: PASSEIOS E ACESSIBILIDADE	N.º PRANCHA: 06
ESCALAS: INDICADA	DATA: SET/2023	
N.º ARQUIVO: PROJETO DE PAVIMENTAÇÃO ASFÁLTICA - AV. DAS MISSÕES - UBIRETAMA/RS		