

| QUADRO DE QUANTIDADES | |
|---|---|
| EXTENSÃO DE PAVIMENTAÇÃO | 481,38 m |
| LARGURA MÉDIA DE PISTA | 14,00 m |
| ÁREA TOTAL CBUQ | 6.335,64 m2 |
| ÁREA TOTAL CANTEIROS CENTRAIS | 364,70 m2 |

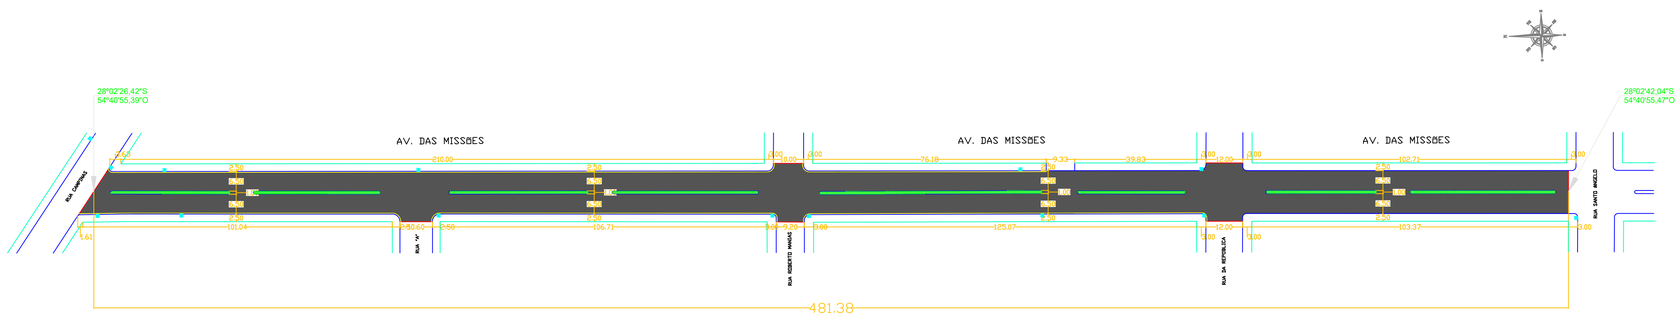


## Seção Tipo Avenida das Missões

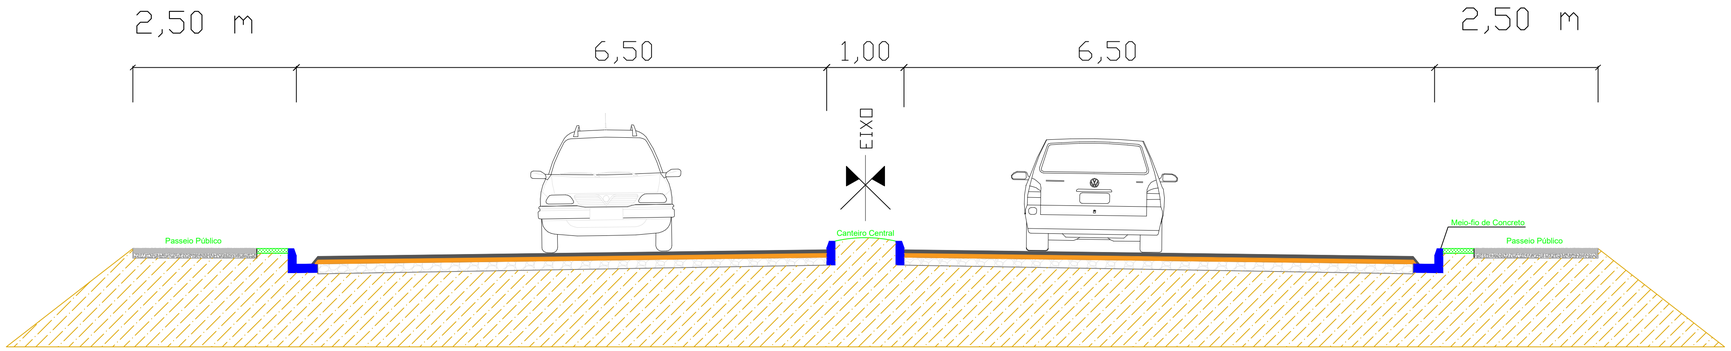


LEGENDA:

- CALÇAMENTO DE PEDRAS IRREGULARES EXISTENTE
- REPERFILAGEM COM BASE DE BRITA GRADUADA - ESP.: 4,00 cm:
- EXECUÇÃO DE REVESTIMENTO ASÁLTICO COM CBUQ - ESP.: 3,00 cm:
- LASTRO DE BRITA PARA PASSEIOS - ESP.: 5,00 cm:
- CAMADA DE CONCRETO PARA PASSEIOS - ESP.: 5,00 cm:
- REDE DE DRENAGEM PLUVIAL EXISTENTE

PREFEITURA MUNICIPAL DE UBIRETAMA-RS

RODRIGO DANIEL BLOCH
PREFEITO MUNICIPAL

CRISTÓVÃO RICARDO VOGEL

Assinado de forma digital por CRISTÓVÃO RICARDO VOGEL
Dados: 2023.10.02 22:56:21 -03'00'

RESPONSÁVEL TÉCNICO

CRISTÓVÃO RICARDO VOGEL
ENGENHEIRO CIVIL - CREA/RS 216.239


Conde Consultoria de Engenharia Ltda
CNPJ: 94.007.481/000.1-00
Endereço: Rua Alfredo Albino Meinertz, 355, Timbaúva, Santa Rosa-RS
Fone: (55) 9.9701-0777 - Email: conde.engsr@gmail.com


PREFEITURA MUNICIPAL DE UBIRETAMA - RS

| | | | |
|---|---|---|---|
| OBRA: PROJETO DE PAVIMENTAÇÃO ASFÁLTICA | | DESENHO: CRV | |
| ENDEREÇO: AVENIDA DAS MISSÕES (ENTRE A RUA CAMPINAS E A RUA SANTO ÂNGELO) | | MUNICÍPIO: UBIRETAMA / RS | |
| PROJETO: PAVIMENTAÇÃO | ASSUNTO: PAVIMENTAÇÃO ASFÁLTICA COM CBUQ | | N.º PRANCHA: 05 |
| ESCALAS: INDICADA | DATA: SET/2023 | | |
| N.º ARQUIVO: PROJETO DE PAVIMENTAÇÃO ASFÁLTICA - AV. DAS MISSÕES - UBIRETAMA/RS | | | |