

| QUADRO DE QUANTIDADES | |
|---|---|
| Á. TOTAL REMOÇÃO CANT. CENTRAIS | 7,42 m2 |
| PROF. ESCAVAÇÃO CANT. CENTRAIS | 0,35 m |
| VOL. TOTAL ESCAV. CANT. CENTRAIS | 2,59 m3 |
| ÁREA TOTAL REFORÇO COM BGS | 7,42 m2 |
| VOL. TOTAL REFORÇO COM BGS | 1,11 m3 |
| ÁREA TOTAL REFORÇO MACADAME | 7,42 m2 |
| VOL. TOTAL REFORÇO MACADAME | 1,48 m3 |

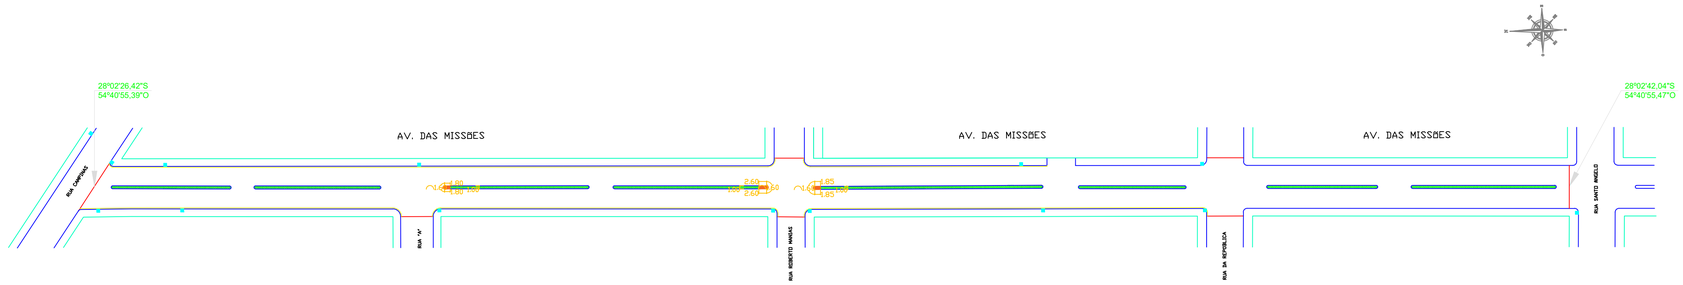


## Seção Tipo Reforço Localizado de Pavimentação Avenida das Missões

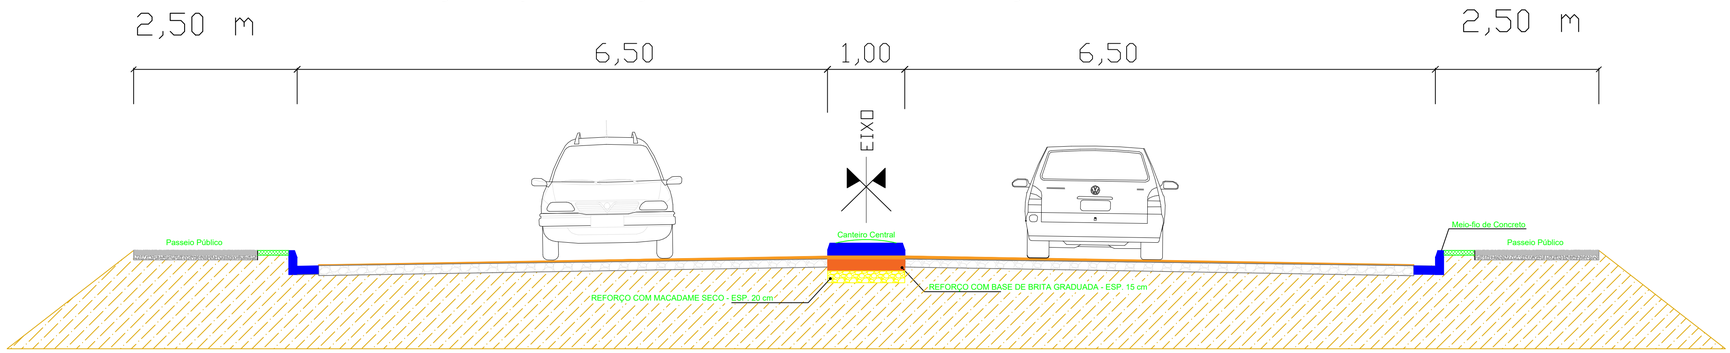


LEGENDA:

- CALÇAMENTO DE PEDRAS IRREGULARES EXISTENTE
- REPERFILAGEM COM BASE DE BRITA GRADUADA - ESP.: 4,00 cm:
- CAMADA DE BASE DE BRITA GRADUADA - ESP.: 15,00 cm:
- CAMADA DE REFORÇO COM MACADAME SECO - ESP.: 20,00 cm:
- REDE DE DRENAGEM PLUVIAL EXISTENTE

PREFEITURA MUNICIPAL DE UBIRETAMA-RS

RODRIGO DANIEL BLOCH
PREFEITO MUNICIPAL

CRISTÓVÃO RICARDO VOGEL

Assinado de forma digital por CRISTÓVÃO RICARDO VOGEL
Dados: 2023.10.02 22:56:41 -03'00'

RESPONSÁVEL TÉCNICO

CRISTÓVÃO RICARDO VOGEL
ENGENHEIRO CIVIL - CREA/RS 216.239


Conde Consultoria de Engenharia Ltda
CNPJ: 94.007.481/000.1-00
Endereço: Rua Alfredo Albino Meinertz, 355, Timbaúva, Santa Rosa-RS
Fone: (55) 9.9701-0777 - Email: conde.engsr@gmail.com


PREFEITURA MUNICIPAL DE UBIRETAMA - RS

| | | | |
|---|---|---|---|
| OBRA: PROJETO DE PAVIMENTAÇÃO ASFÁLTICA | | DESENHO: CRV | |
| ENDEREÇO: AVENIDA DAS MISSÕES (ENTRE A RUA CAMPINAS E A RUA SANTO ÂNGELO) | | MUNICÍPIO: UBIRETAMA / RS | |
| PROJETO: PAVIMENTAÇÃO | ASSUNTO: REMOÇÃO DE CANTEIRO REFORÇO LOCALIZADO PAV. | | N.º PRANCHA: 02 |
| ESCALAS: INDICADA | DATA: SET/2023 | | |
| N.º ARQUIVO: PROJETO DE PAVIMENTAÇÃO ASFÁLTICA - AV. DAS MISSÕES - UBIRETAMA/RS | | | |