


QUADRO DE QUANTIDADES	
PLACAS DE PARADA OBRIGATÓRIA	7,00 unid.
PLACAS DE FAIXA DE PEDESTRE	10,00 unid.
PLACAS DE LOGRADOURO	14,00 unid.
ÁREA TOTAL DE SINAL. VERTICAL	5,894 m2
QUANTIDADE TOTAL DE SUPORTES	24,00 unid.
ÁREA TOTAL DE SINAL. HORIZONTAL	182,40 m2

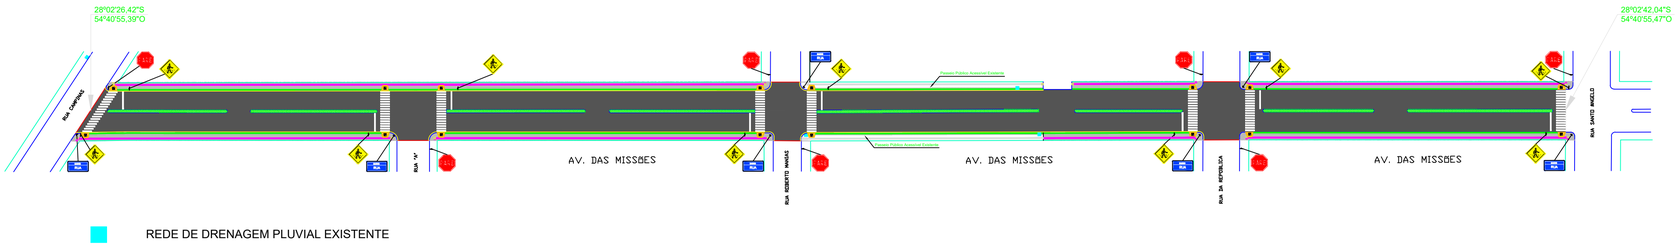

REDE DE DRENAGEM PLUVIAL EXISTENTE

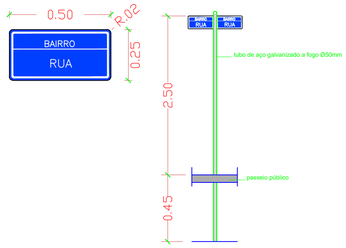

PLACA	CÓDIGO	DIMENSÃO	QUANTIDADE	ÁREA	SUPORTES
	A-32b	A= 0,203 m2	10	2,030 m2	10
PARE	R 01	A= 0,302 m2	7	2,149 m2	7
BAIRRO RUA		A= 0,125 m2	14	1,750 m2	7

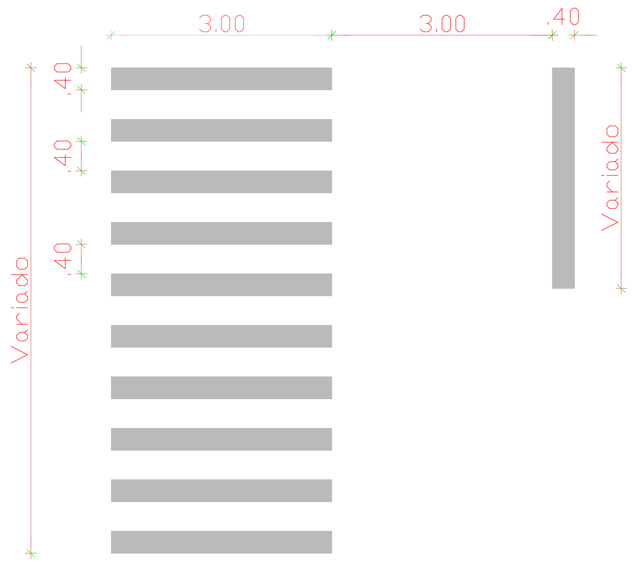

PREFEITURA MUNICIPAL DE UBIRETAMA-RS

RODRIGO DANIEL BLOCH
PREFEITO MUNICIPAL

CRISTÓVÃO RICARDO VOGEL

Assinado de forma digital por CRISTÓVÃO RICARDO VOGEL
Dados: 2023.10.02 22:57:32 -03'00'

RESPONSÁVEL TÉCNICO

CRISTÓVÃO RICARDO VOGEL
ENGENHEIRO CIVIL - CREA/RS 216.239

Conde Consultoria de Engenharia Ltda
CNPJ: 94.007.481/000.1-00
Endereço: Rua Alfredo Albino Meinertz, 355, Timbaúva, Santa Rosa-RS
Fone: (55) 9.9701-0777 - Email: conde.engsr@gmail.com

PREFEITURA MUNICIPAL DE UBIRETAMA - RS

OBRA: PROJETO DE PAVIMENTAÇÃO ASFÁLTICA		DESENHO: CRV	
ENDEREÇO: AVENIDA DAS MISSÕES (ENTRE A RUA CAMPINAS E A RUA SANTO ÂNGELO)		MUNICÍPIO: UBIRETAMA / RS	
PROJETO: PAVIMENTAÇÃO	ASSUNTO: PASSEIOS E ACESSIBILIDADE		N.º PRANCHA: 06
ESCALAS: INDICADA	DATA: SET/2023		
N.º ARQUIVO: PROJETO DE PAVIMENTAÇÃO ASFÁLTICA - AV. DAS MISSÕES - UBIRETAMA/RS			