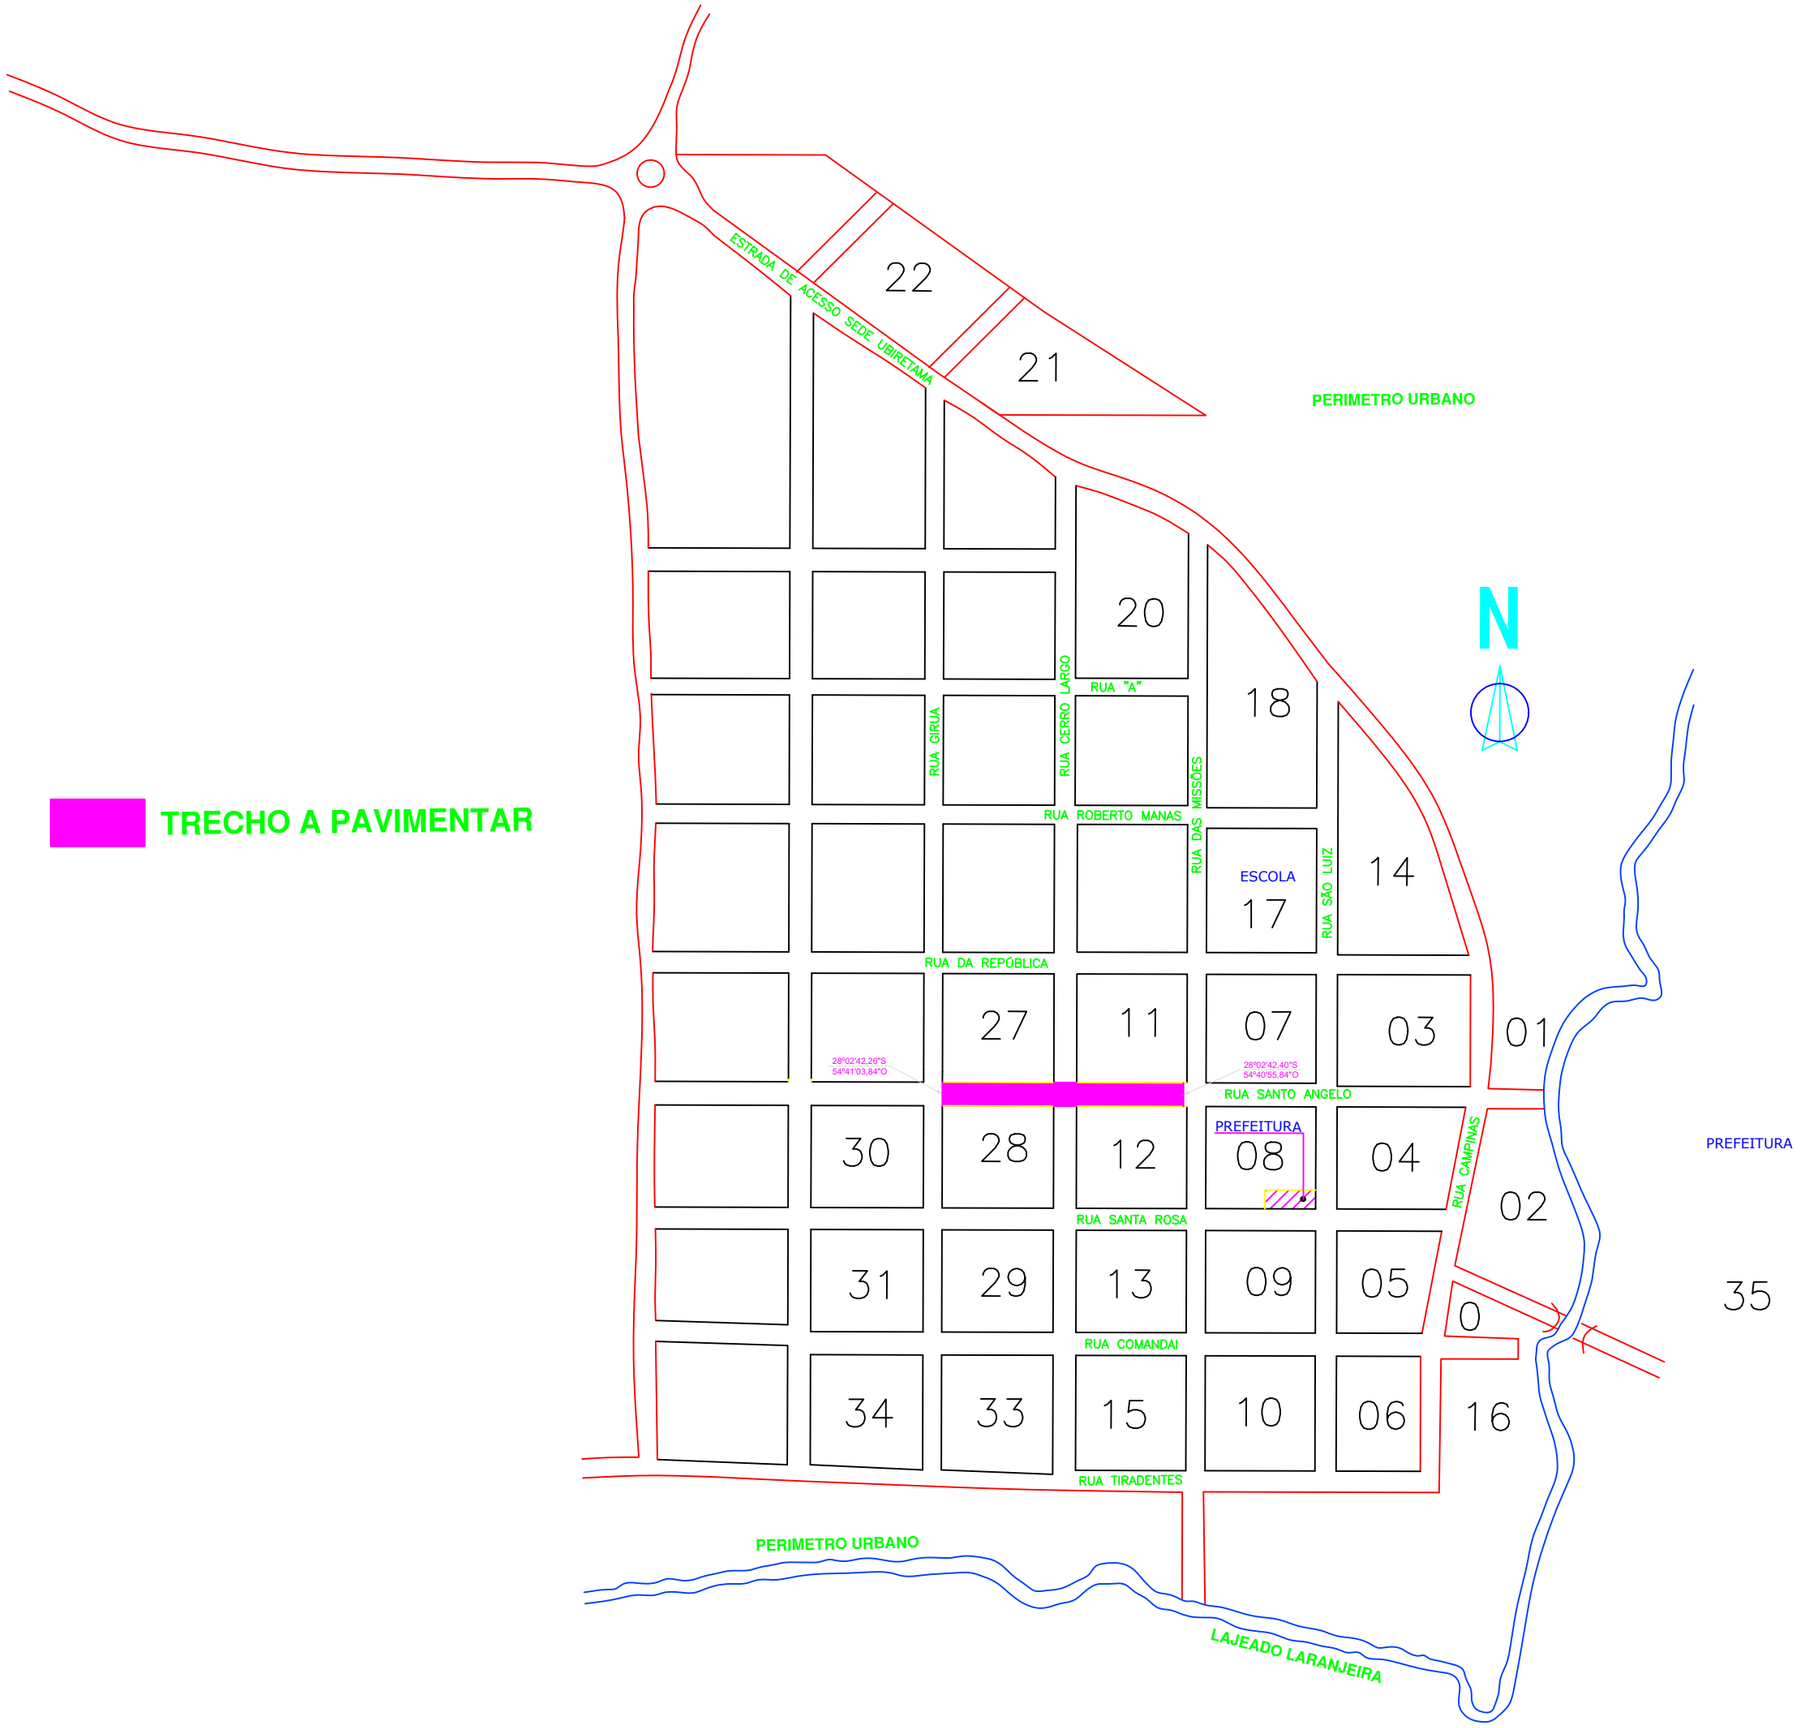


PREFEITURA MUNICIPAL DE UBIRETAMA-RS

RODRIGO DANIEL BLOCH
PREFEITO MUNICIPAL

CRISTÓVÃO RICARDO VOGEL

Assinado de forma digital por CRISTÓVÃO RICARDO VOGEL
Dados: 2023.10.02 23:07:44 -03'00'

RESPONSÁVEL TÉCNICO

CRISTÓVÃO RICARDO VOGEL
ENGENHEIRO CIVIL - CREA/RS 216.239

Conde Consultoria de Engenharia Ltda
CNPJ: 94.007.481/000.1-00
Endereço: Rua Alfredo Albino Meinertz, 355, Timbaúva, Santa Rosa-RS
Fone: (55) 9.9701-0777 - Email: conde.engsr@gmail.com

PREFEITURA MUNICIPAL DE UBIRETAMA - RS

OBRA	PROJETO DE PAVIMENTAÇÃO ASFÁLTICA	DESENHO	CRV
ENDEREÇO	RUA SANTO ÂNGELO (ENTRE A AV. DAS MISSÕES E A RUA GIRUÁ)	MUNICÍPIO	UBIRETAMA / RS
PROJETO	PAVIMENTAÇÃO	ASSUNTO	PLANTA DE SITUAÇÃO E LOCALIZAÇÃO
ESCALAS	INDICADA
DATA	SET/2023
N.º PRANCHA	01
N.º ARQUIVO	PROJETO DE PAVIMENTAÇÃO ASFÁLTICA - RUA SANTO ÂNGELO - UBIRETAMA/RS