

QUADRO DE QUANTIDADES	
EXTENSÃO DE PAVIMENTAÇÃO	63,65 m
LARGURA MÉDIA DE PISTA	13,00 m
ÁREA TOTAL BASE DE BGS	827,45 m2

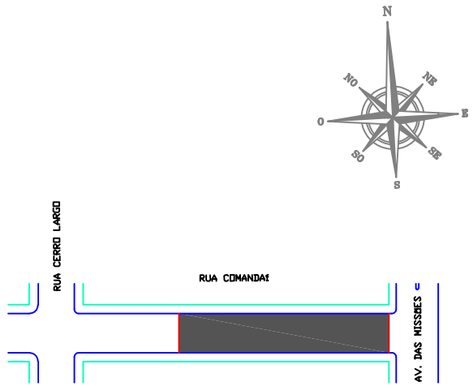

Seção Tipo Rua Comandaí

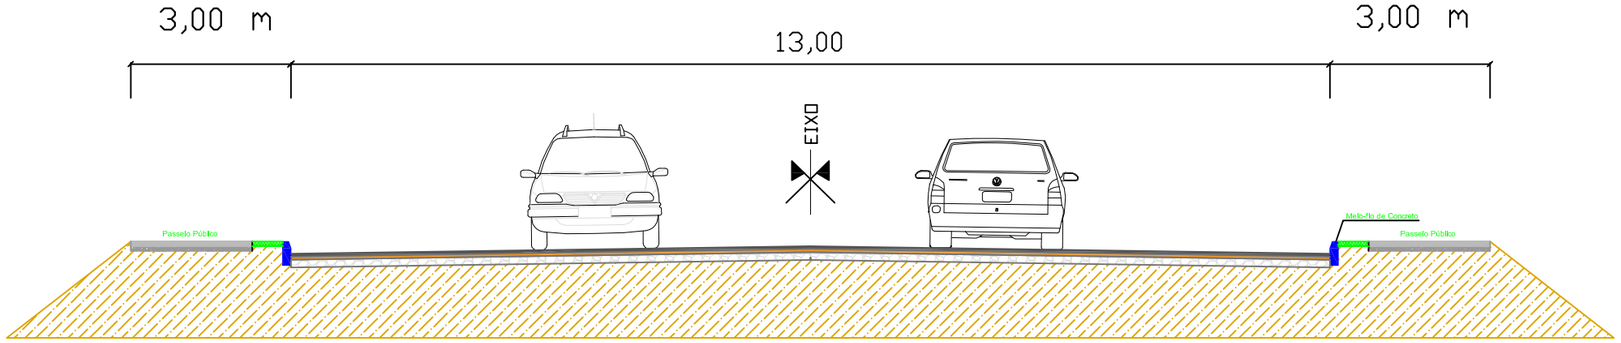

LEGENDA:

- CALÇAMENTO DE PEDRAS IRREGULARES EXISTENTE
- REPERFILAGEM COM BASE DE BRITA GRADUADA - ESP.: 4,00 cm:
- LASTRO DE BRITA PARA PASSEIOS - ESP.: 5,00 cm:
- CAMADA DE CONCRETO PARA PASSEIOS - ESP.: 5,00 cm:

PREFEITURA MUNICIPAL DE UBIRETAMA-RS
RODRIGO DANIEL BLOCH
PREFEITO MUNICIPAL

CRISTÓVÃO RICARDO VOGEL
Assinado de forma digital por CRISTÓVÃO RICARDO VOGEL
Dados: 2024.01.03 09:24:43 -03'00'

RESPONSÁVEL TÉCNICO
CRISTÓVÃO RICARDO VOGEL
ENGENHEIRO CIVIL - CREA/RS 216.239

Conde Consultoria de Engenharia Ltda
CNPJ: 94.007.481/000.1-00
Endereço: Rua Alfredo Albino Meinertz, 355, Timbaúva, Santa Rosa-RS
Fone: (55) 9.9701-0777 - Email: conde.engsr@gmail.com

PREFEITURA MUNICIPAL DE UBIRETAMA - RS

OBRA: PROJETO DE PAVIMENTAÇÃO ASFÁLTICA		DESENHO: CRV	
ENDEREÇO: RUA COMANDAÍ (ENTRE A AV. DAS MISSÕES E A RUA CERRO LARGO)		MUNICÍPIO: UBIRETAMA / RS	
PROJETO: PAVIMENTAÇÃO	ASSUNTO: REPERFILAGEM COM BASE DE BRITA GRADUADA		Nº PRANCHA: 03
ESCALAS: INDICADA	DATA: SET/2023		
Nº ARQUIVO: PROJETO DE PAVIMENTAÇÃO ASFÁLTICA - RUA COMANDAÍ - UBIRETAMA/RS			