Pavimentação com Calçamento de Pedras Basálticas Irregulares na Linha Natal Sul, Interior (zona rural) do Município de Ubiretama/RS.


Area total: 7.440,00 M²

Responsável Técnico: Eng.º Civil Jason Paluchowski CREA/RS nº 245.994	Responsável pela Proponente: Prefeito Municipal de Ubiretama/RS Rodrigo Daniel Bloch

ENGE7 ENGENHARIA

FONE: (55) 9 9961-4376
email: engesete.engenharia@gmail.com
Sete de Setembro - RS

Tipo: PROJETO DE CALÇAMENTO			
Obra: PROJETO DE CALÇAMENTO COM PEDRAS IRREGULARES NA ESTRADA DA LINHA NATAL SUL - ZONA RURAL DE UBIRETAMA/RS		Cliente: PREFEITURA MUNICIPAL DE UBIRETAMA/RS	
Título: CAPA DO PROJETO			Número da Prancha: 01/06
Área Total: 7.440,00 m²	Extensão Total: 1.240,00 m	Desenho: Eng.º Civil Allison Irassoquy de Freitas	
Escala: INDICADA	Data: MARÇO / 2024	Arquivo: PROJETO CALÇAMENTO UBIRETAMA	

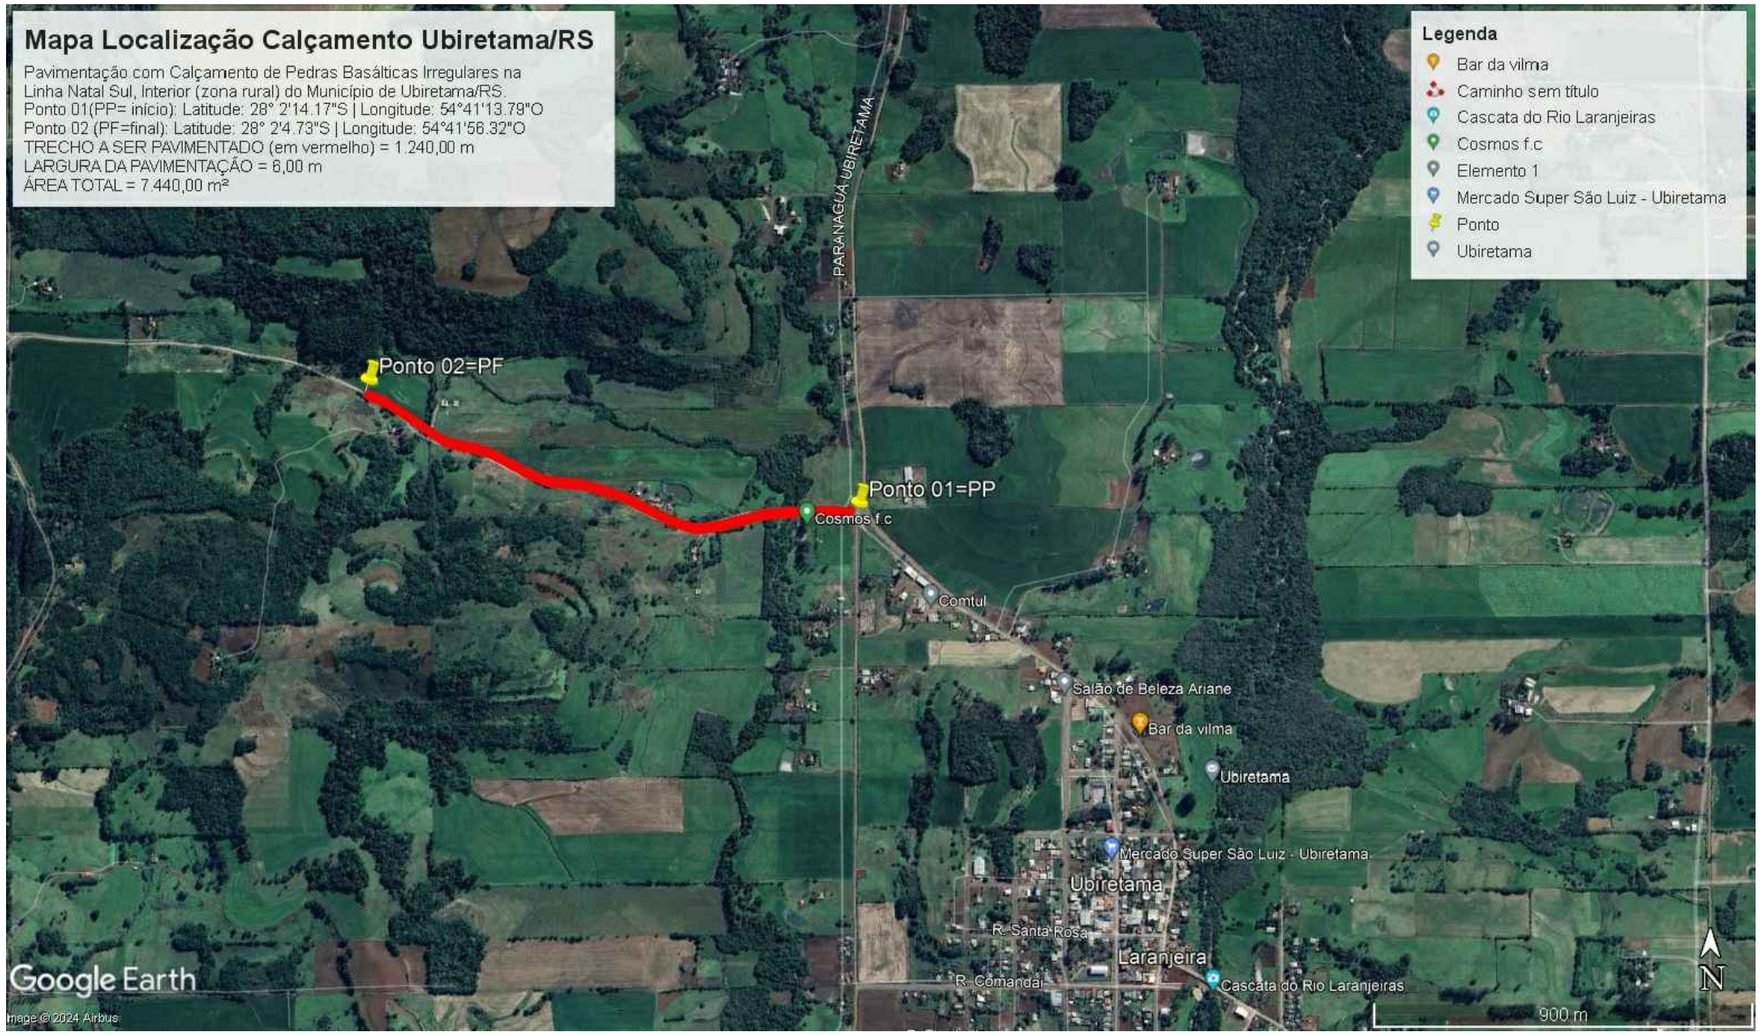

LOCALIZAÇÃO DO MUNICÍPIO DE UBIRETAMA NO ESTADO DO RIO GRANDE DO SUL
Latitude 28° 02' 45" Sul e Longitude 54° 40' 51" Oeste



LOCALIZAÇÃO DO ESTADO DO RIO GRANDE DO SUL NO BRASIL

Responsável Técnico: Eng.º Civil Jason Paluchowski CREA/RS nº 245.994	Responsável pela Proponente: Prefeito Municipal de Ubiretama/RS Rodrigo Daniel Bloch


ENGE7 ENGENHARIA
FONE: (55) 9 9961-4376
email: engesete.engenharia@gmail.com
Sete de Setembro - RS

Tipo:

PROJETO DE CALÇAMENTO


Obra: PROJETO DE CALÇAMENTO COM PEDRAS IRREGULARES NA ESTRADA DA LINHA NATAL SUL - ZONA RURAL DE UBIRETAMA/RS		Cliente: PREFEITURA MUNICIPAL DE UBIRETAMA/RS	
Título: PLANTA DE SITUAÇÃO E LOCALIZAÇÃO			Número da Prancha: 02/06
Área Total: 7.440,00 m²	Extensão Total: 1.240,00 m	Desenho: Eng.º Civil Allison Irassoquy de Freitas	
Escala: INDICADA	Data MARÇO / 2024	Arquivo: PROJETO CALÇAMENTO UBIRETAMA	

PROJETO DE CALÇAMENTO
ESTRADA DA LINHA NATAL SUL - UBIRETAMA/RS

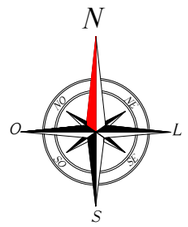

TRECHO 02
30E ATÉ 62E
Extensão=640,00 M
Largura=6,00 M
Área=3.840,00 M²

TRECHO 01
PP=0E ATÉ 30E
Extensão=600,00 M
Largura=6,00 M
Área=3.600,00 M²

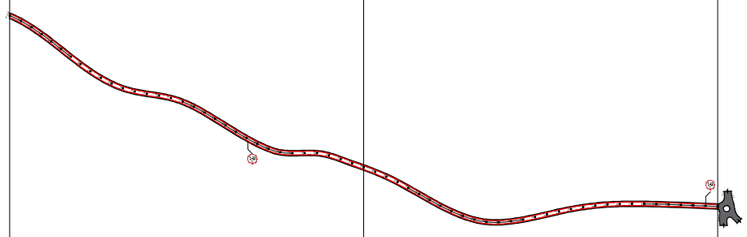


Planta Baixa
Esc - 1:10.000

OBSERVAÇÃO IMPORTANTE:

- SERÁ UTILIZADA A BASE JÁ EXISTENTE, COMPACTADA PELO TRÂNSITO HÁ VÁRIOS ANOS;
- PONTES E BUEIROS ESTÃO EM BOM ESTADO DE CONSERVAÇÃO.

SEÇÃO TRANSVERSAL TIPO
Esc - 1:100

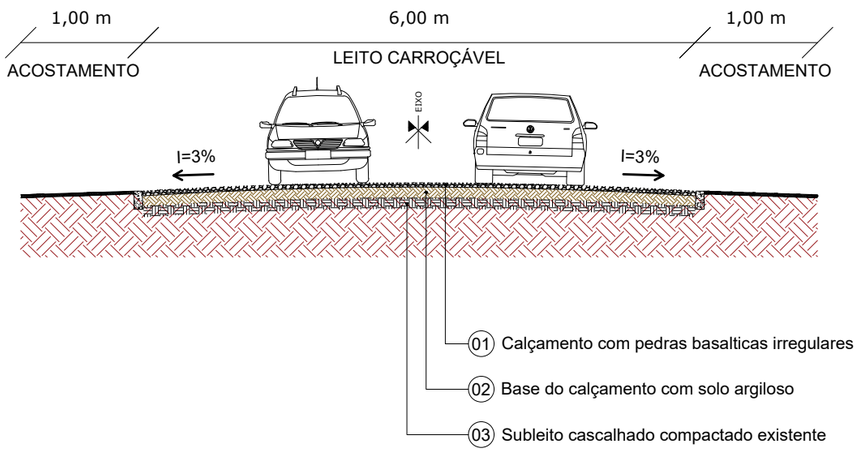

Responsável Técnico: Eng.º Civil Jason Paluchowski CREA/RS nº 245.994	Responsável pela Proponente: Prefeito Municipal de Ubiretama/RS Rodrigo Daniel Bloch


ENGE7 ENGENHARIA
FONE: (55) 9 9961-4376
email: engesete.engenharia@gmail.com
Sete de Setembro - RS

Tipo: PROJETO DE CALÇAMENTO

Obra: PROJETO DE CALÇAMENTO COM PEDRAS IRREGULARES NA ESTRADA DA LINHA NATAL SUL - ZONA RURAL DE UBIRETAMA/RS	Cliente: PREFEITURA MUNICIPAL DE UBIRETAMA/RS
Título: PLANTA BAIXA GERAL E SEÇÃO TRANSVERAL TIPO	Número da Prancha: 03/06

Área Total: 7.440,00 m²	Extensão Total: 1.240,00 m	Desenho: Eng.º Civil Allison Irassoquy de Freitas
Escala: INDICADA	Data: MARÇO / 2024	Arquivo: PROJETO CALÇAMENTO UBIRETAMA

PROJETO DE CALÇAMENTO
ESTRADA DA LINHA NATAL SUL - UBIRETAMA/RS

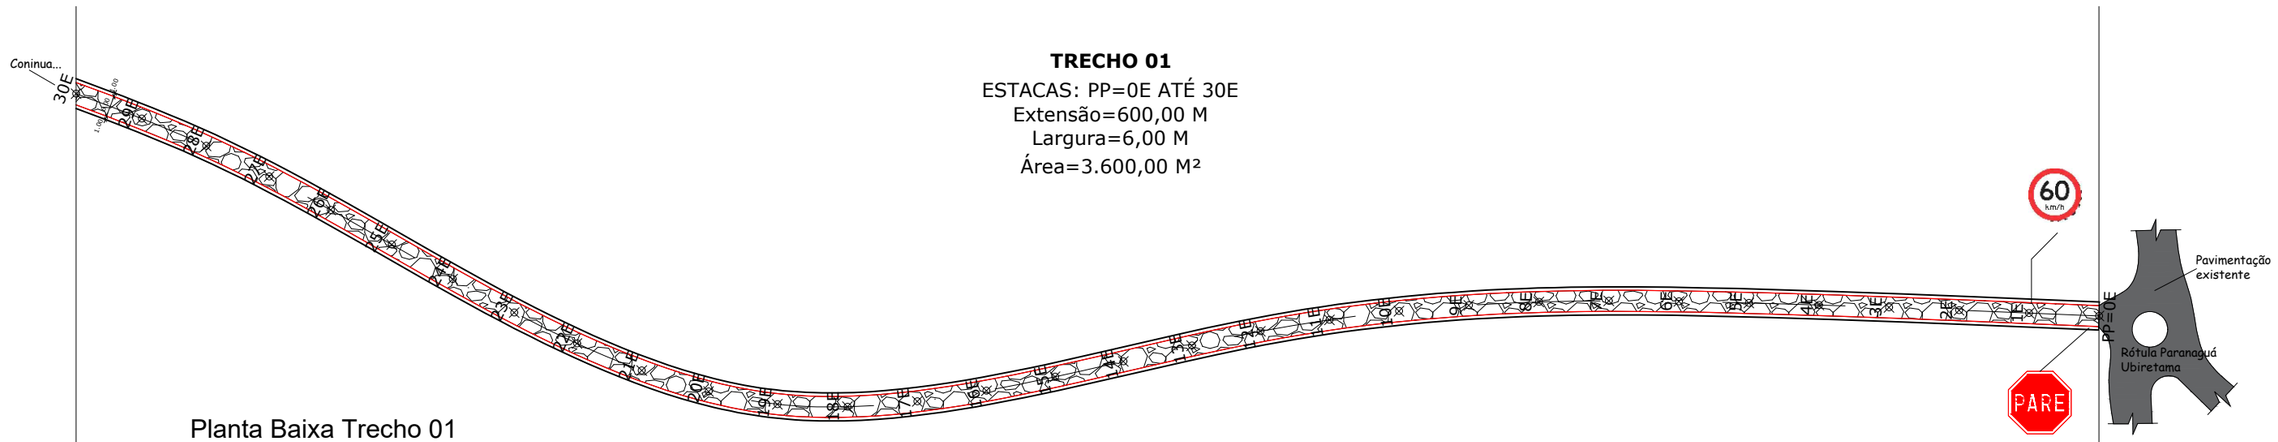


TRECHO 01
ESTACAS: PP=0E ATÉ 30E
Extensão=600,00 M
Largura=6,00 M
Área=3.600,00 M²

Planta Baixa Trecho 01
Esc - 1:1.750

OBSERVAÇÃO IMPORTANTE:

- ESTACAS A CADA 20 METROS;
- SERÁ UTILIZADA A BASE JÁ EXISTENTE, COMPACTADA PELO TRÂNSITO HÁ VÁRIOS ANOS;
- PONTES E BUEIROS ESTÃO EM BOM ESTADO DE CONSERVAÇÃO.

SEÇÃO TRANSVERSAL TIPO
Esc - 1:100

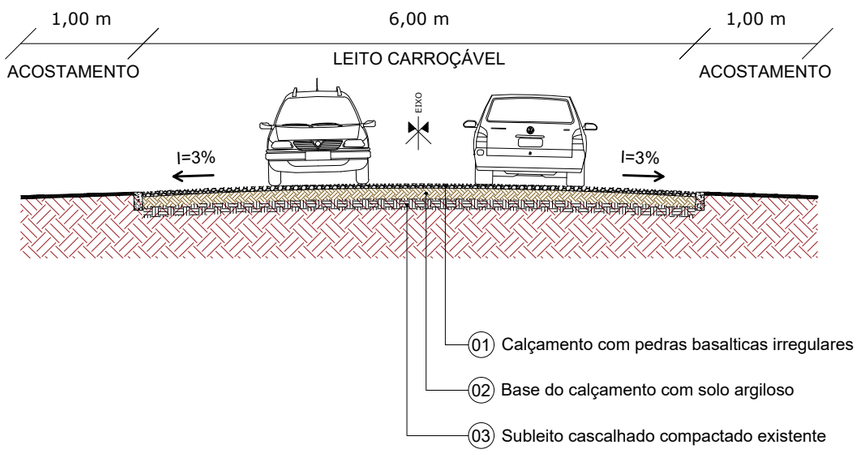

Responsável Técnico: Eng.º Civil Jason Paluchowski CREA/RS nº 245.994	Responsável pela Proponente: Prefeito Municipal de Ubiretama/RS Rodrigo Daniel Bloch


ENGE7 ENGENHARIA
FONE: (55) 9 9961-4376
email: engesete.engenharia@gmail.com
Sete de Setembro - RS

Tipo: PROJETO DE CALÇAMENTO

Obra: PROJETO DE CALÇAMENTO COM PEDRAS IRREGULARES NA ESTRADA DA LINHA NATAL SUL - ZONA RURAL DE UBIRETAMA/RS	Cliente: PREFEITURA MUNICIPAL DE UBIRETAMA/RS
Título: PLANTA BAIXA TRECHO 01 E SEÇÃO TRANSVERAL TIPO	Número da Prancha: 04/06

Área Total: 7.440,00 m²	Extensão Total: 1.240,00 m	Desenho: Eng.º Civil Allison Irassoquy de Freitas	
Escala: INDICADA	Data: MARÇO / 2024	Arquivo: PROJETO CALÇAMENTO UBIRETAMA	

PROJETO DE CALÇAMENTO
ESTRADA DA LINHA NATAL SUL - UBIRETAMA/RS

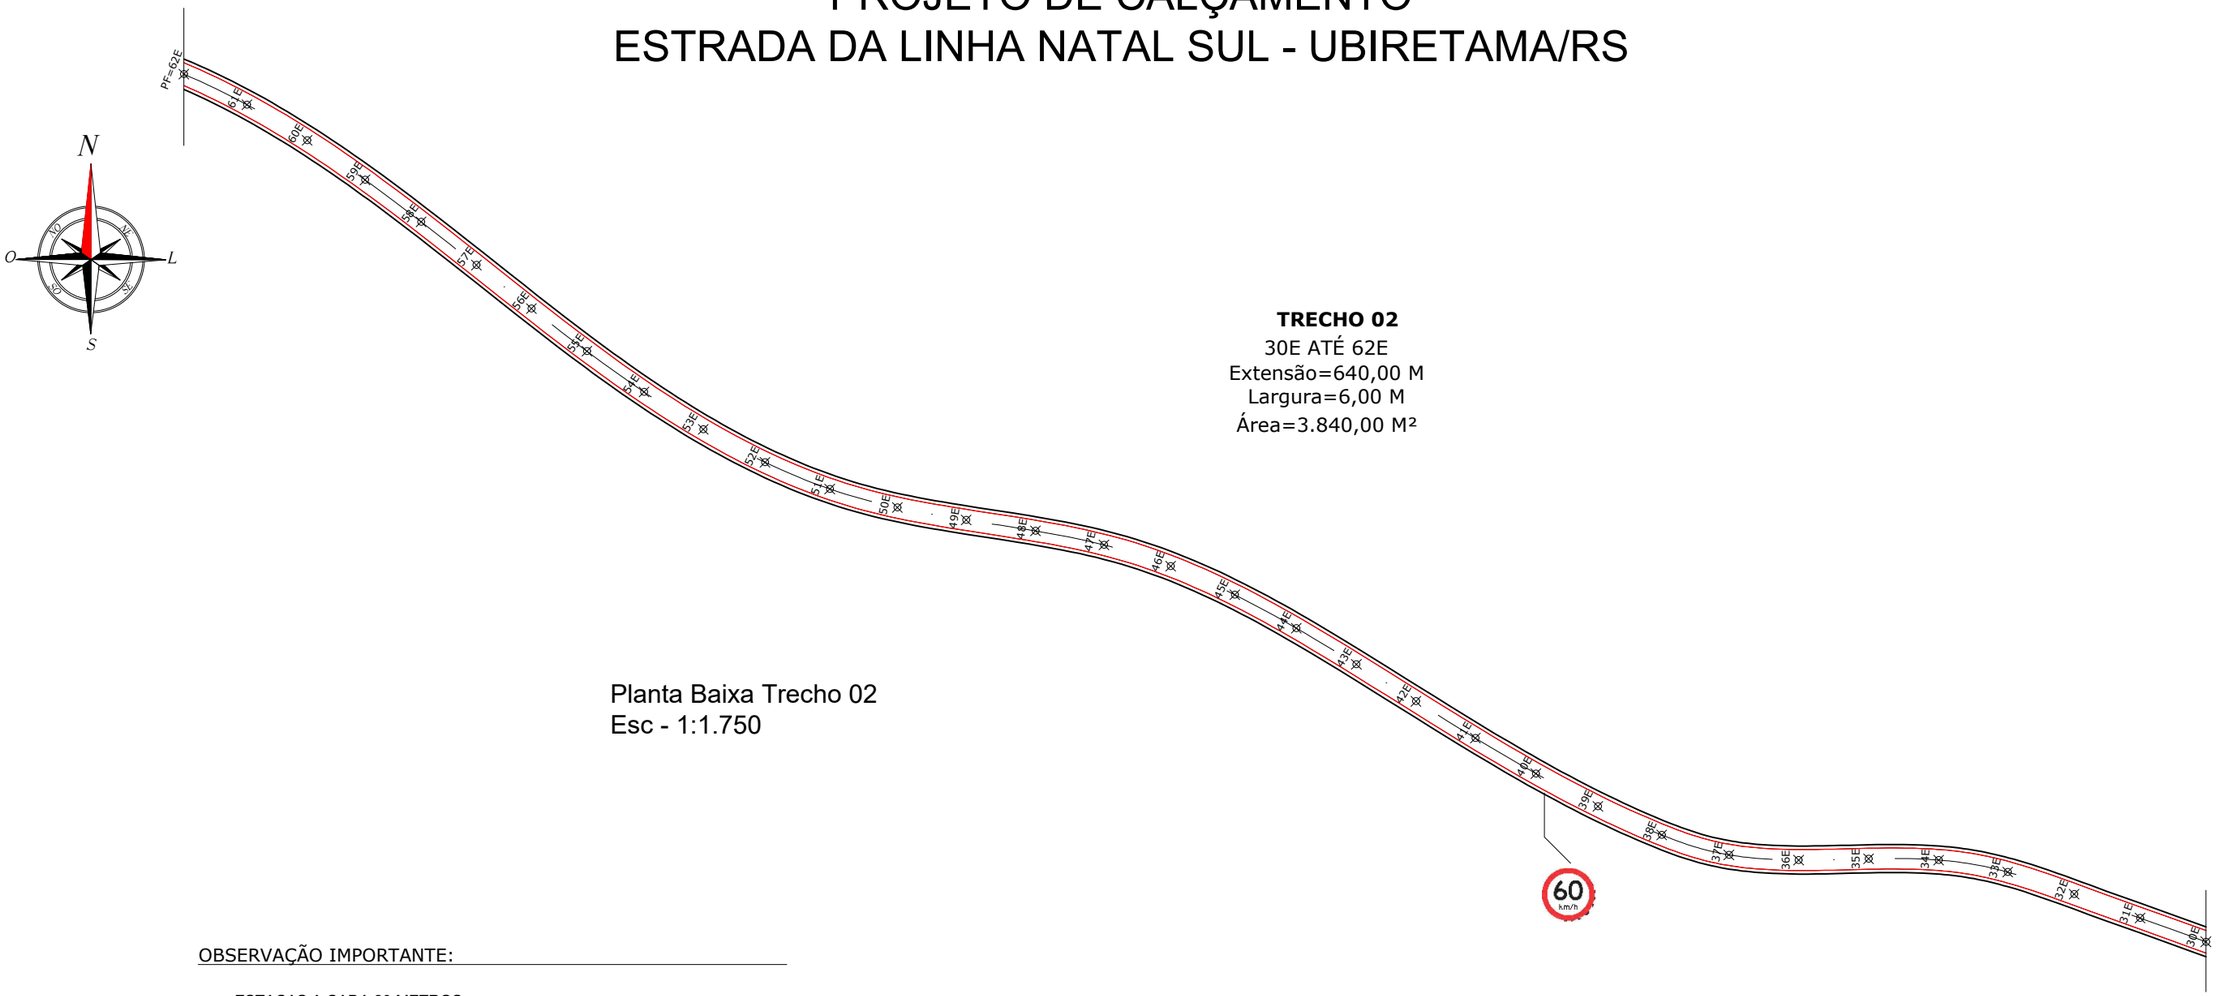


TRECHO 02
30E ATÉ 62E
Extensão=640,00 M
Largura=6,00 M
Área=3.840,00 M²

Planta Baixa Trecho 02
Esc - 1:1.750

OBSERVAÇÃO IMPORTANTE:

- ESTACAS A CADA 20 METROS;
- SERÁ UTILIZADA A BASE JÁ EXISTENTE, COMPACTADA PELO TRÂNSITO HÁ VÁRIOS ANOS;
- PONTES E BUEIROS ESTÃO EM BOM ESTADO DE CONSERVAÇÃO.

SEÇÃO TRANSVERSAL TIPO
Esc - 1:100

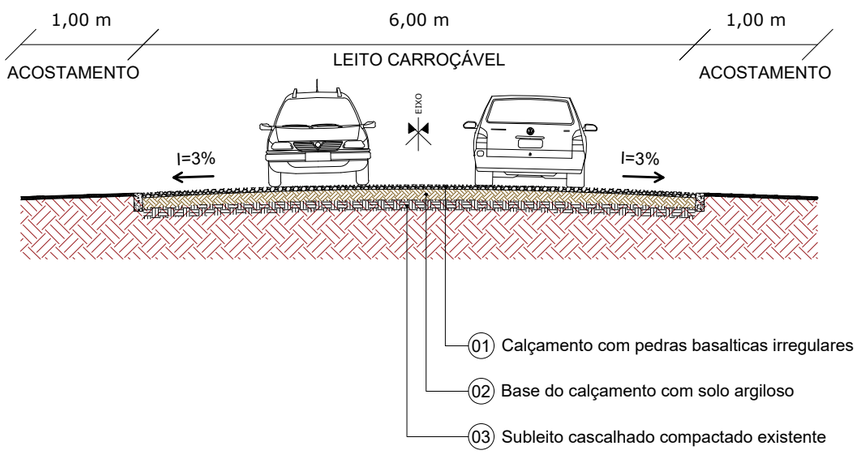

Responsável Técnico: Eng.º Civil Jason Paluchowski CREA/RS nº 245.994	Responsável pela Proponente: Prefeito Municipal de Ubiretama/RS Rodrigo Daniel Bloch


ENGE7 ENGENHARIA
FONE: (55) 9 9961-4376
email: engesete.engenharia@gmail.com
Sete de Setembro - RS

Tipo: PROJETO DE CALÇAMENTO

Obra: PROJETO DE CALÇAMENTO COM PEDRAS IRREGULARES NA ESTRADA DA LINHA NATAL SUL - ZONA RURAL DE UBIRETAMA/RS	Cliente: PREFEITURA MUNICIPAL DE UBIRETAMA/RS
Título: PLANTA BAIXA TRECHO 02 E SEÇÃO TRANSVERAL TIPO	Número da Prancha: 05/06

Área Total: 7.440,00 m²	Extensão Total: 1.240,00 m	Desenho: Eng.º Civil Allison Irassoquy de Freitas	
Escala: INDICADA	Data: MARÇO / 2024	Arquivo: PROJETO CALÇAMENTO UBIRETAMA	


PROJETO DE CALÇAMENTO
ESTRADA DA LINHA NATAL SUL - UBIRETAMA/RS

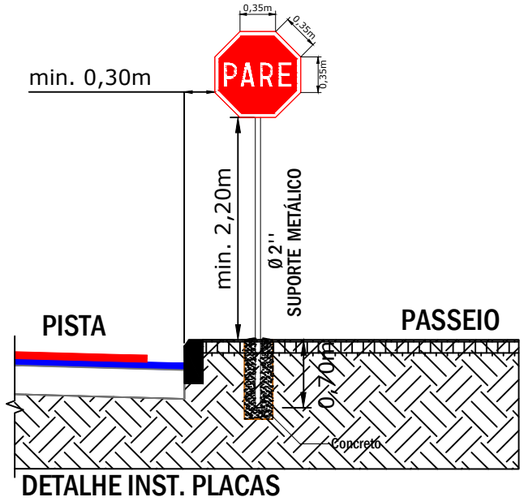


DETALHE INST. PLACAS
Sinais de Regulamentação
SEM ESCALA


R-1
PARADA OBRIGATÓRIA (L=0,35m)

R-1
Parada obrigatória

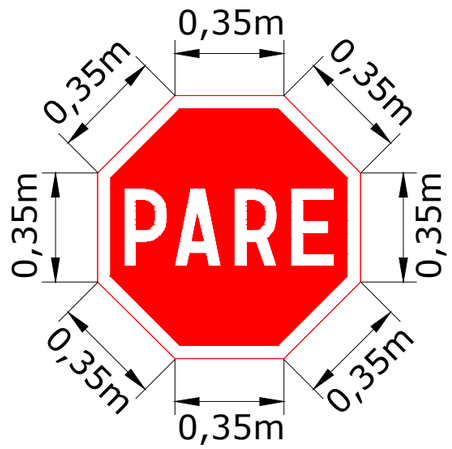

R-19
Velocidade Máxima Permitida

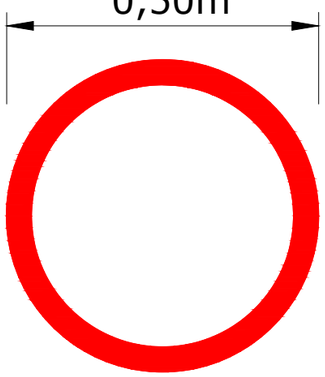

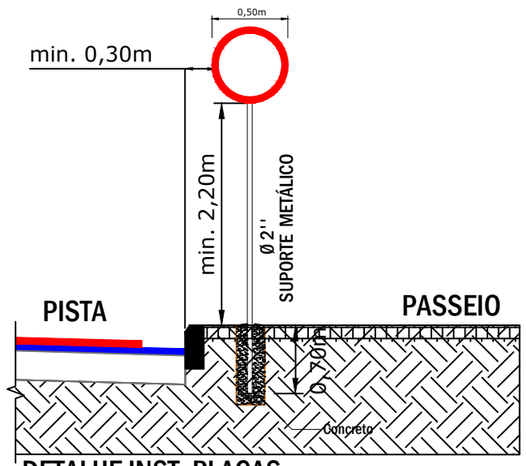

DETALHE INST. PLACAS
Sinais de Regulamentação
SEM ESCALA

Responsável Técnico: Eng.º Civil Jason Paluchowski CREA/RS nº 245.994	Responsável pela Proponente: Prefeito Municipal de Ubiretama/RS Rodrigo Daniel Bloch

ENGE7 ENGENHARIA
FONE: (55) 9 9961-4376
email: engesete.engenharia@gmail.com
Sete de Setembro - RS

Tipo: PROJETO DE CALÇAMENTO

Obra: PROJETO DE CALÇAMENTO COM PEDRAS IRREGULARES NA ESTRADA DA LINHA NATAL SUL - ZONA RURAL DE UBIRETAMA/RS	Cliente: PREFEITURA MUNICIPAL DE UBIRETAMA/RS
Título: DETALHAMENTOS DA SINALIZAÇÃO VERTICAL	Número da Prancha: 06/06
Área Total: 7.440,00 m²	Extensão Total: 1.240,00 m
Desenho: Eng.º Civil Allison Irassoquy de Freitas	
Escala: INDICADA	Data: MARÇO / 2024
Arquivo: PROJETO CALÇAMENTO UBIRETAMA	