


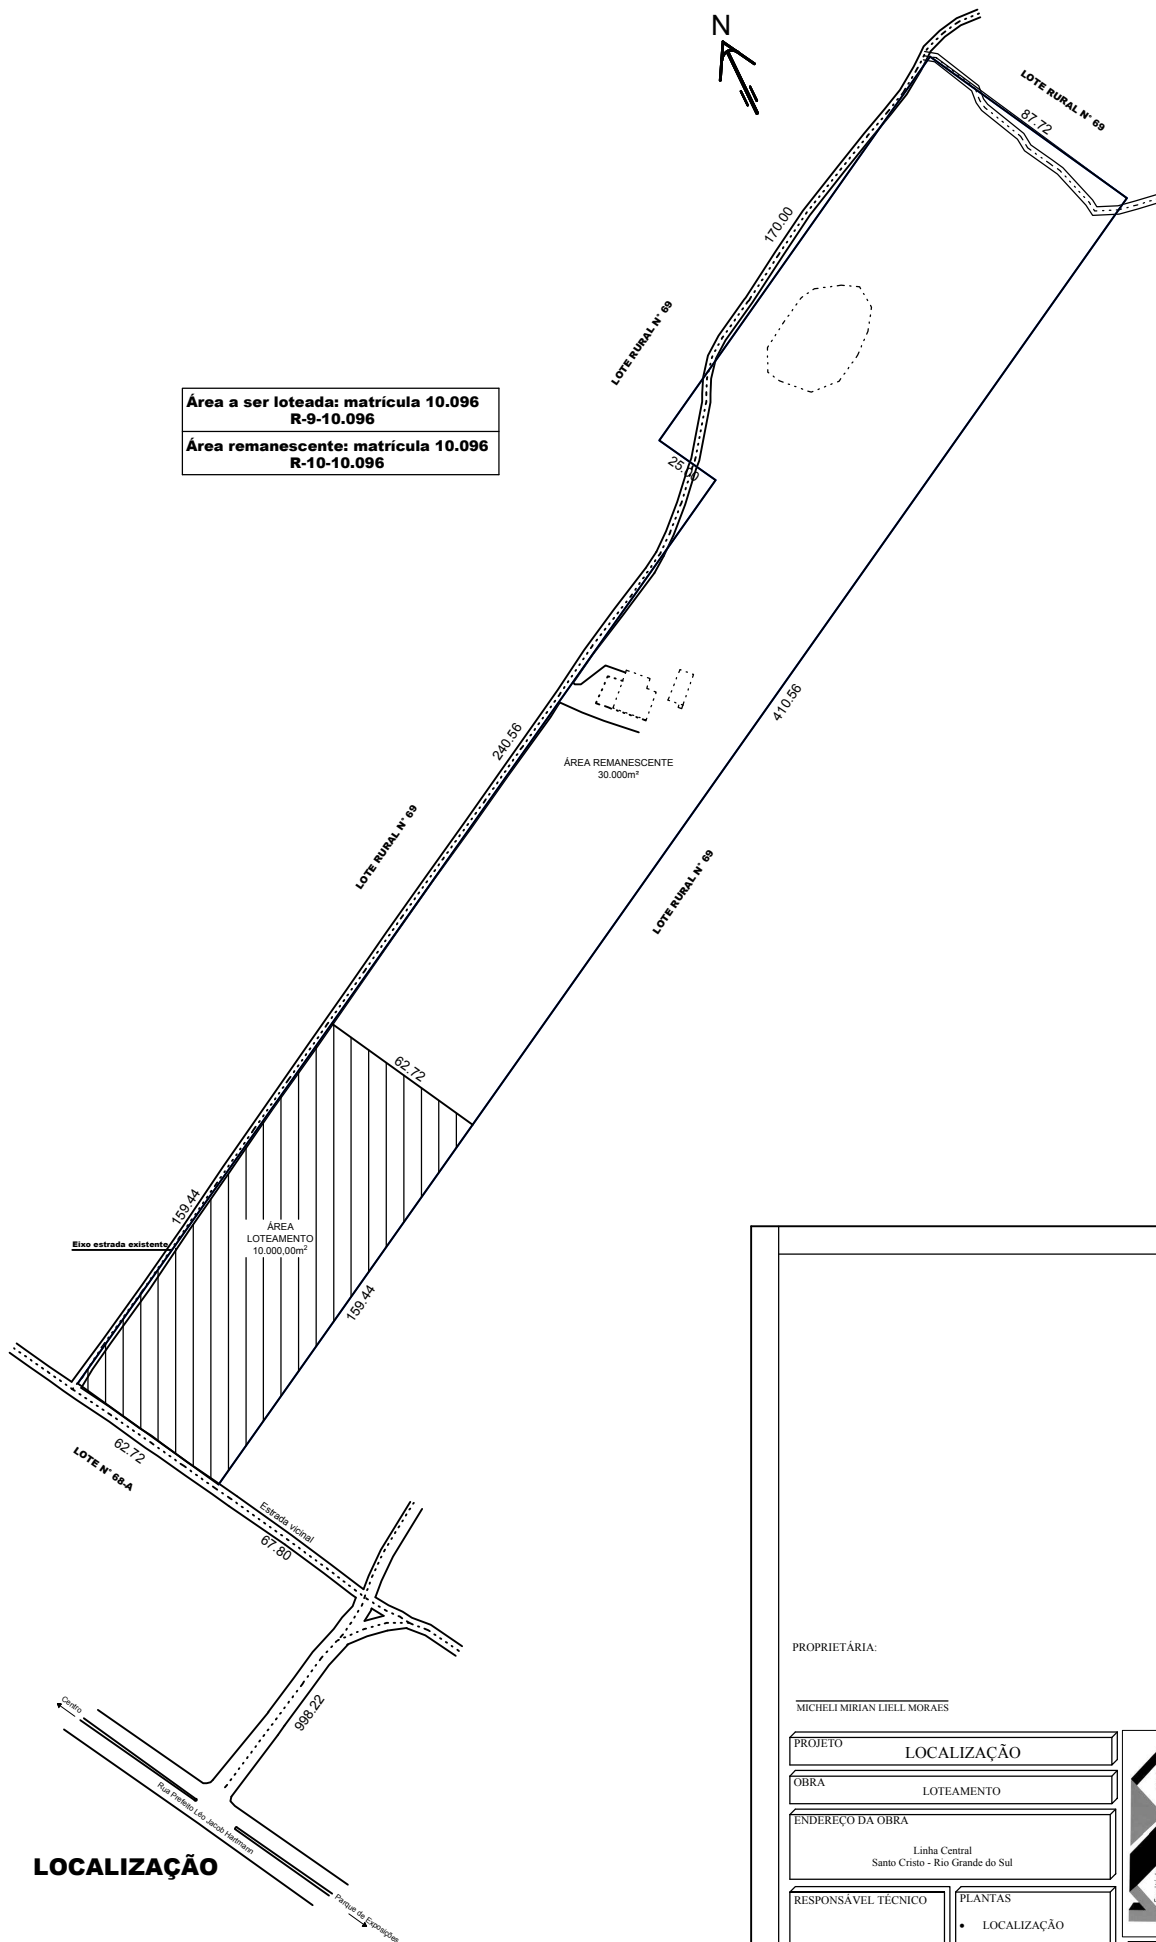

PROPRIETÁRIA:

MICHELI MIRIAN LIELL MORAES

PROJETO	LOCALIZAÇÃO	 Rua Bahia 584, Centro - Santo Cristo RS
OBRA	LOTEAMENTO	
ENDEREÇO DA OBRA	Linha Central Santo Cristo - Rio Grande do Sul	
RESPONSÁVEL TÉCNICO	PLANTAS	ÁREA 10000.00m²
Vanir Luis Rohde ENGENHEIRO CIVIL - CREA: 97613-D	• LOCALIZAÇÃO	
ESCALA 1:1000	PRANCHA L01	DATA Abril/2023
		DESENHO Jucieli Bohn