



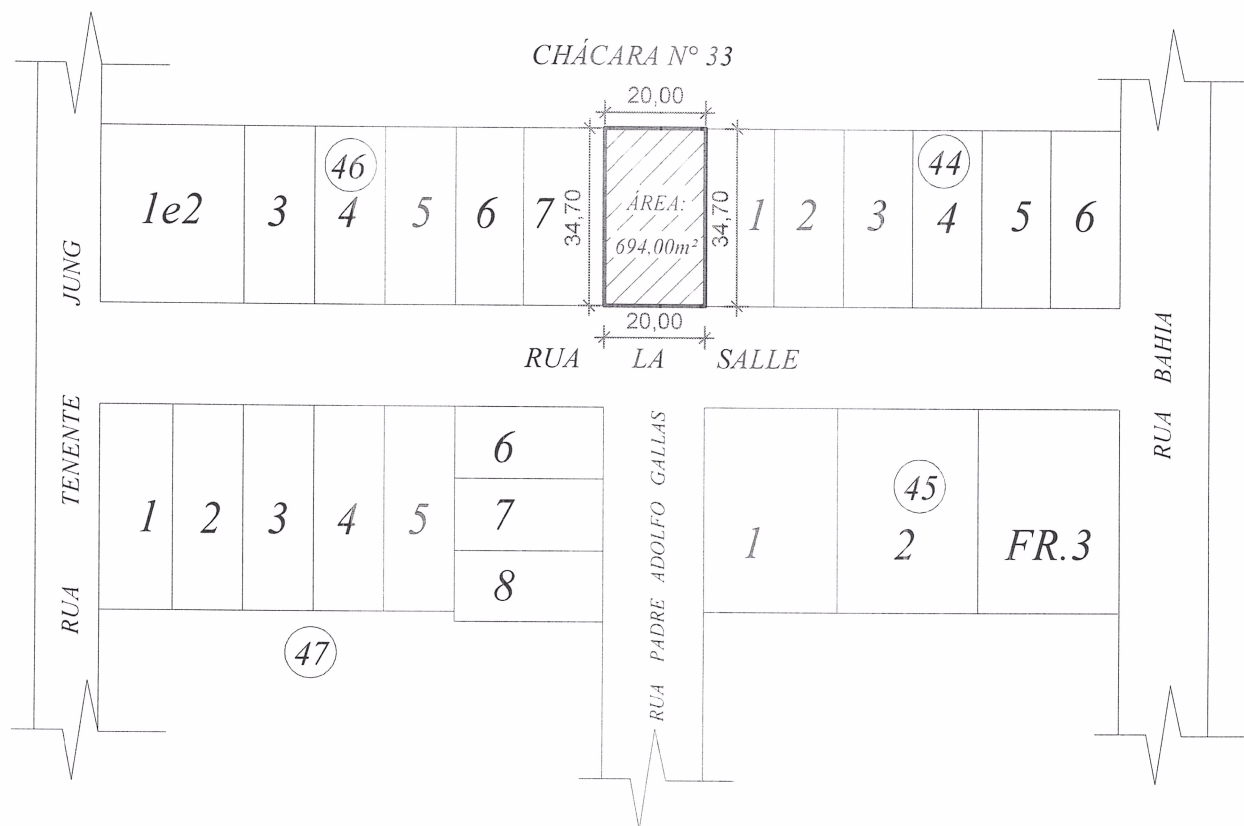

PLANTA SITUAÇÃO
1/1500

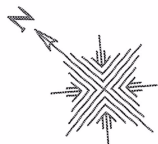

Santiago Chaves Brancher
Engenheiro Civil
CREA-RS 196701



PLANTA DE SITUAÇÃO-ÁREA DESTINADA AO PROLONGAMENTO DA RUA PADRE ADOLFO GALLAS

ESCALA
1/1500

RUA PADRE ADOLFO GALLAS, BAIRRO CENTRO, SANTO CRISTO/RS

ÁREA
694,00m²

Proprietário: MUNICÍPIO DE SANTO CRISTO
CNPJ: 87.612.818/0001-43

Resp. Técnica: ENG. ANA PAULA ZAGO JEZIORSKI
CREA-RS: 235417

PRANCHA
01/01

DATA
07/2023