


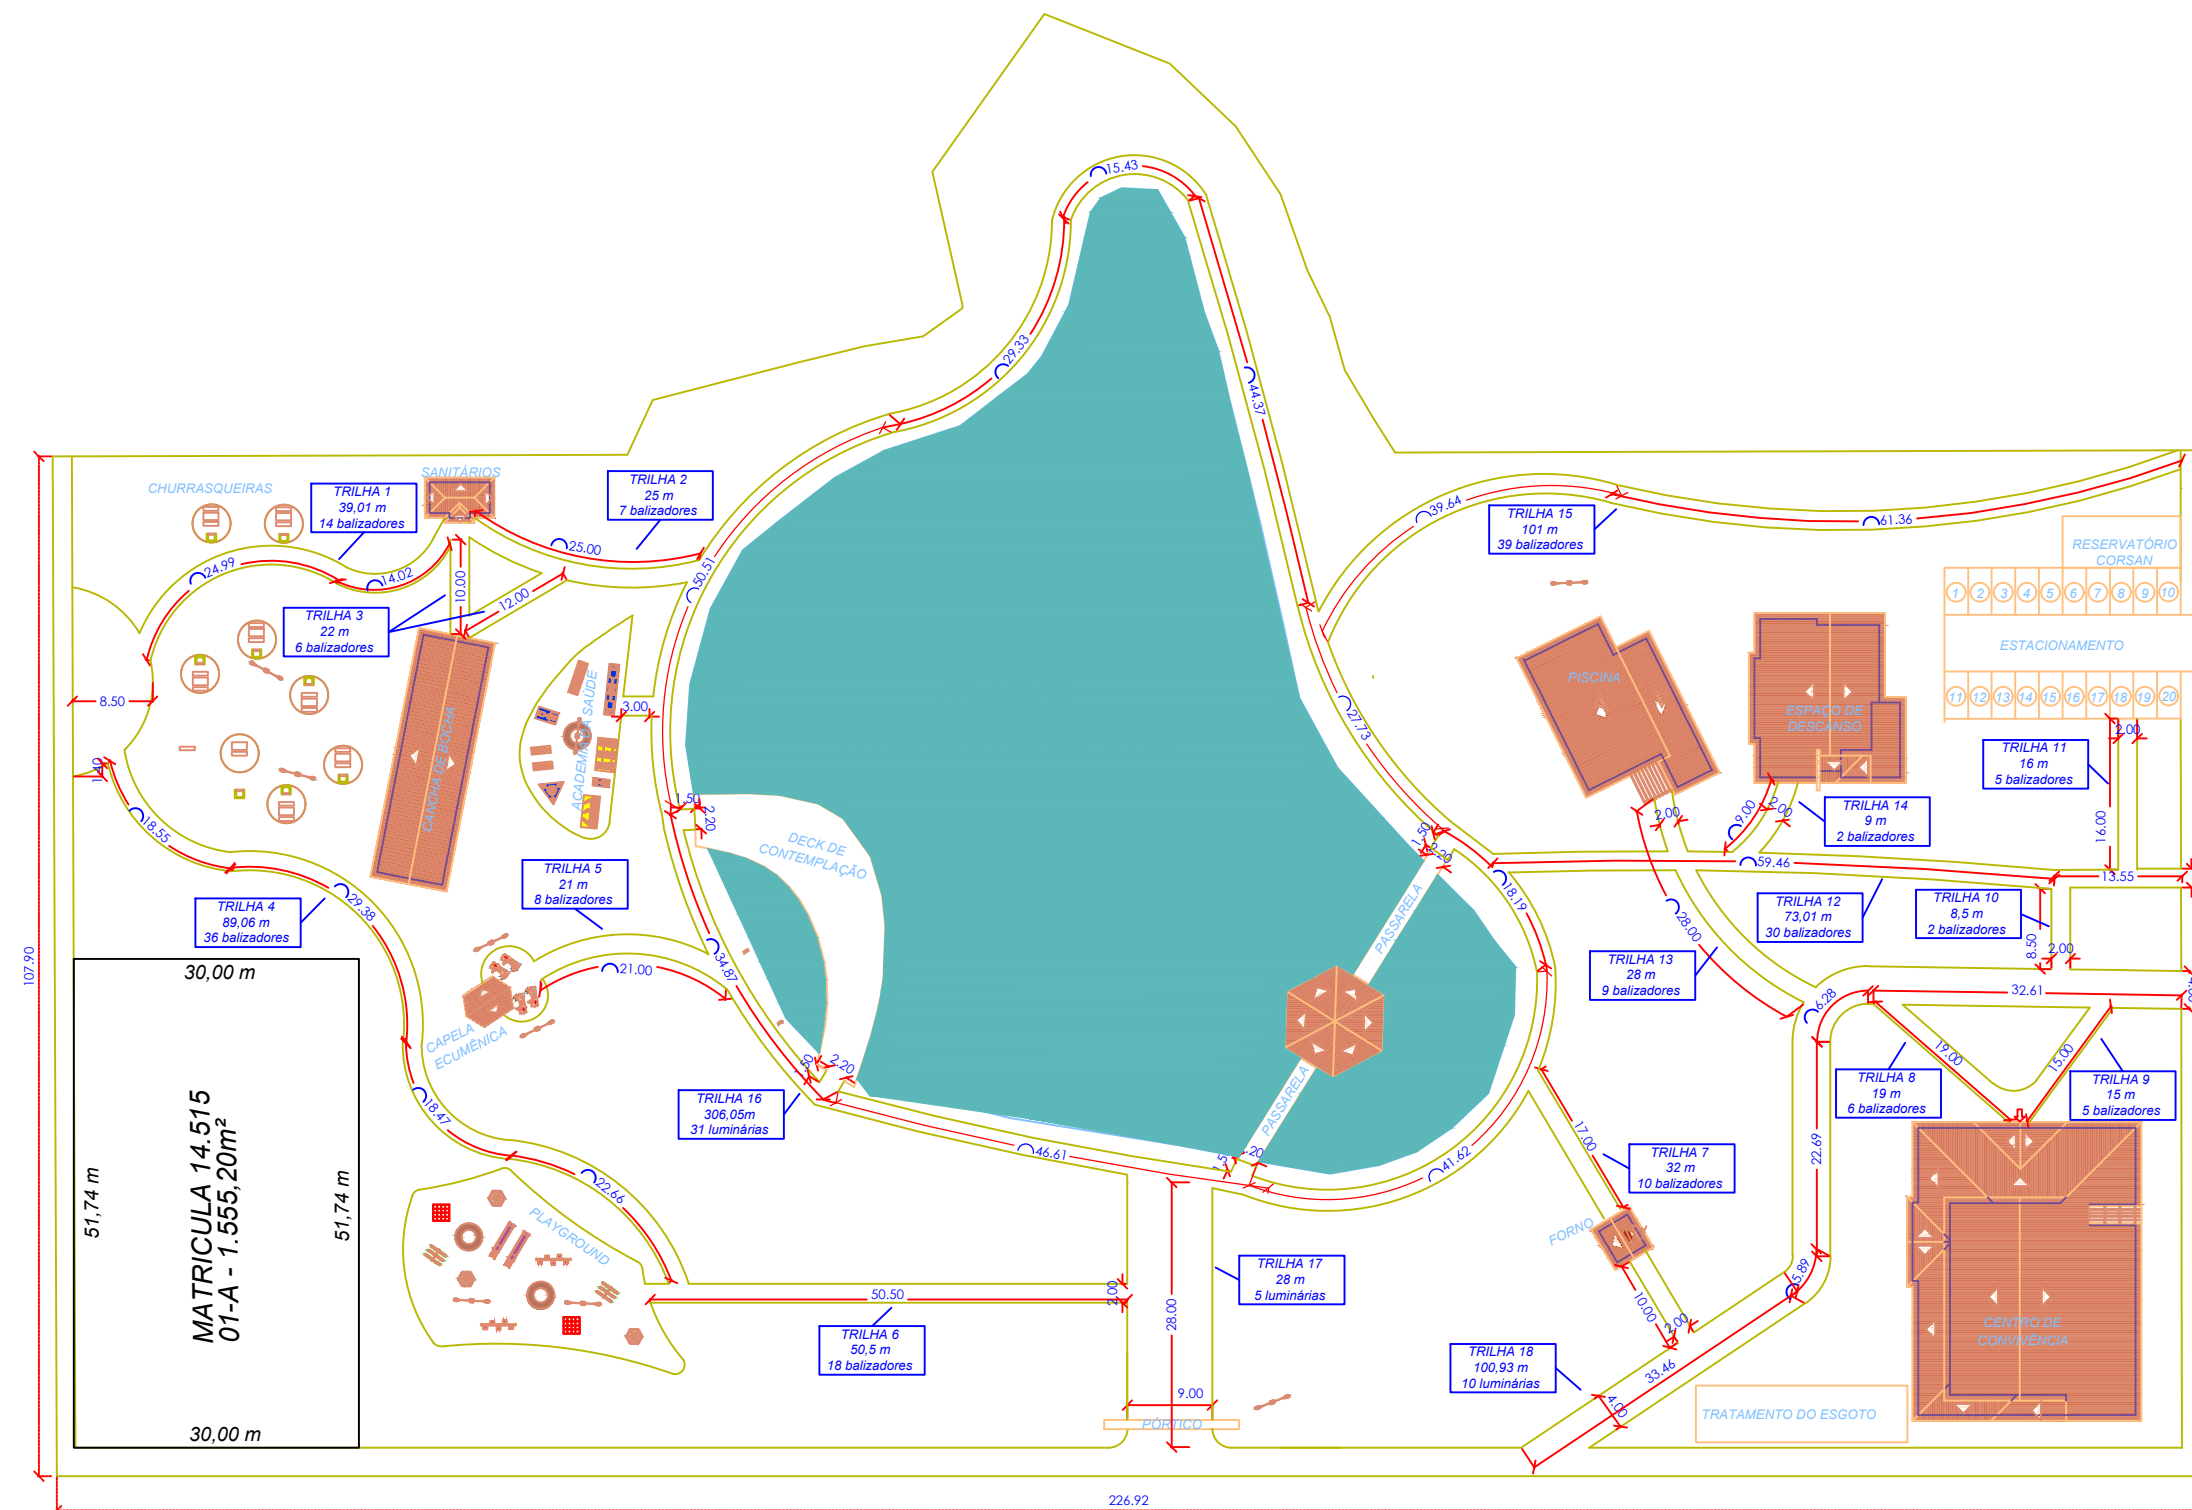

Lista de balizadores e luminárias por trilha																			
Trilhas	1	2	3	4	5	6	7	8	9	10	11	12	13	14	15	16	17	18	Total
Com p. (m)	39	25	22	89,1	21	50,5	32	19	15	8,5	16	73	28	9	101	306	28	101	983,06
Qtd. Bal.	14	7	6	36	8	18	10	6	5	2	5	30	9	2	39				197
Qtd. Lum.																31	5	10	46



Projeto elétrico e de iluminação

Escala: Indicado Desenho: Livia Data: 09/06/2023 Prancha: 01/08 A3 Projeto nº: 12/23

REQUERENTE: Município de Rondinha-RS

PROJETO: Iluminação e ramais

LOCALIDADE: Rua Dona Gema

MUNICIPIO: Rondinha-RS

Responsável técnico:

Eng. Eletricista Fernando Alievi Mari
CREA-RS: 222794
CPF: 022.847.390-08