

Balizador Arten + GU10 7W

Luminária Aries 50W + poste curvo simples 5m

Caixa de junção 3 vias IP68

Entrada de energia existente

Entrada de energia projetada

Quadro geral de baixa tensão projetado

Quadro de distribuição previsto

Caixa de passagem (Tubo de concreto 60x50cm)



Casa de máquinas (bomba + iluminação)

Refletor submersível chafariz

Ponto de derivação de condutores

Fita LED

Cano de PVC 100 mm

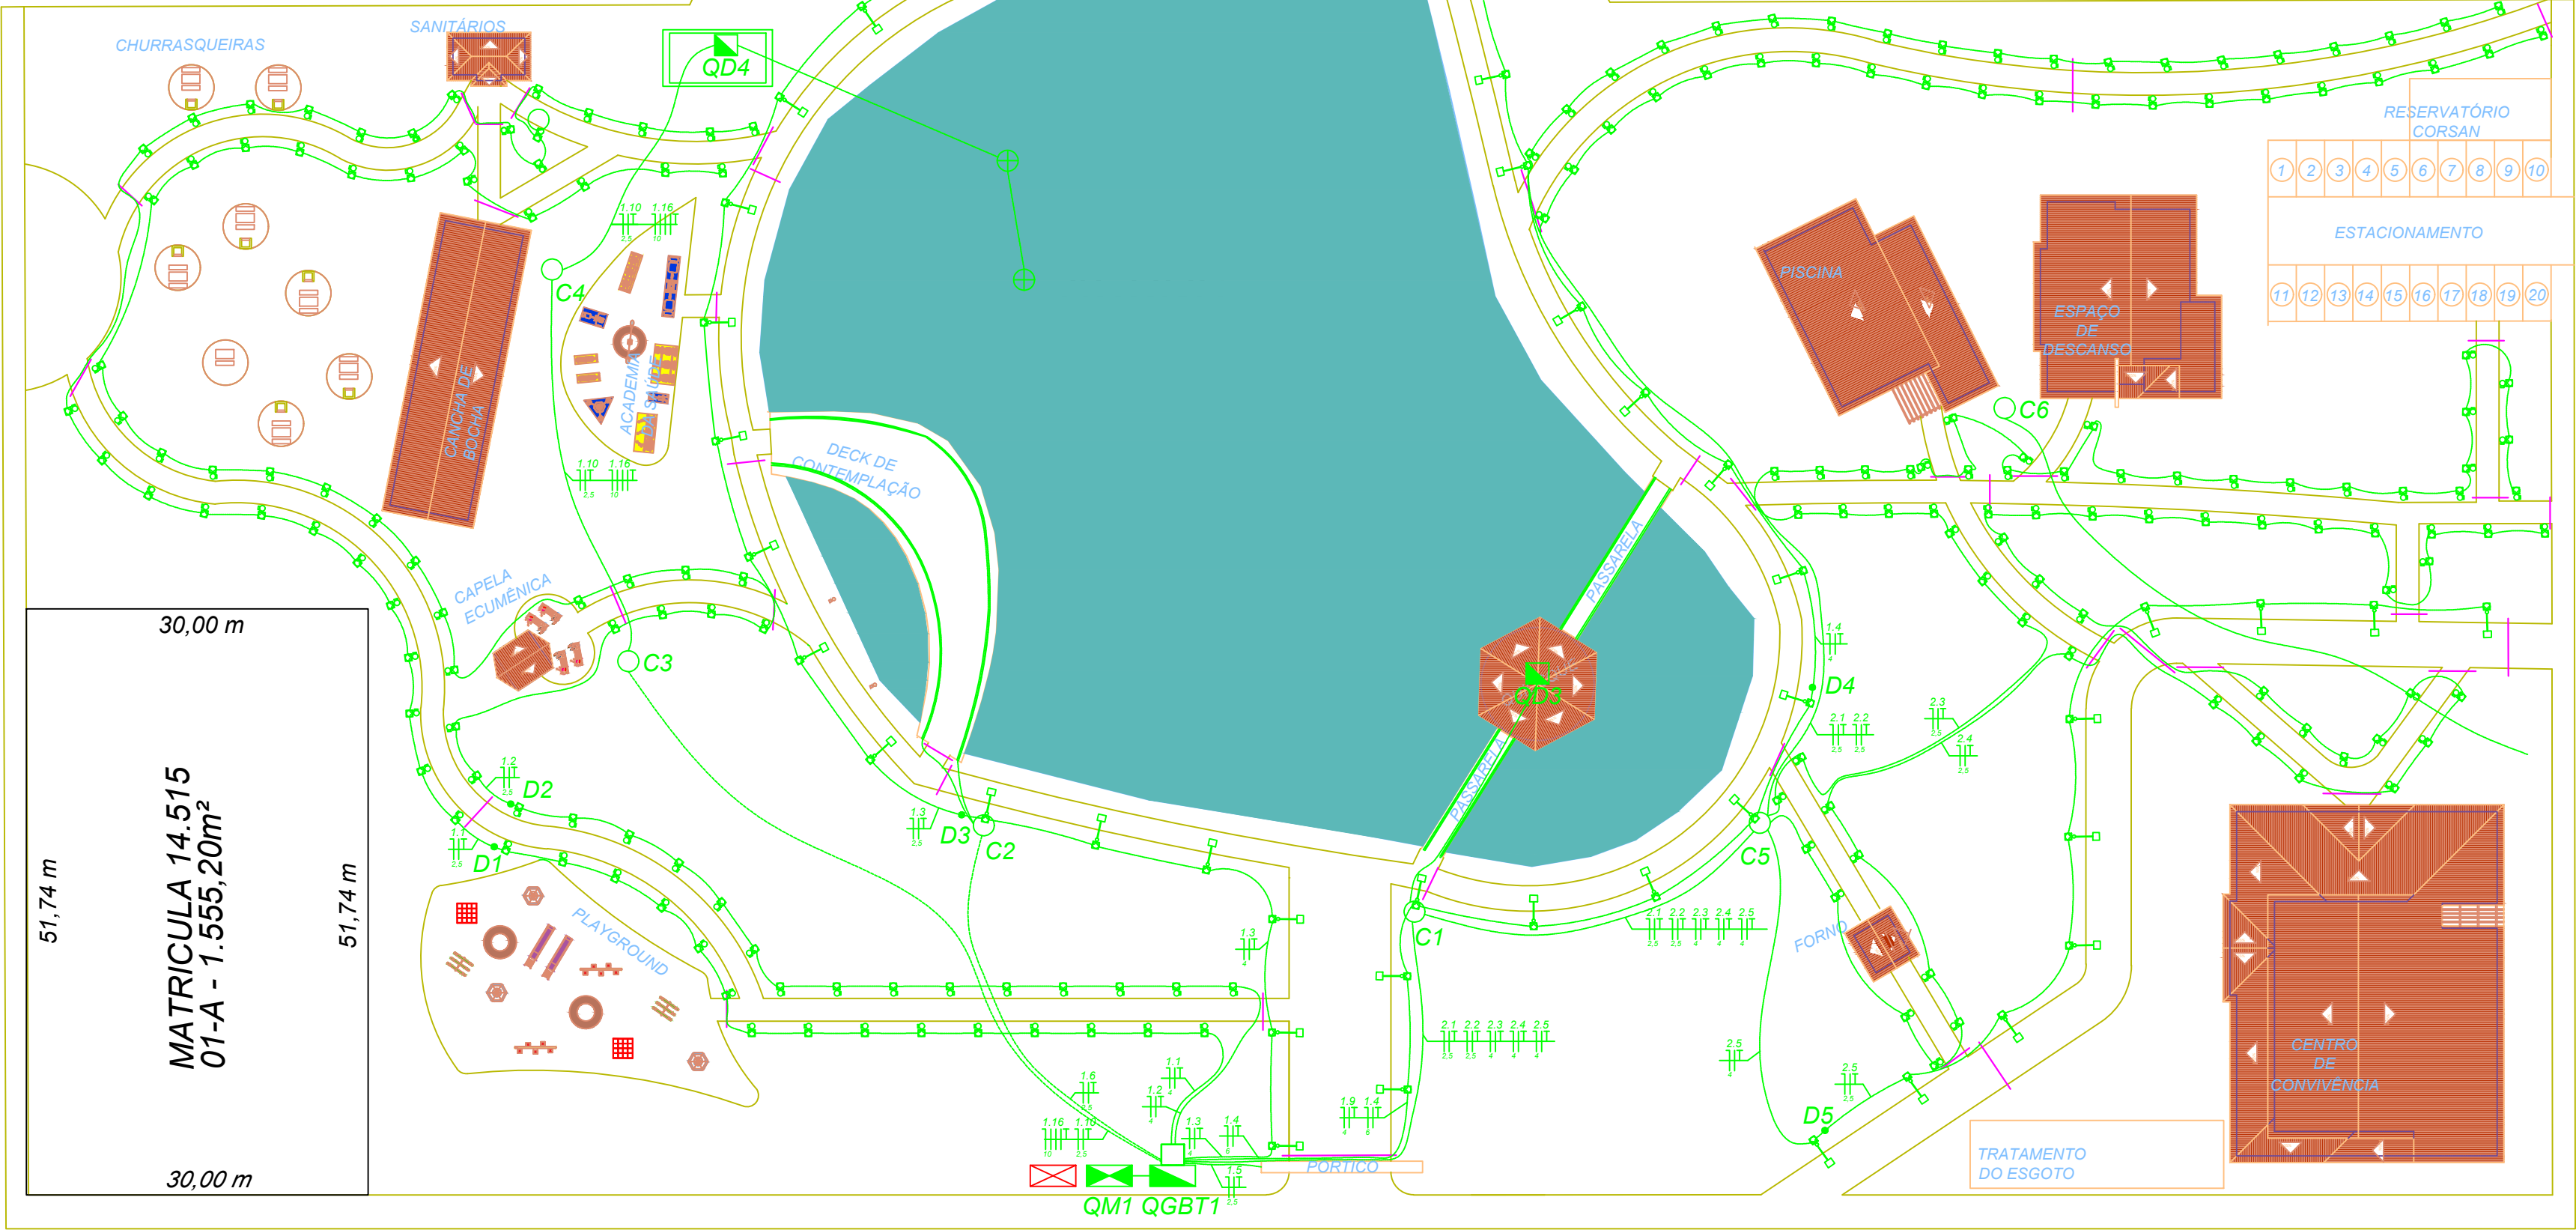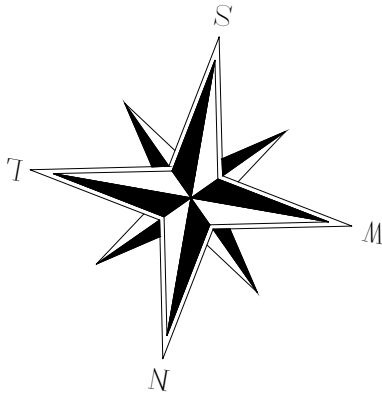

RUA PADRE ALFREDO

RUA 1 DE MAIO

RUA DONA GEMA

Observação: as infraestruturas elétricas e de iluminação existentes estão representadas pela cor azul, a serem adicionadas estão identificadas pela cor verde e a serem eliminadas pela cor vermelha.

RENJIMENTO

Engenharia Elétrica

Projeto elétrico e de iluminação

Escala: 1:500

Desenho: Livia

Data: 09/06/2023

Prancha: 03/08 A2

Projeto nº: 12/23

REQUERENTE: Município de Rondinha-RS

PROJETO: Iluminação e ramais

LOCALIDADE: Rua Dona Gema

MUNICÍPIO: Rondinha-RS

Responsável técnico:

Eng. Eletricista Fernando Alievi Mari

CREA-RS: 222794

CPF: 022.847.390-08