



REPRESENTAÇÃO DA ESTRADA VICINAL - LINHA TUNAS
SITUAÇÃO ATUAL
Escala 1:750

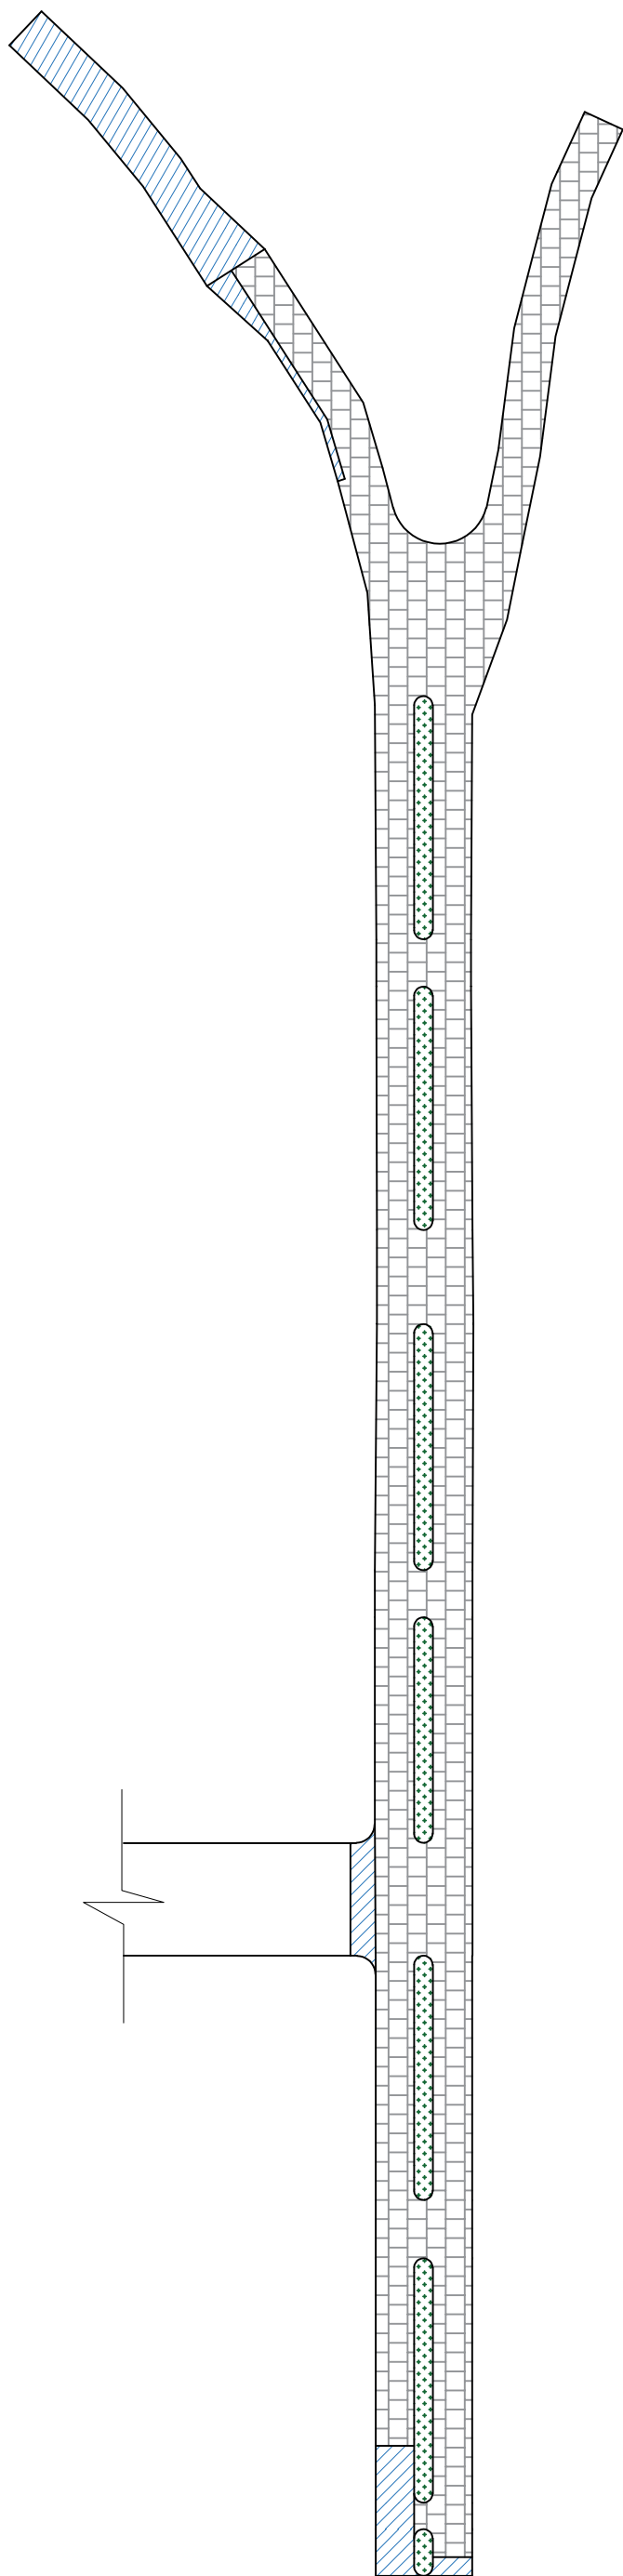


- LEGENDA:
- Pavimento em pedra basáltica irregular existente
 - Área de conformação/escavação e=15cm
 - Canteiro central existente

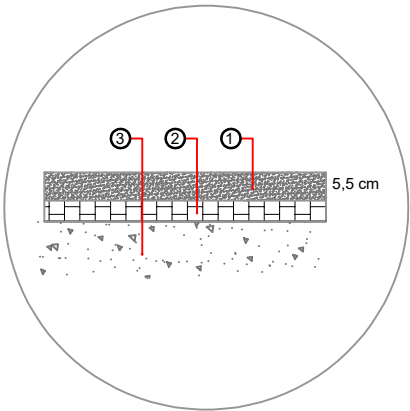


Estrada Vicinal - Linha Tunas - Paralelepípedo existente

VARIÁVEL

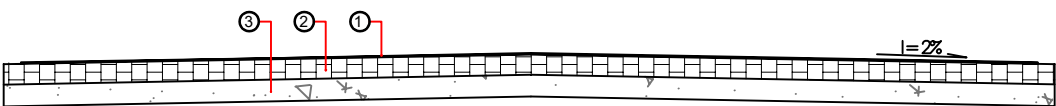


- ①⇒ Capeamento em CBUQ: 2,5 cm de Binder e 3,0 cm de Camada de Rolamento
- ②⇒ Pavimento em Pedra Basáltica irregular
- ③⇒ Leito Natural

Sem esc.

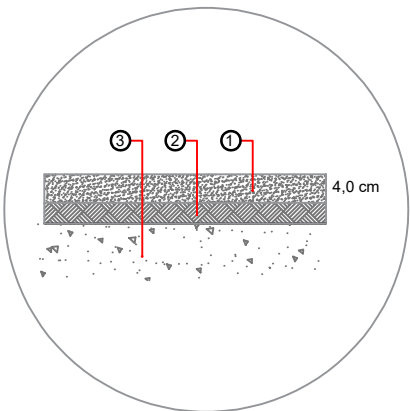

Estrada Vicinal - Linha Tunas - Leito natural/sem pavimentação

VARIÁVEL

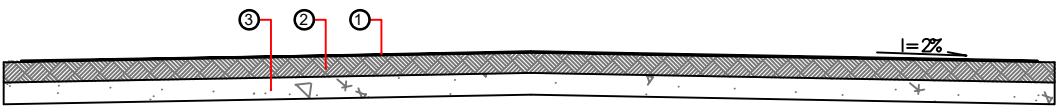

- ①⇒ Capeamento em CBUQ: 4,0 cm de Camada de Rolamento
- ②⇒ Base de Brita Graduada: 15,0 cm
- ③⇒ Leito Natural

Sem esc.

PAVIMENTAÇÃO ASFÁLTICA EM ESTRADAS VICINAIS MUNICIPAIS

LINHA TUNAS

PROPRIETÁRIO:

Prefeitura Municipal de Rondinha

RESPONSÁVEL TÉCNICO:

LEONILDO N. SOUZA
CREA RS 71586

ÁREA TOTAL:
2.835,47 m²

DATA:
JULHO / 2023

PRANCHA:
01/05