

REPRESENTAÇÃO DA ESTRADA VICINAL - LINHA TUNAS
PREENCHIMENTO DE TRILHA DE RODA E BURACOS

Escala 1:750


LEGENDA:



Preenchimento de trilha de roda e buracos



Canteiro central existente

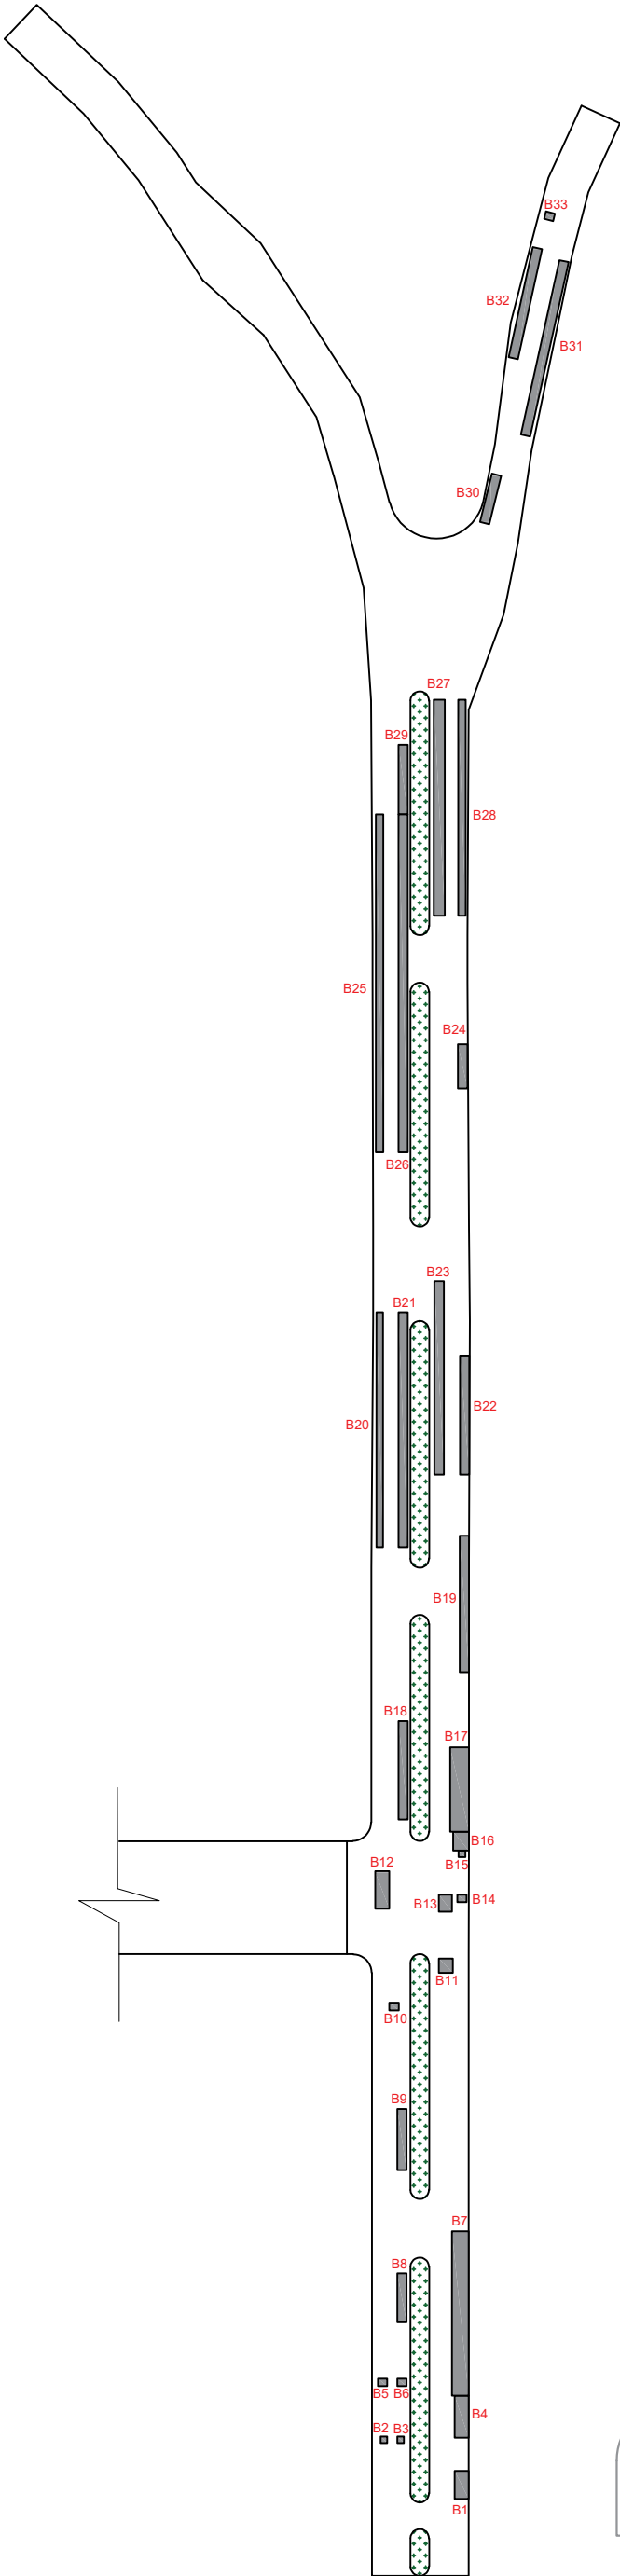

Listagem para tapa buraco e trilha de roda - Linha Tunas

Id.	Largura (m)	Compr. (m)	Área (m²)	Prof. (m)	Volume (m³)
B1	1,50	3,00	4,50	0,05	0,23
B2	0,70	0,70	0,49	0,05	0,02
B3	0,70	0,70	0,49	0,05	0,02
B4	1,50	4,50	6,75	0,05	0,34
B5	1,00	0,80	0,80	0,05	0,04
B6	1,00	0,80	0,80	0,05	0,04
B7	1,80	17,50	31,50	0,05	1,58
B8	1,00	5,20	5,20	0,05	0,26
B9	1,00	6,50	6,50	0,05	0,33
B10	1,00	0,80	0,80	0,05	0,04
B11	1,50	1,50	2,25	0,05	0,11
B12	1,50	4,00	6,00	0,05	0,30
B13	1,40	1,80	2,52	0,05	0,13
B14	1,00	0,80	0,80	0,05	0,04
B15	0,70	0,70	0,49	0,05	0,02
B16	1,70	2,00	3,40	0,05	0,17
B17	2,00	9,00	18,00	0,05	0,90
B18	1,00	10,50	10,50	0,05	0,53
B19	1,00	14,50	14,50	0,05	0,73
B20	0,70	25,00	17,50	0,05	0,88
B21	1,00	25,00	25,00	0,05	1,25
B22	1,00	12,70	12,70	0,05	0,64
B23	1,00	20,60	20,60	0,05	1,03
B24	1,00	4,70	4,70	0,05	0,24
B25	0,80	36,00	28,80	0,05	1,44
B26	1,00	36,00	36,00	0,05	1,80
B27	1,20	23,00	27,60	0,05	1,38
B28	0,80	23,00	18,40	0,05	0,92
B29	1,00	7,40	7,40	0,05	0,37
B30	1,00	5,30	5,30	0,05	0,27
B31	1,00	19,00	19,00	0,05	0,95
B32	1,00	12,00	12,00	0,05	0,60
B33	1,00	0,80	0,80	0,05	0,04
TOTAL:			352,09 m²		17,60 m³

PAVIMENTAÇÃO ASFÁLTICA EM ESTRADAS VICINAIS MUNICIPAIS

LINHA TUNAS

PROPRIETÁRIO:

Prefeitura Municipal de Rondinha

RESPONSÁVEL TÉCNICO:

LEONILDO N. SOUZA
CREA RS 71586

ÁREA TOTAL:
2.835,47 m²

DATA:
JULHO / 2023

PRANCHA:
02/05