


REPRESENTAÇÃO DA ESTRADA VICINAL - LINHA TUNAS
PAVIMENTAÇÃO
Escala 1:750

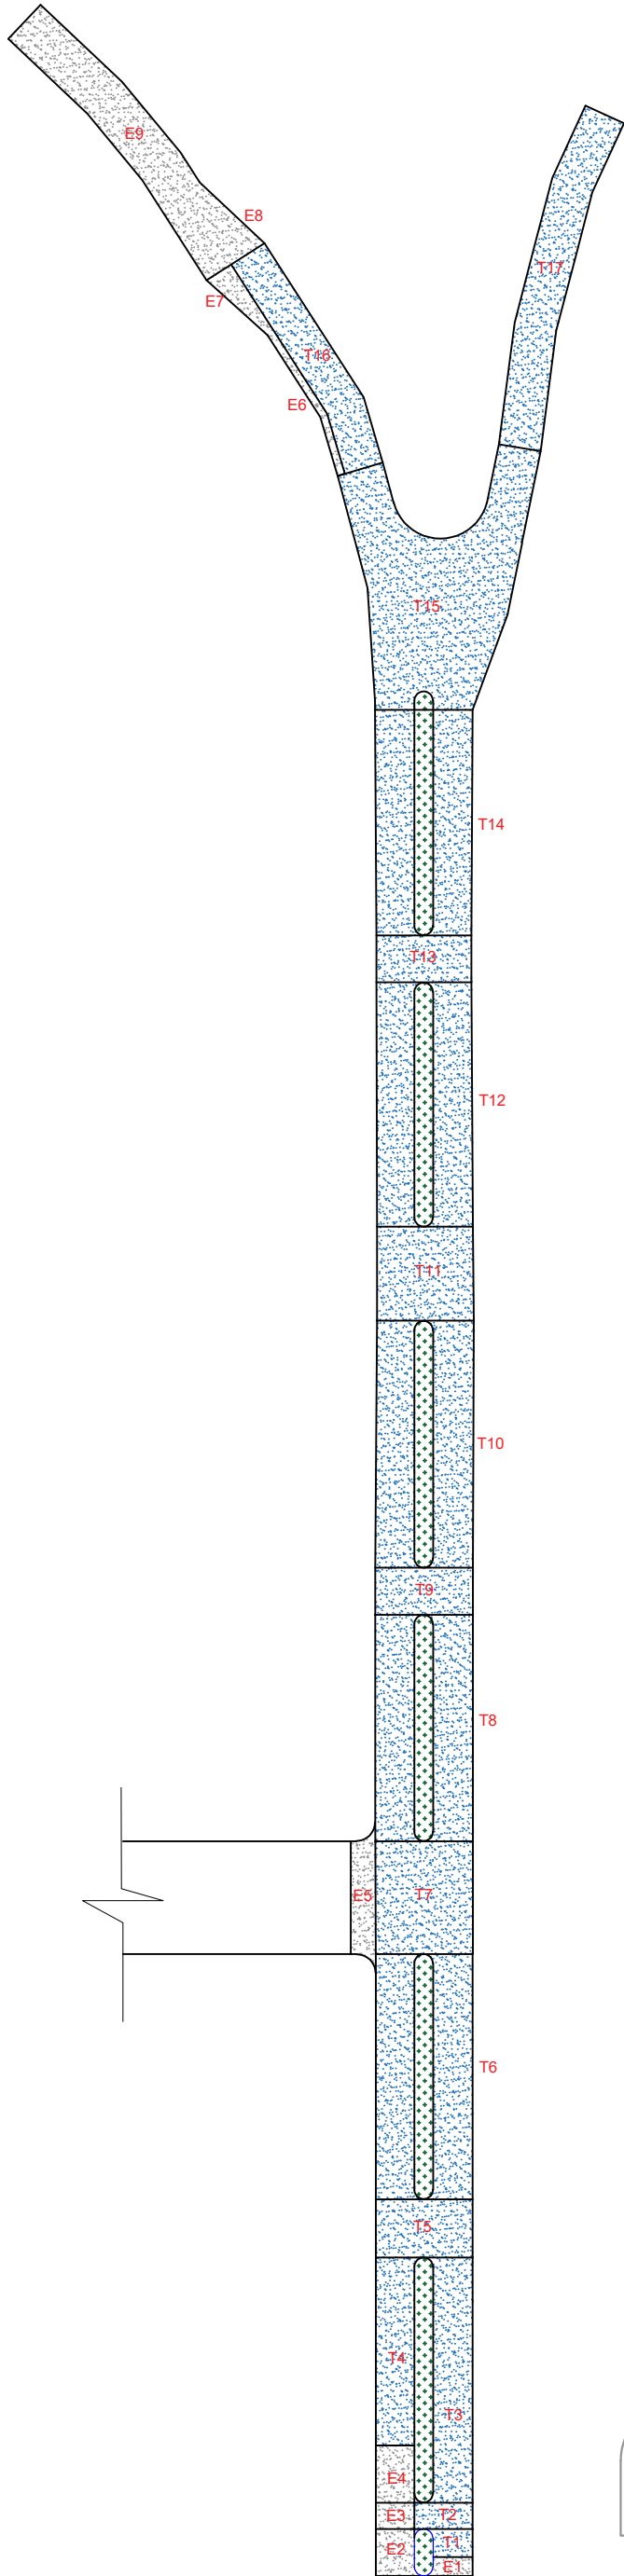

LEGENDA:



Pavimento em CBUQ: 2,5 cm de Binder e 3,0 cm de Camada de Rolamento



Pavimento em CBUQ: 4,0 cm



Canteiro central existente



Meio-fio a executar

Listagem de áreas para pavimentação - Linha Tunas Camada de Binder + Camada de Rolamento					
BINDER	Largura (m)	Compr. (m)	Área (m²)	Esp. (m)	Volume (m³)
T1	4,20	3,00	12,60	0,025	0,315
T2	6,20	2,80	17,36	0,025	0,434
T3	4,20	26,10	109,62	0,025	2,741
T4	4,10	20,00	82,00	0,025	2,050
T5	10,30	6,20	63,86	0,025	1,597
T6	10,30	26,10	268,83	0,025	6,721
T7	10,40	12,00	124,80	0,025	3,120
T8	10,40	24,10	250,64	0,025	6,266
T9	10,40	5,00	52,00	0,025	1,300
T10	10,35	26,30	272,21	0,025	6,805
T11	10,25	10,00	102,50	0,025	2,563
T12	10,15	26,00	263,90	0,025	6,598
T13	10,10	5,00	50,50	0,025	1,263
T14	10,50	24,01	252,11	0,025	6,303
T15	24,51	14,17	347,31	0,025	8,683
T16	3,50	26,53	92,86	0,025	2,321
T17	4,50	36,69	165,11	0,025	4,128
TOTAL:			2.528,19		63,205
ROLAMENTO	Largura (m)	Compr. (m)	Área (m²)	Esp. (m)	Volume (m³)
T1	4,20	3,00	12,60	0,03	0,378
T2	6,20	2,80	17,36	0,03	0,521
T3	4,20	26,10	109,62	0,03	3,289
T4	4,10	20,00	82,00	0,03	2,460
T5	10,30	6,20	63,86	0,03	1,916
T6	10,30	26,10	268,83	0,03	8,065
T7	10,40	12,00	124,80	0,03	3,744
T8	10,40	24,10	250,64	0,03	7,519
T9	10,40	5,00	52,00	0,03	1,560
T10	10,35	26,30	272,21	0,03	8,166
T11	10,25	10,00	102,50	0,03	3,075
T12	10,15	26,00	263,90	0,03	7,917
T13	10,10	5,00	50,50	0,03	1,515
T14	10,25	24,01	246,10	0,03	7,383
T15	24,51	14,17	347,31	0,03	10,419
T16	3,50	26,53	92,86	0,03	2,786
T17	4,50	36,69	165,11	0,03	4,953
TOTAL:			2.522,18		75,666

Listagem de áreas para pavimentação - Linha Tunas Camada de Base + Camada de Rolamento					
BASE	Largura (m)	Compr. (m)	Área (m²)	Esp. (m)	Volume (m³)
E1	4,20	2,00	8,40	0,15	1,260
E2	4,10	5,00	20,50	0,15	3,075
E3	4,10	2,80	11,48	0,15	1,722
E4	4,10	6,10	25,01	0,15	3,752
E5	14,00	2,60	36,40	0,15	5,460
E6	0,80	26,00	20,80	0,15	3,120
E7+E8	2,30	9,00	20,70	0,15	3,105
E9	5,00	34,00	170,00	0,15	25,500
TOTAL:			313,29		46,994
ROLAMENTO	Largura (m)	Compr. (m)	Área (m²)	Esp. (m)	Volume (m³)
E1	4,20	2,00	8,40	0,04	0,336
E2	4,10	5,00	20,50	0,04	0,820
E3	4,10	2,80	11,48	0,04	0,459
E4	4,10	6,10	25,01	0,04	1,000
E5	14,00	2,60	36,40	0,04	1,456
E6	0,80	26,00	20,80	0,04	0,832
E7+E8	2,30	9,00	20,70	0,04	0,828
E9	5,00	34,00	170,00	0,04	6,800
TOTAL:			313,29		12,532

PAVIMENTAÇÃO ASFÁLTICA EM ESTRADAS VICINAIS MUNICIPAIS

LINHA TUNAS

PROPRIETÁRIO:

Prefeitura Municipal de Rondonha

RESPONSÁVEL TÉCNICO:

LEONILDO N. SOUZA
CREA RS 71586

ÁREA TOTAL:
2.835,47 m²

DATA:
JULHO / 2023

PRANCHA:
04/05