


REPRESENTAÇÃO DA ESTRADA VICINAL - LINHA TUNAS
PAVIMENTAÇÃO
Escala 1:750

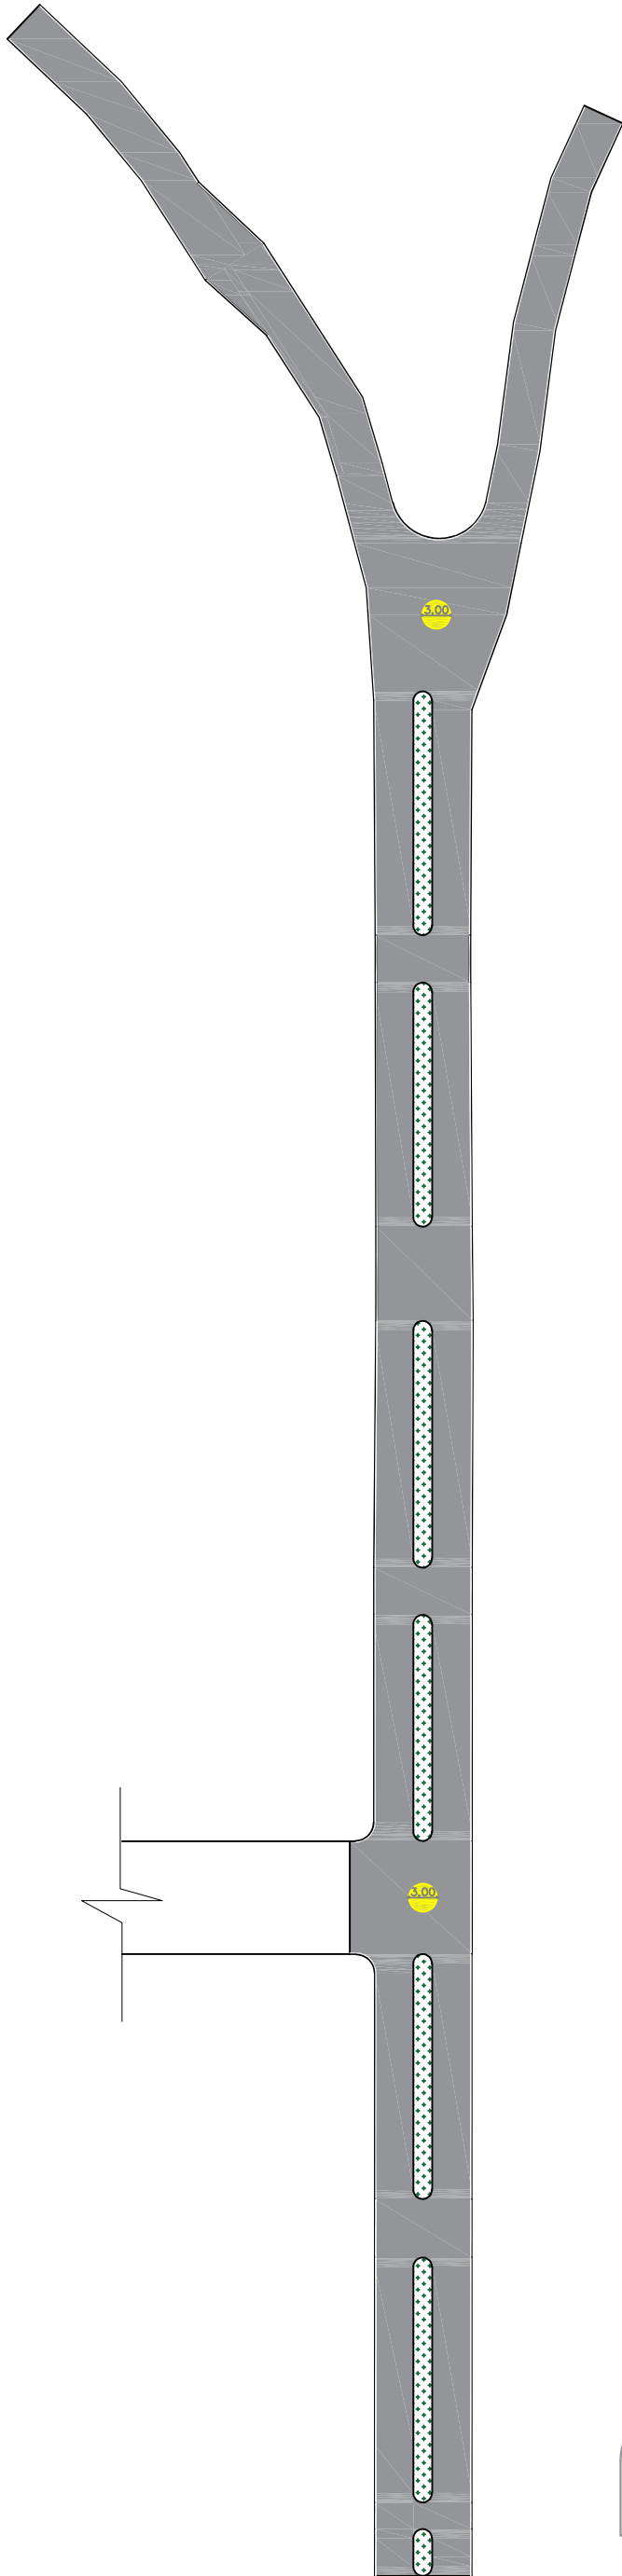

SINALIZAÇÃO HORIZONTAL:
- Executar a pintura das 2 rotatórias representadas, na cor amarela;
- Executar a pintura de linha de bordo em toda a extensão da área pavimentada, na cor branca, 10 cm de largura.

PAVIMENTAÇÃO ASFÁLTICA EM ESTRADAS VICINAIS MUNICIPAIS

LINHA TUNAS

PROPRIETÁRIO:	RESPONSÁVEL TÉCNICO:
Prefeitura Municipal de Rondinha	LEONILDO N. SOUZA CREA RS 71586

ÁREA TOTAL:
2.835,47 m²

DATA:
JULHO / 2023

PRANCHA:
05/05