

REPRESENTAÇÃO DA ESTRADA VICINAL - LINHA TUNAS
BASE DE BRITA GRADUADA


Escala 1:750

LEGENDA:

Base de brita graduada a executar e=15 cm

Canteiro central existente

Meio-fio a executar

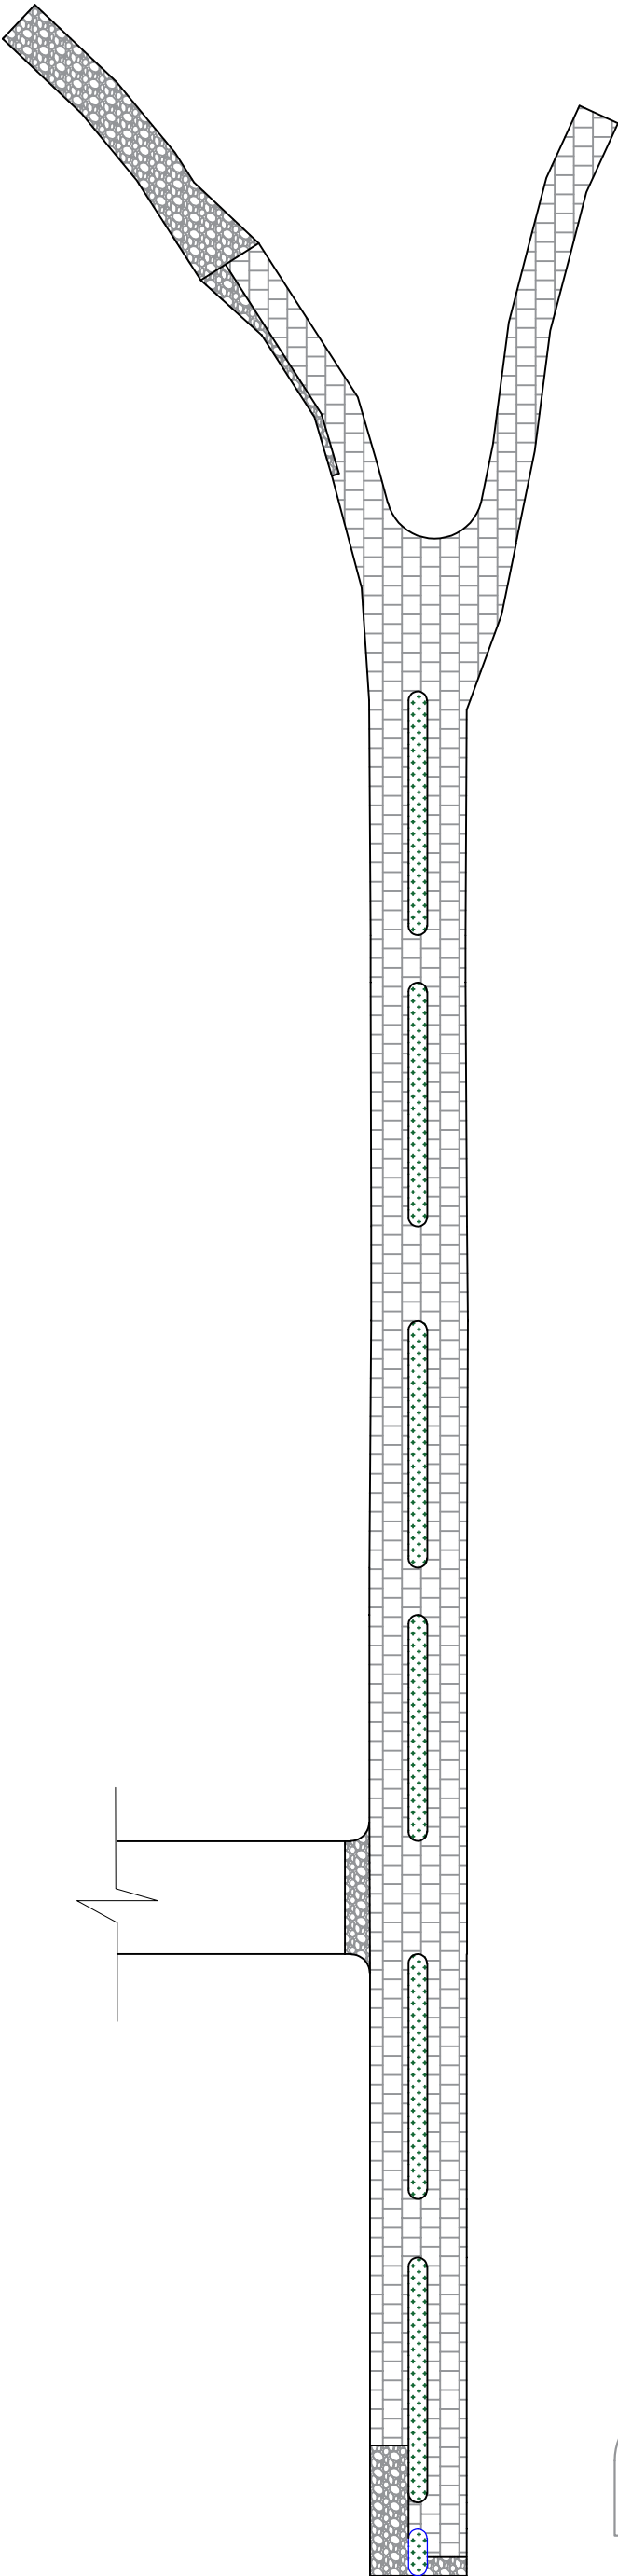

PAVIMENTAÇÃO ASFÁLTICA EM ESTRADAS VICINAIS MUNICIPAIS

LINHA TUNAS

PROPRIETÁRIO:

Prefeitura Municipal de Rondinha

RESPONSÁVEL TÉCNICO:

LEONILDO N. SOUZA
CREA RS 71586

ÁREA TOTAL:
2.835,47 m²

DATA:
JULHO / 2023

PRANCHA:
03/05