

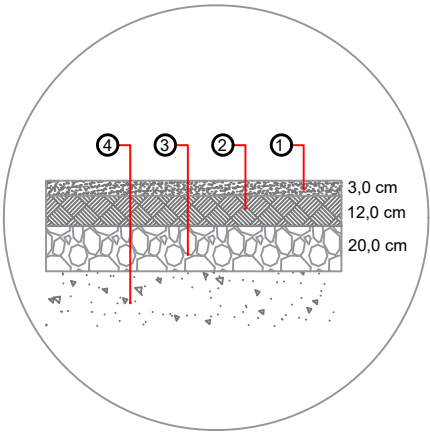
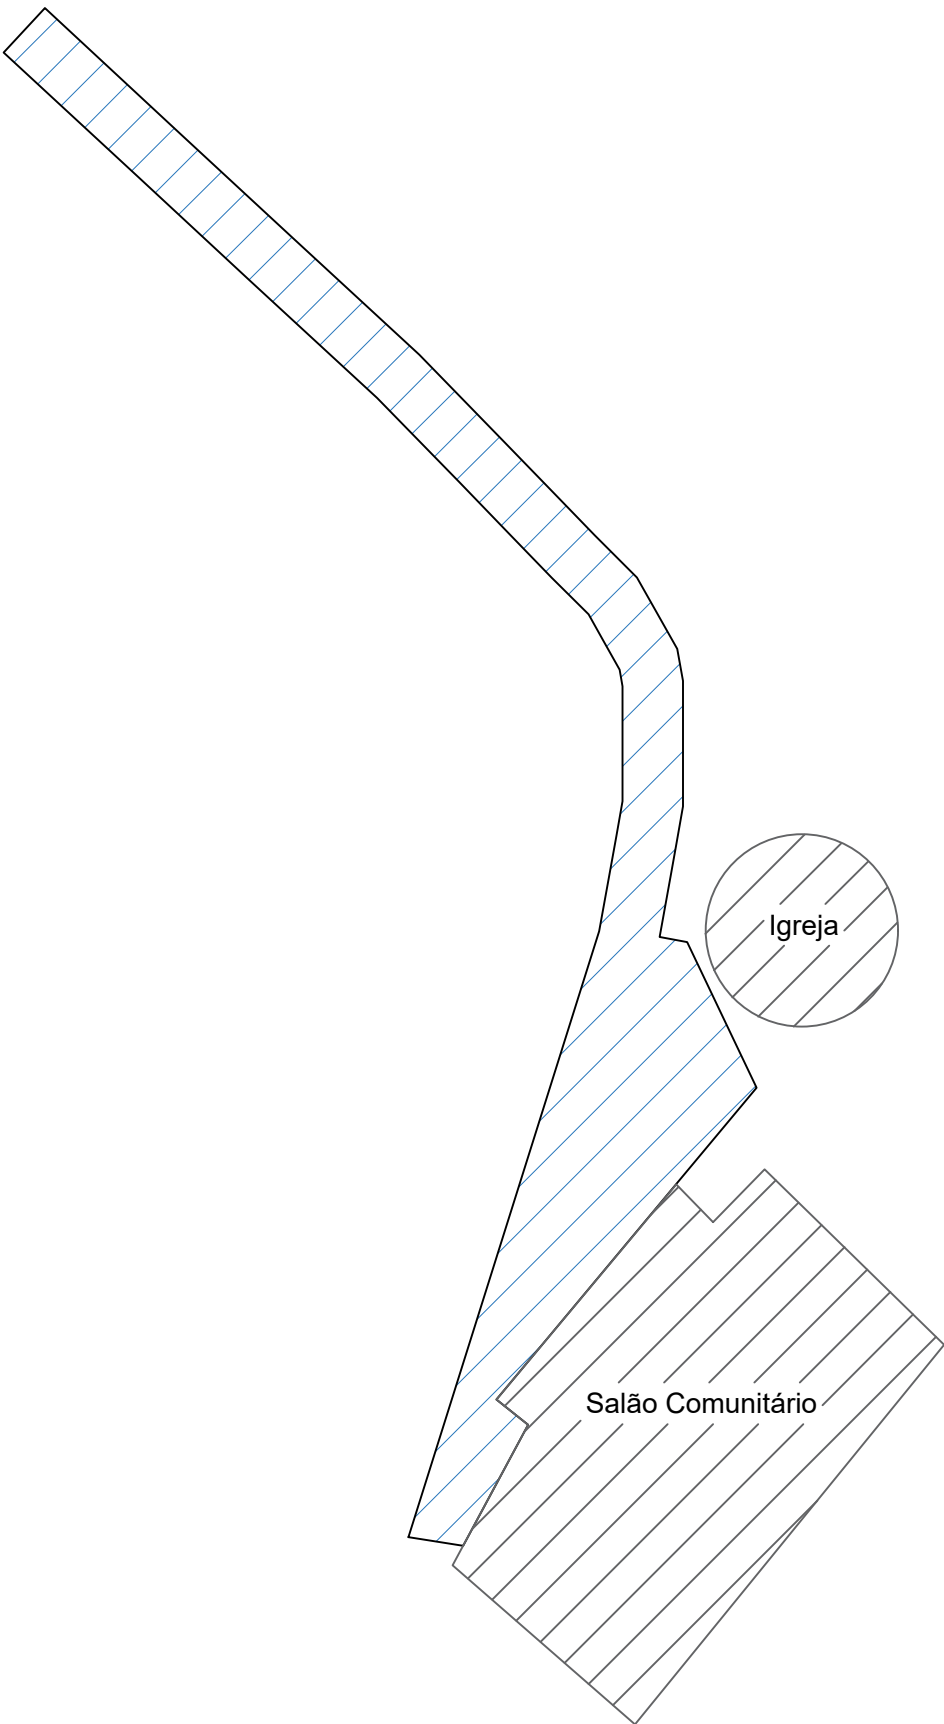


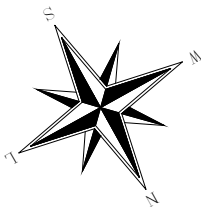

Estrada Vicinal - Linha Lajeado Seco Caravágio - Leito natural/sem pavimentação

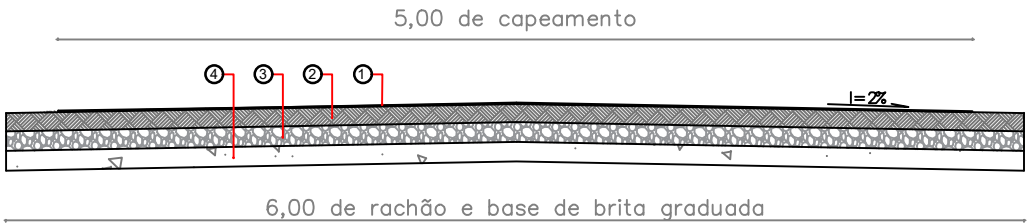

- ①⇒ Capeamento em CBUQ: 3,0 cm de Camada de Rolamento
- ②⇒ Base de Brita Graduada: 12,0 cm
- ③⇒ Rachão: 20,0 cm
- ④⇒ Leito Natural

Sem esc.

PAVIMENTAÇÃO ASFÁLTICA EM ESTRADAS VICINAIS MUNICIPAIS

LINHA LAJEADO SECO CARAVÁGIO

PROPRIETÁRIO:

Prefeitura Municipal de Rondinha

RESPONSÁVEL TÉCNICO:

LEONILDO N. SOUZA
CREA RS 71586

ÁREA TOTAL:
1.397,36 m²

DATA:
DEZEMBRO / 2023

PRANCHA:
01/03