
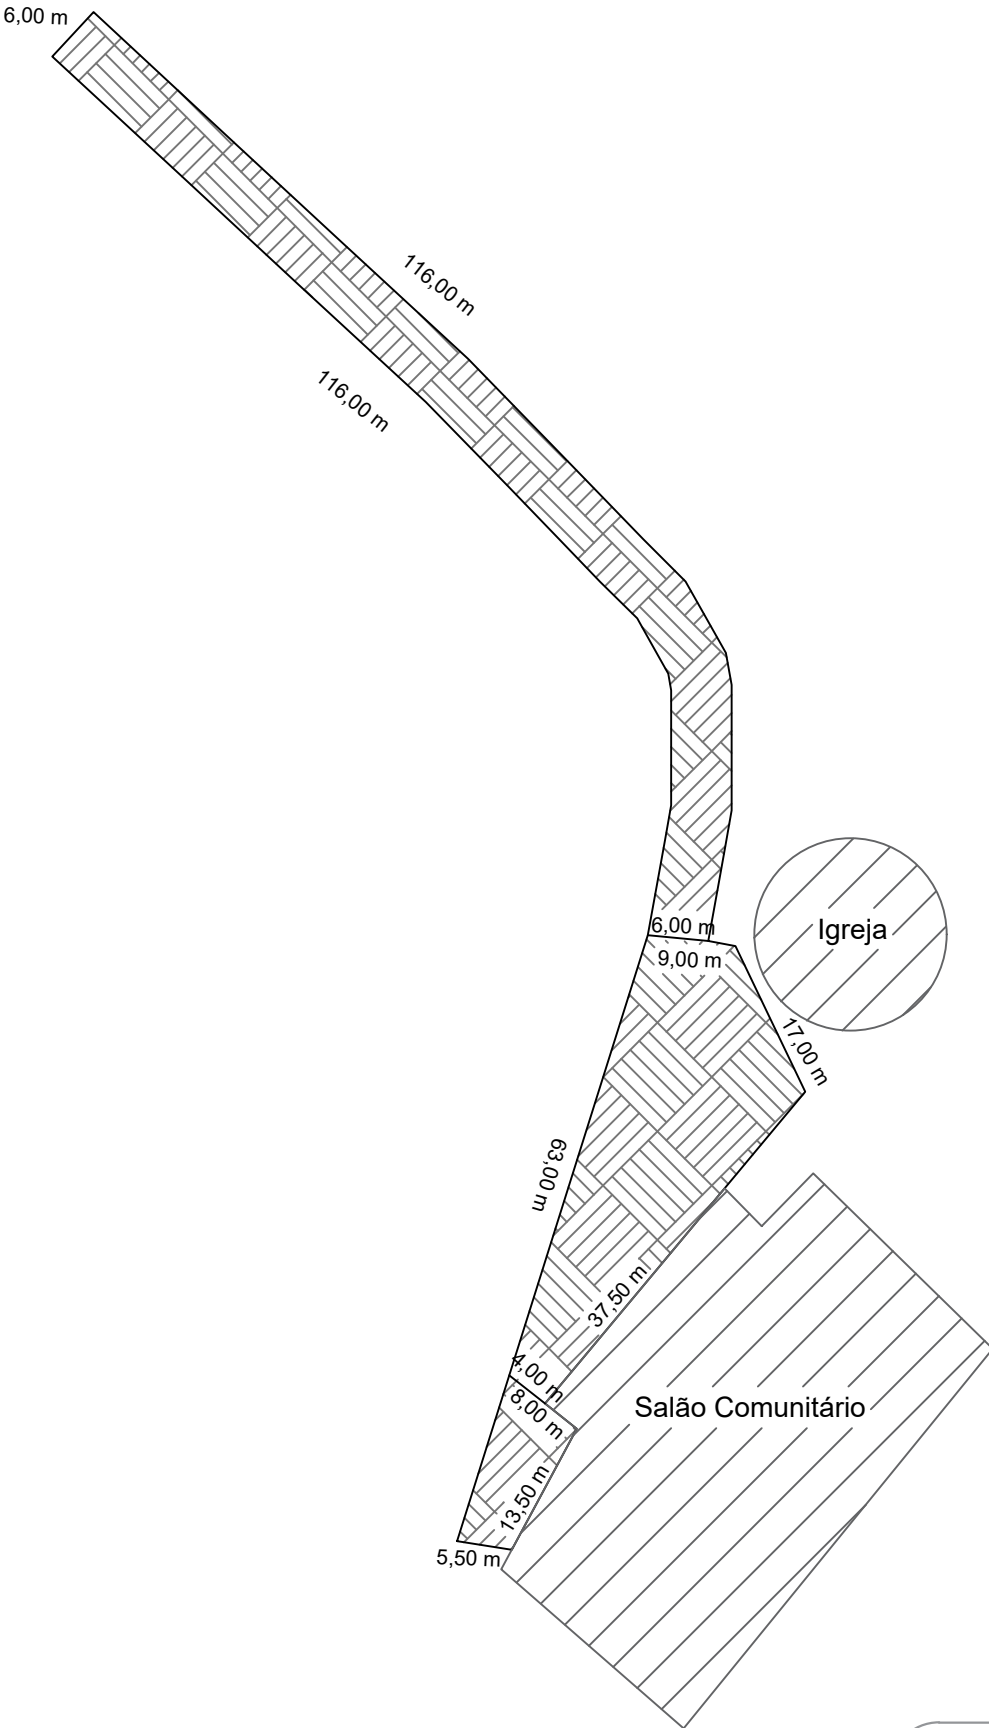


LEGENDA:

Rachão a executar e=20 cm

Base de brita graduada a executar e=12 cm

Área de intervenção: 1.397,36 m²

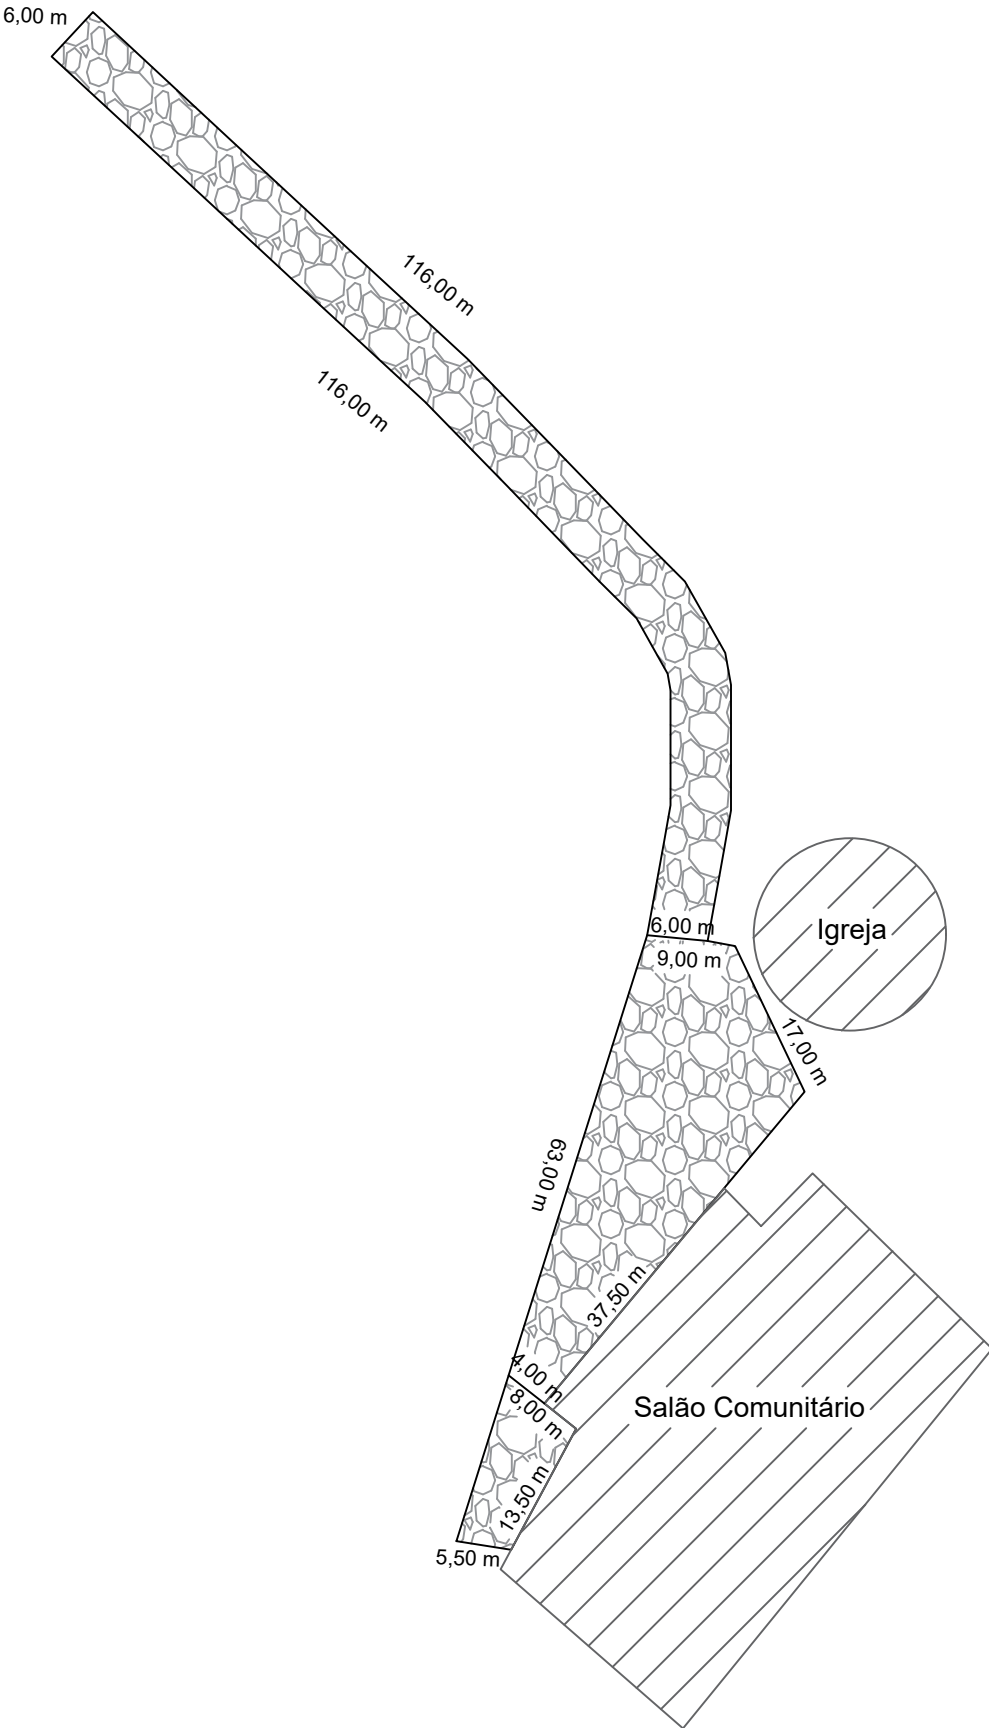

PAVIMENTAÇÃO ASFÁLTICA EM ESTRADAS VICINAIS MUNICIPAIS

LINHA LAJEADO SECO CARAVÁGIO

PROPRIETÁRIO:

Prefeitura Municipal de Rondinha

RESPONSÁVEL TÉCNICO:

LEONILDO N. SOUZA
CREA RS 71586

ÁREA TOTAL:
1.397,36 m²

DATA:
DEZEMBRO / 2023

PRANCHA:
02/03