


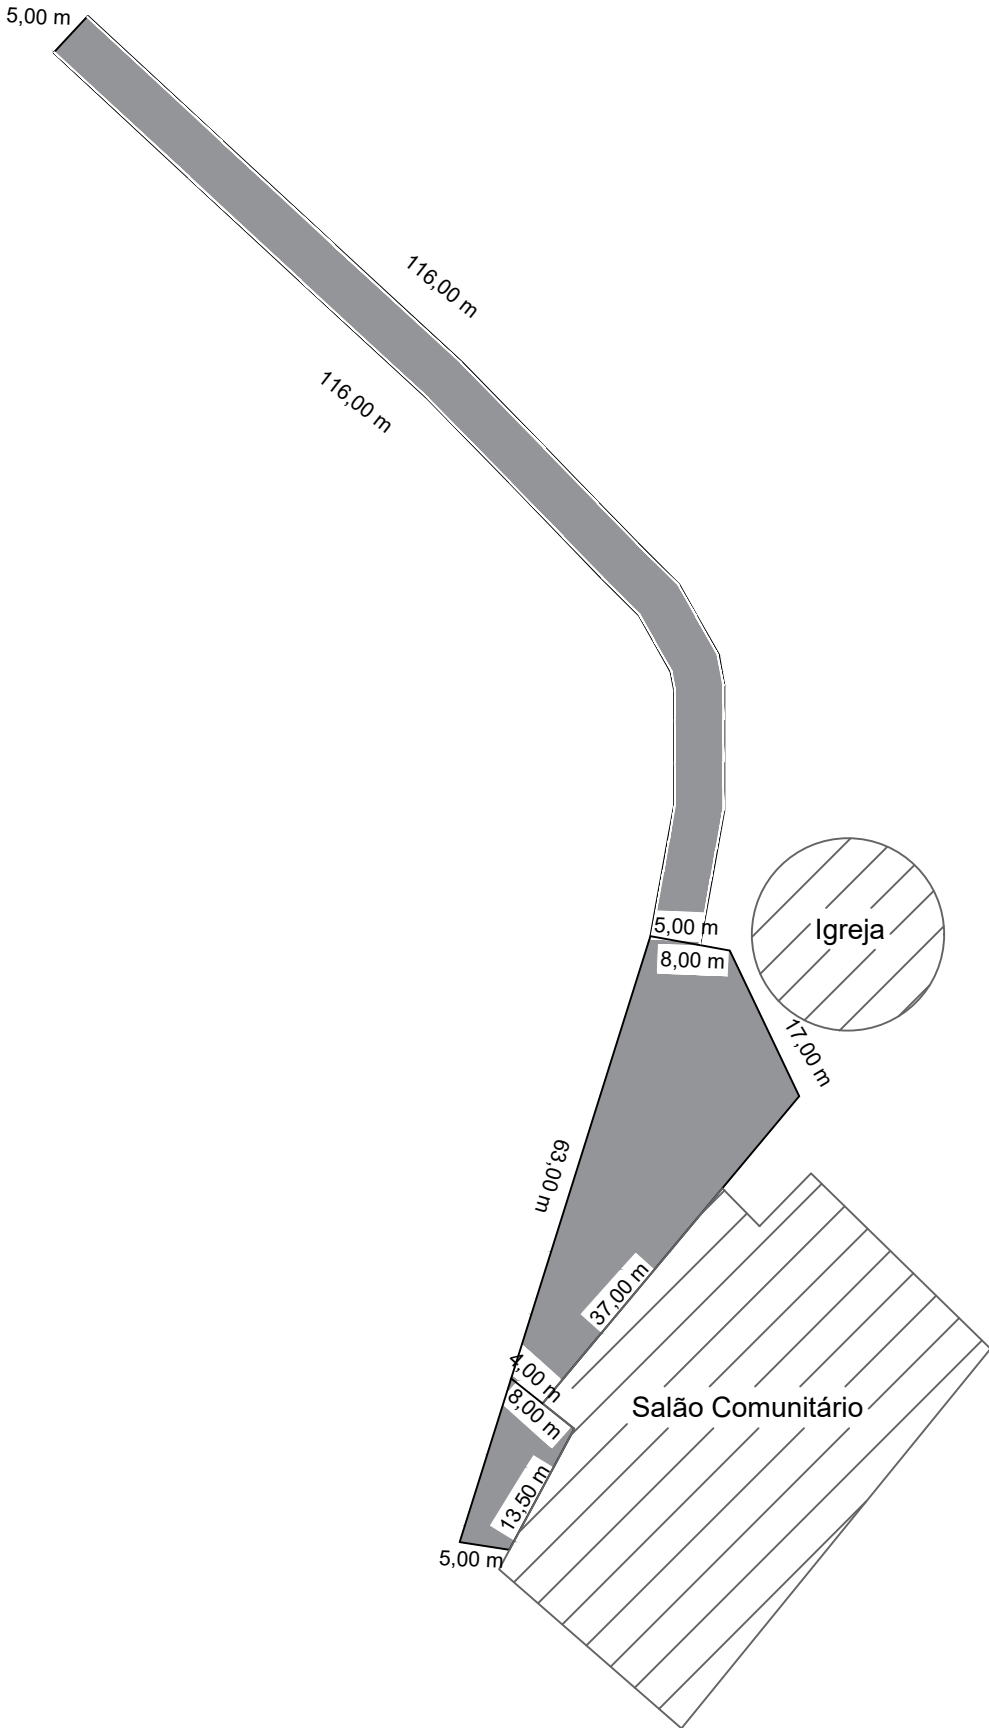

SINALIZAÇÃO HORIZONTAL:
- Executar a pintura de linha de bordo, da estrada geral até a igreja, na cor branca, 10 cm de largura.