
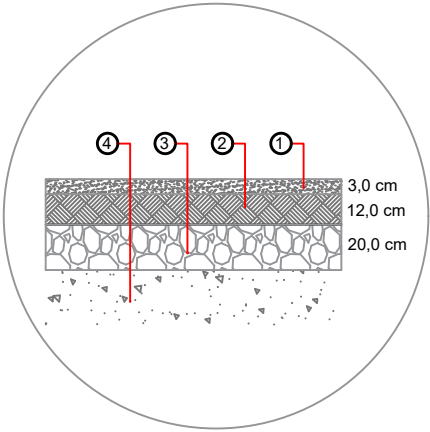



LEGENDA:

Área de conformação/escavação e=20cm

Área de intervenção: 1.677,36 m²

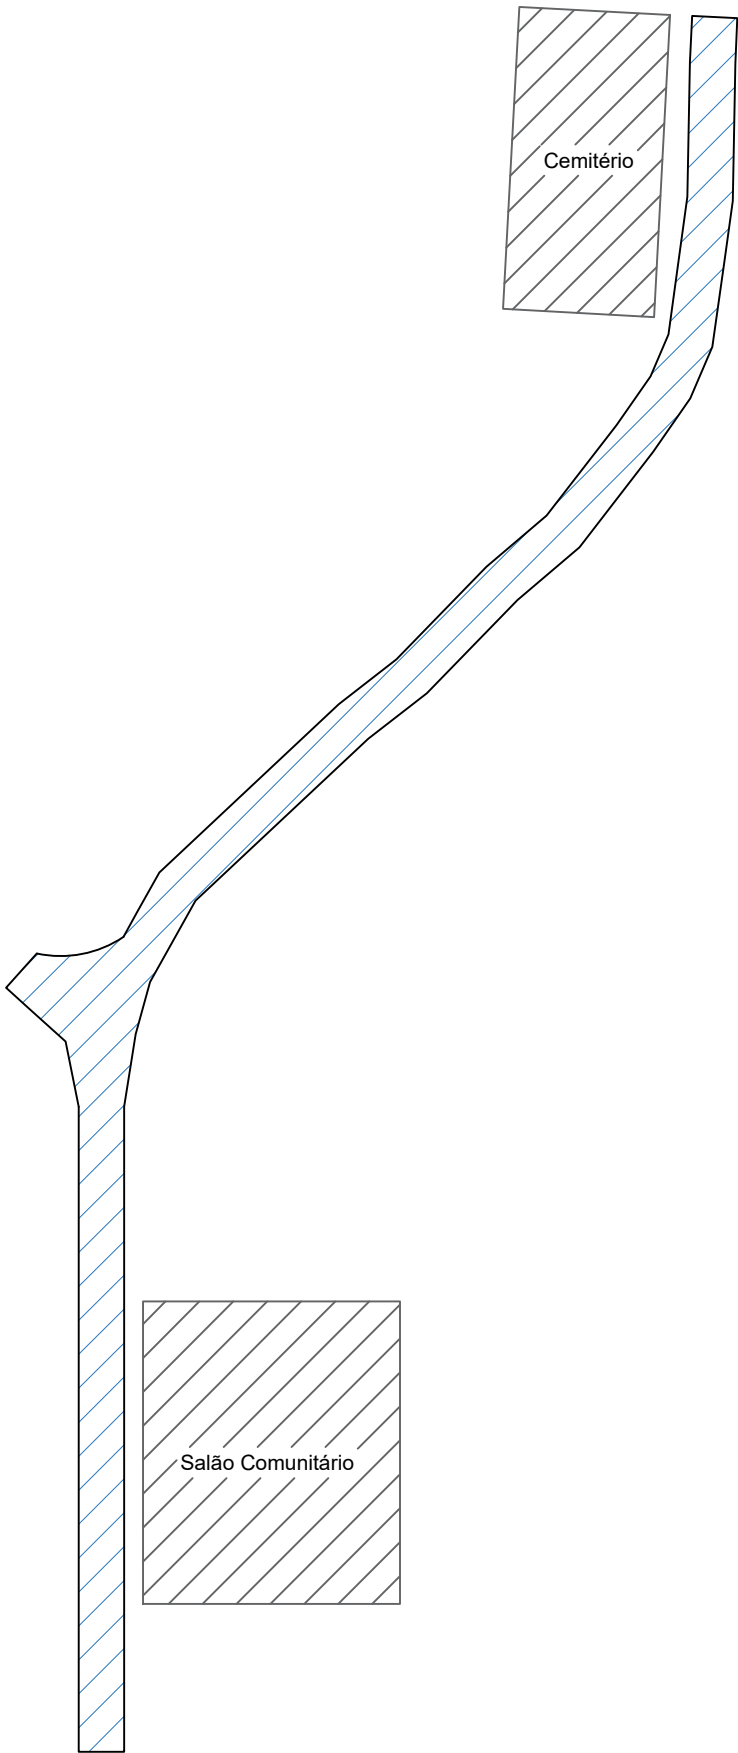

Estrada Vicinal - Linha São Paulo Binn - Leito natural/sem pavimentação

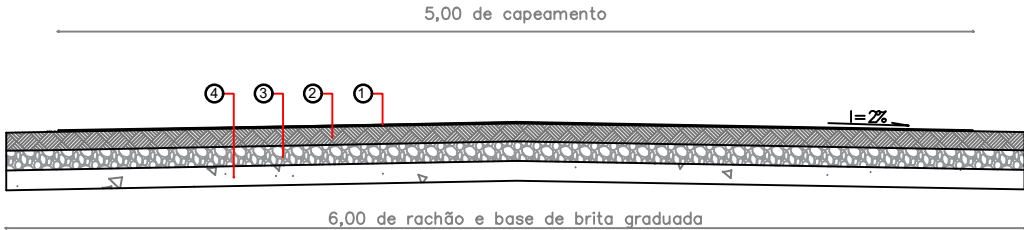

- ①⇒ Capeamento em CBUQ: 3,0 cm de Camada de Rolamento
- ②⇒ Base de Brita Graduada: 12,0 cm
- ③⇒ Rachão: 20,0 cm
- ④⇒ Leito Natural

Sem esc.

PAVIMENTAÇÃO ASFÁLTICA EM ESTRADAS VICINAIS MUNICIPAIS

LINHA SÃO PAULO BINN

PROPRIETÁRIO: Prefeitura Municipal de Rondinha

RESPONSÁVEL TÉCNICO: LEONILDO N. SOUZA
CREA RS 71586

ÁREA TOTAL: 1.677,36 m²

DATA: DEZEMBRO / 2023

PRANCHA: 01/03