

LEGENDA:





Rachão a executar e=20 cm



Base de brita graduada a executar e=12 cm

Área de intervenção: 1.677,36 m²

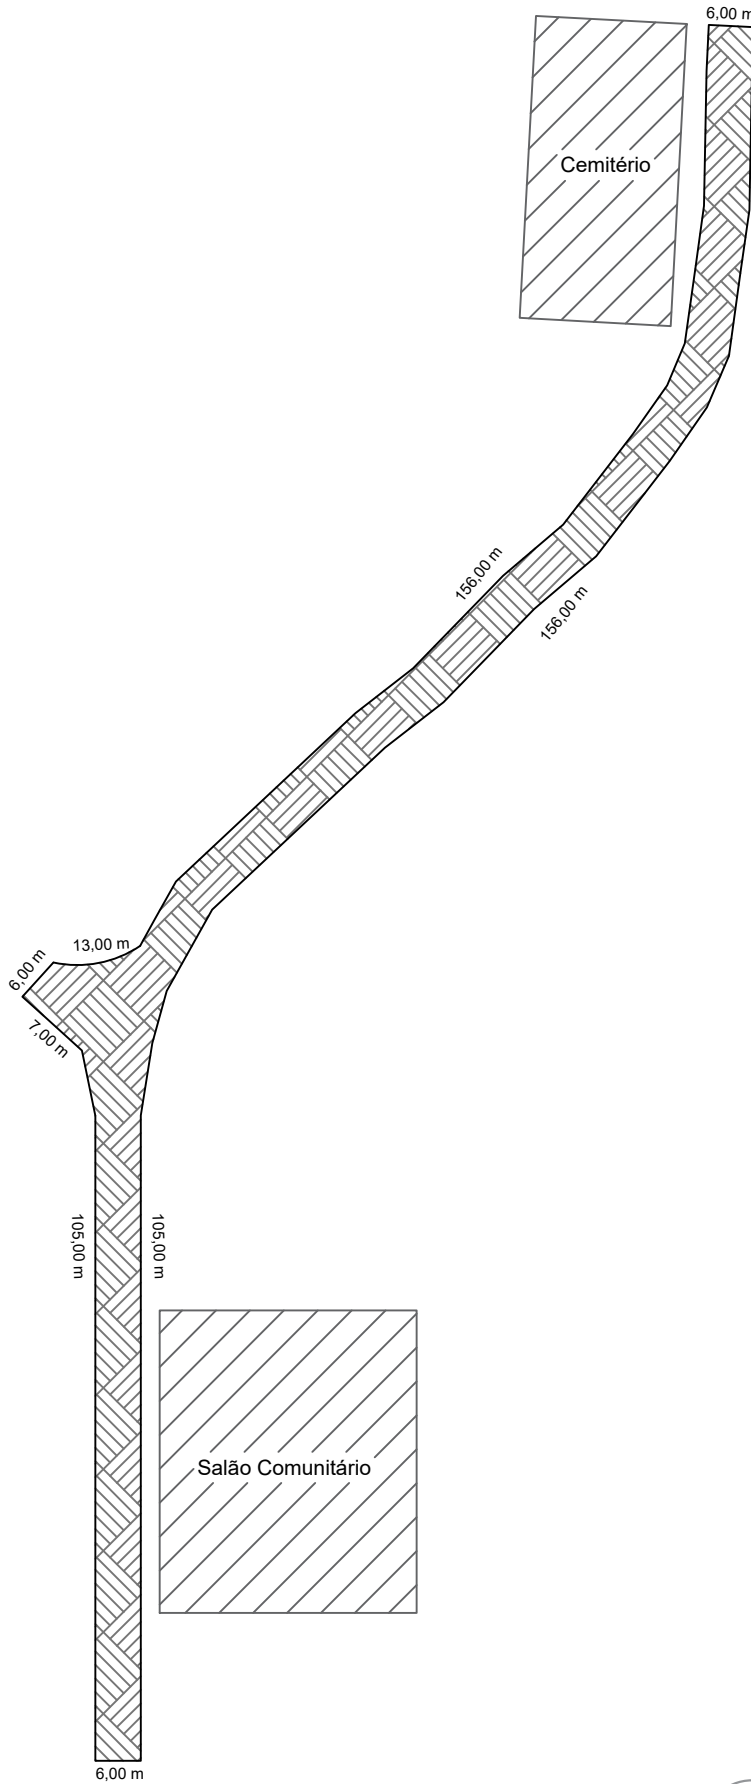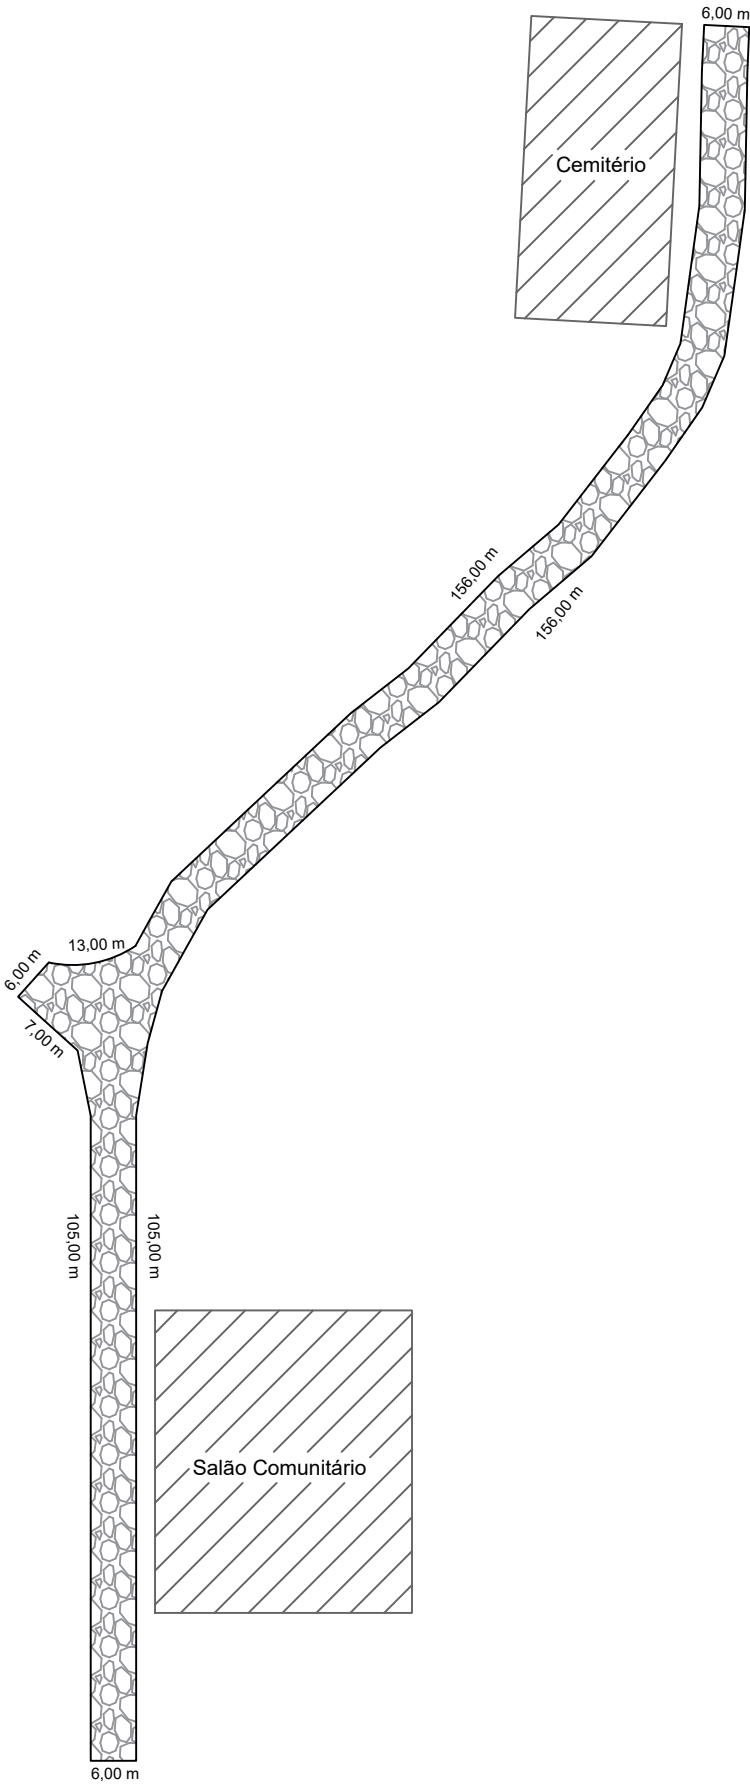

PAVIMENTAÇÃO ASFÁLTICA EM ESTRADAS VICINAIS MUNICIPAIS

LINHA SÃO PAULO BINN

PROPRIETÁRIO:

Prefeitura Municipal de Rondinha

RESPONSÁVEL TÉCNICO:

LEONILDO N. SOUZA  
CREA RS 71586

ÁREA TOTAL:

1.677,36 m²

DATA:

DEZEMBRO / 2023

PRANCHA:

02/03