


LEGENDA:

 Pavimento em CBUQ e=3cm

Área de capeamento: 1.413,59 m²

Pintura de linha de bordo: 541,00 m

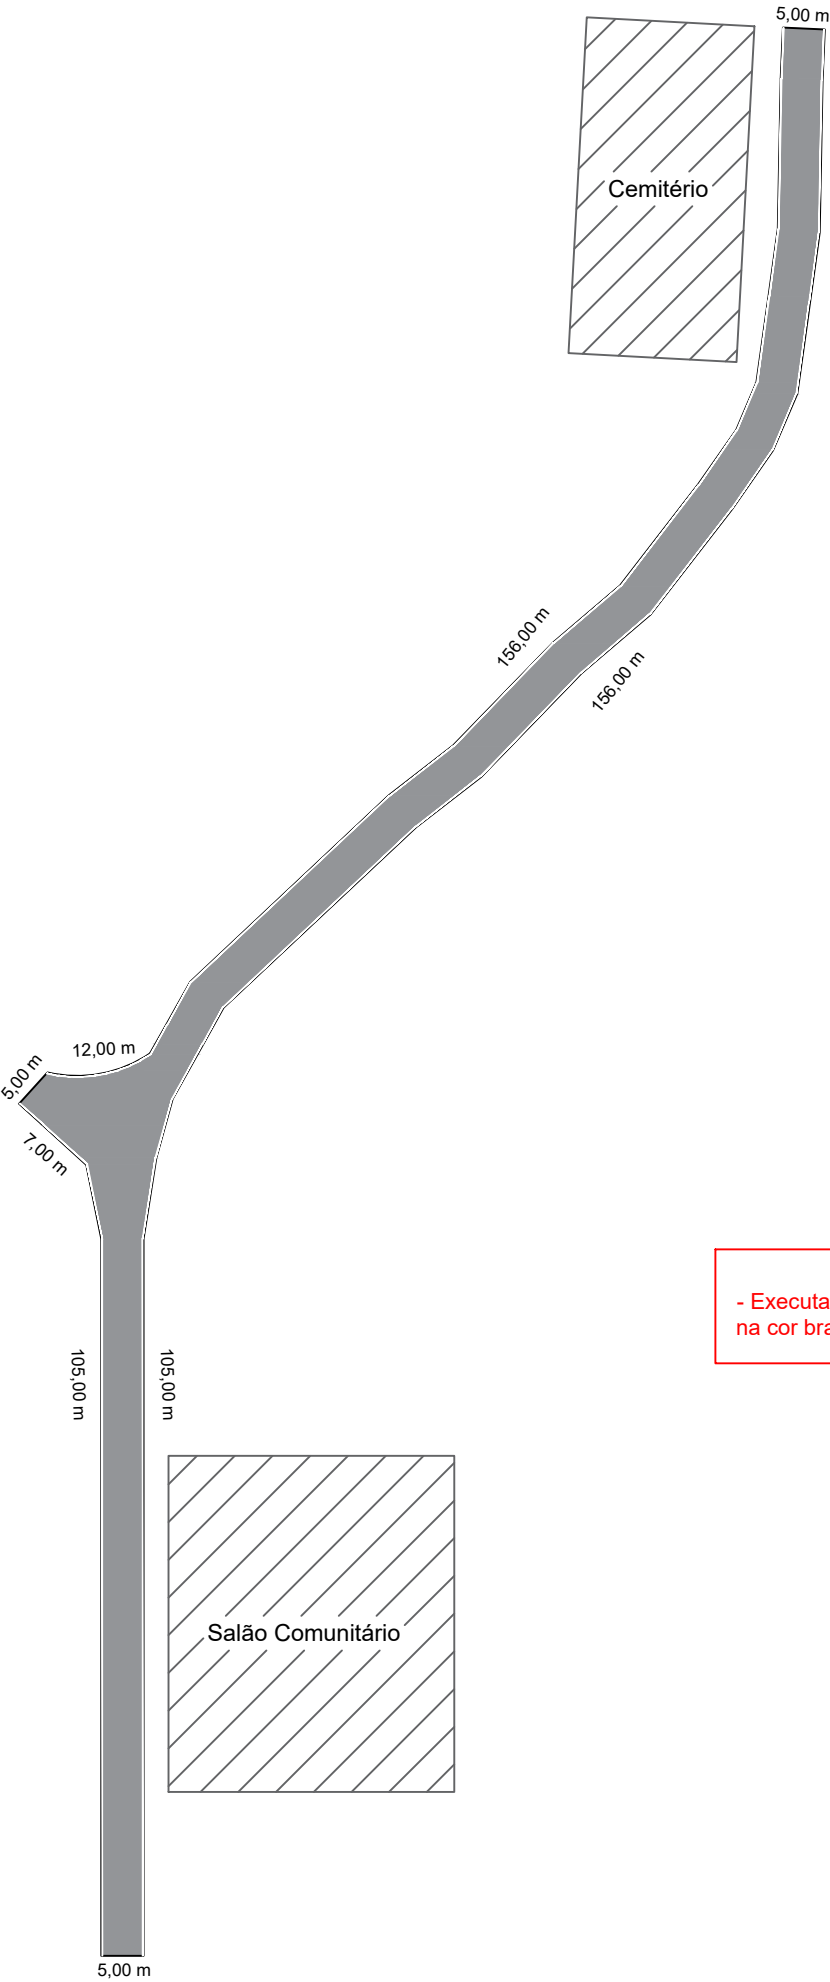

SINALIZAÇÃO HORIZONTAL:

- Executar a pintura de linha de bordo em toda a extensão da área pavimentada, na cor branca, 10 cm de largura.

PAVIMENTAÇÃO ASFÁLTICA EM ESTRADAS VICINAIS MUNICIPAIS

LINHA SÃO PAULO BINN

PROPRIETÁRIO:

Prefeitura Municipal de Rondinha

RESPONSÁVEL TÉCNICO:

LEONILDO N. SOUZA
CREA RS 71586

ÁREA TOTAL:
1.677,36 m²

DATA:
DEZEMBRO / 2023

PRANCHA:
03/03