


Escala 1:1000

 Base de brita graduada a executar e=12 cm

Área de intervenção: 2.811,46 m²

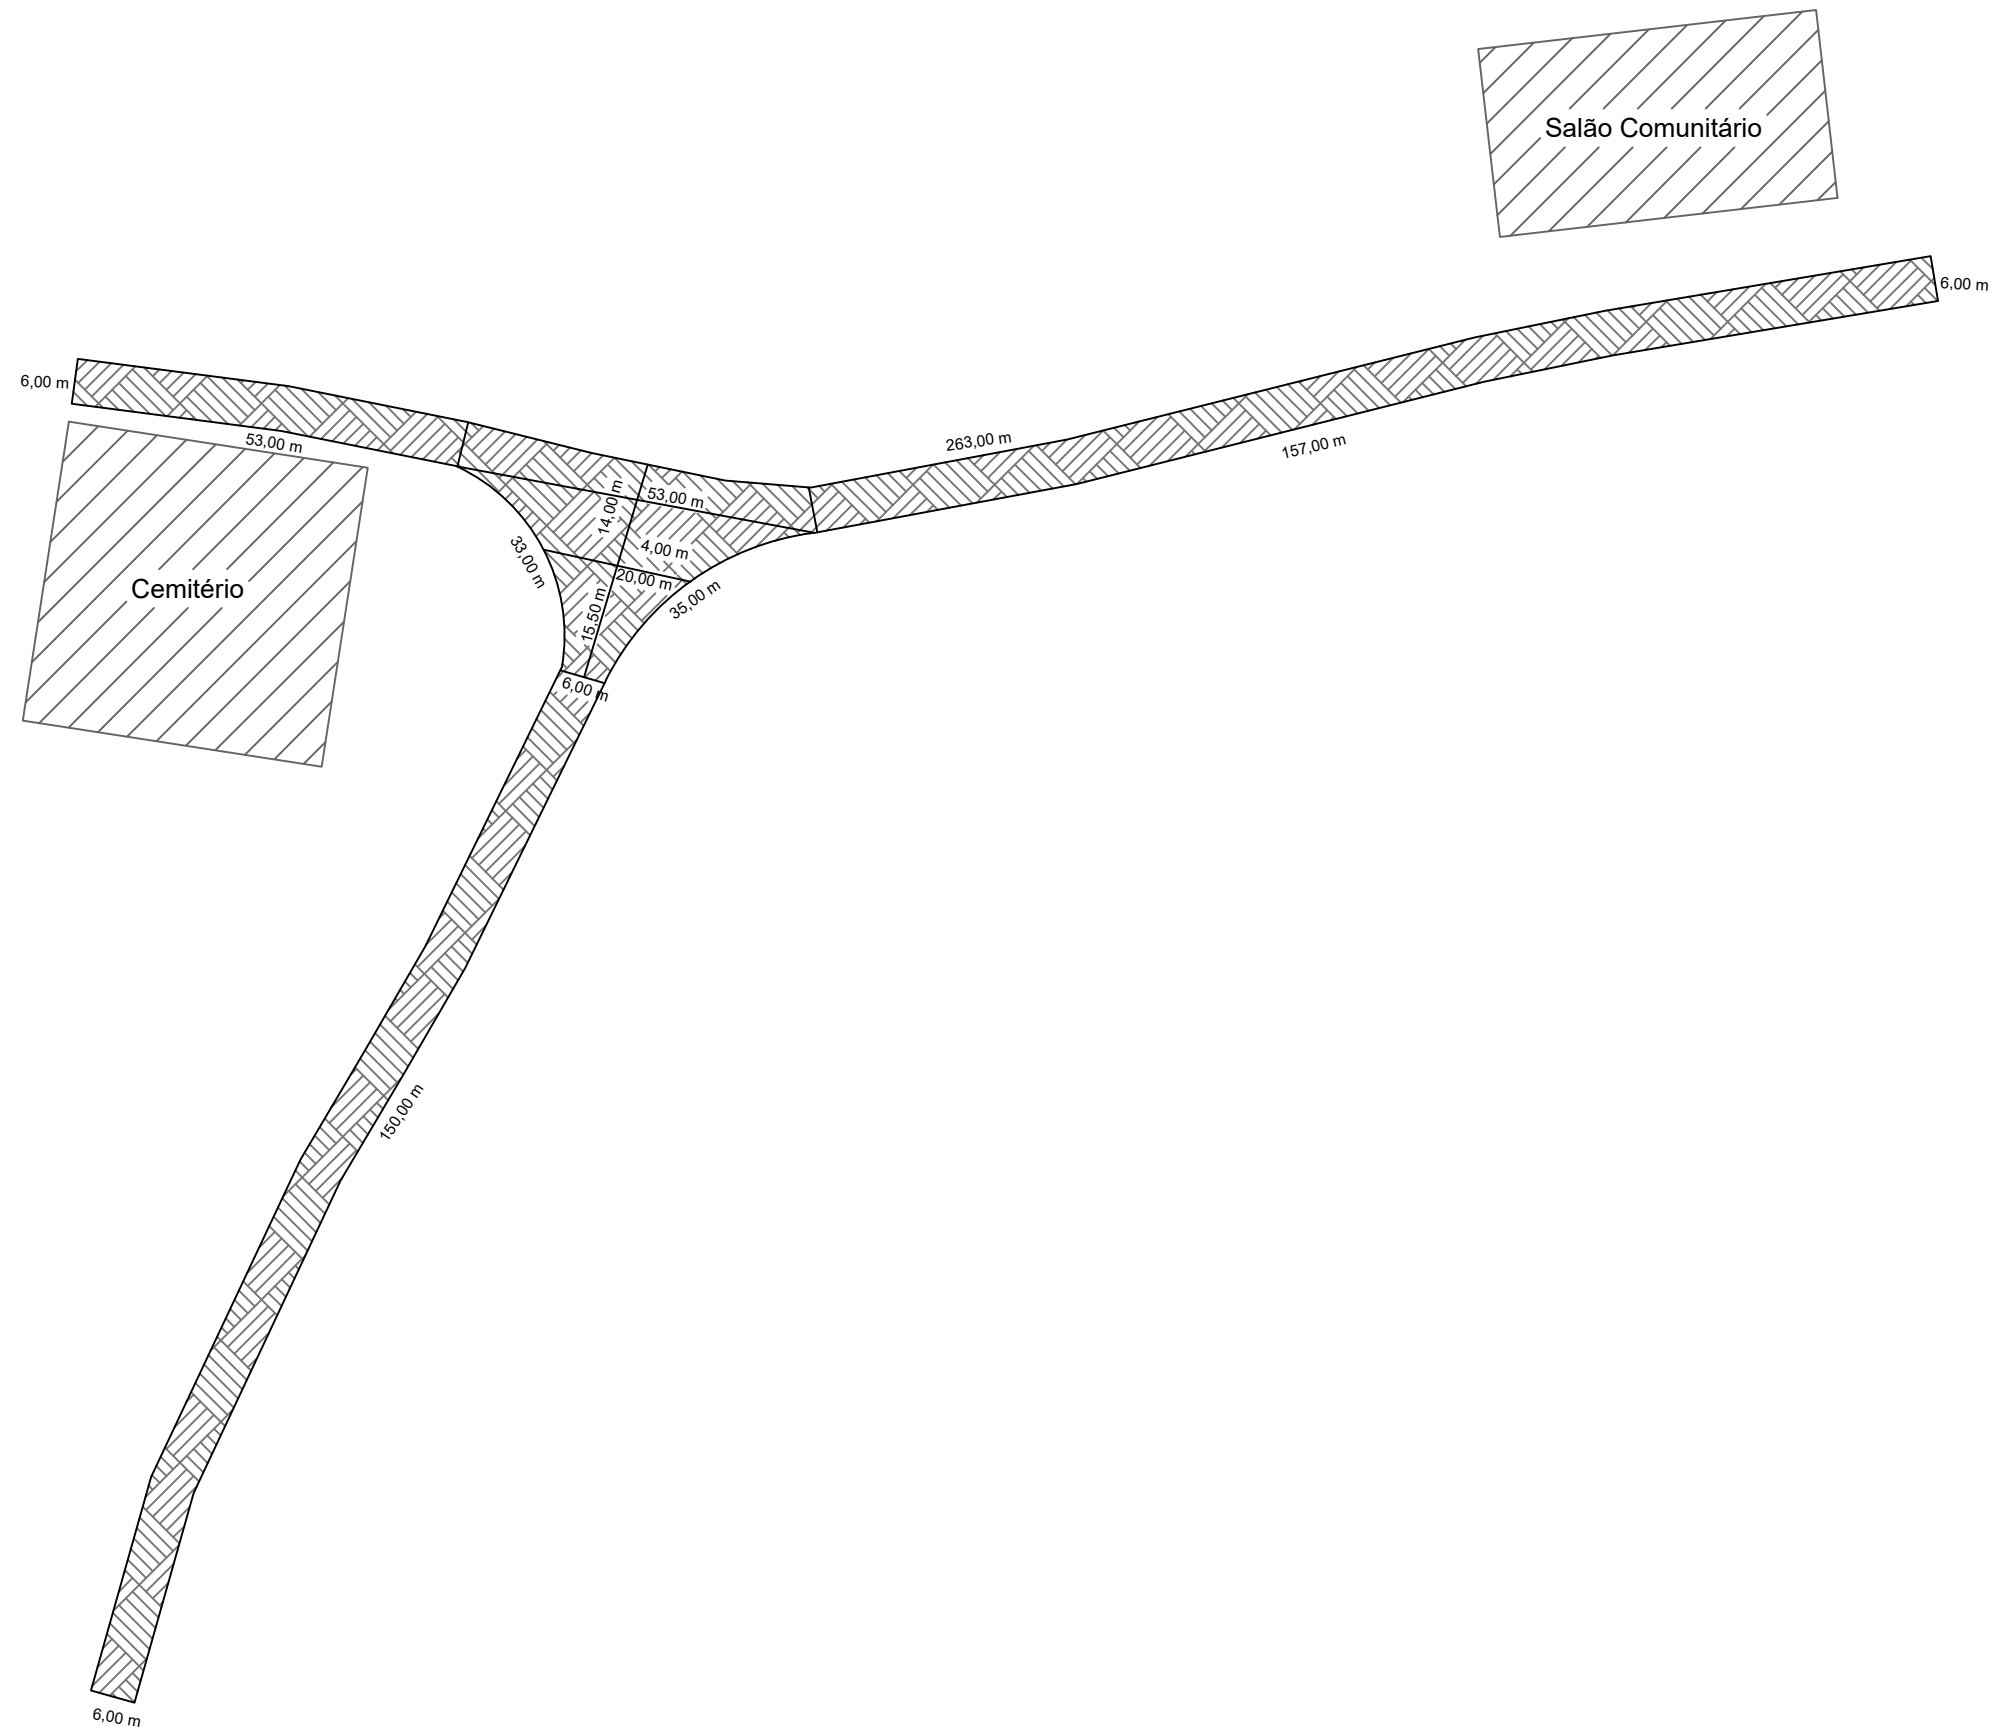

PAVIMENTAÇÃO ASFÁLTICA EM ESTRADAS VICINAIS MUNICIPAIS

LINHA GRAMADO

Prefeitura Municipal de Rondinha

LEONILDO N. SOUZA
CREA RS 71586

ÁREA TOTAL:
2.811,46 m²

DATA:
DEZEMBRO / 2023

PRANCHA: 03/04