


REPRESENTAÇÃO DA ESTRADA VICINAL - LINHA CACHOEIRA BRANCA
BASE DE BRITA GRADUADA

Escala 1:500

LEGENDA:

 Base de brita graduada a executar e=12 cm

Área de intervenção: 1.715,93 m²

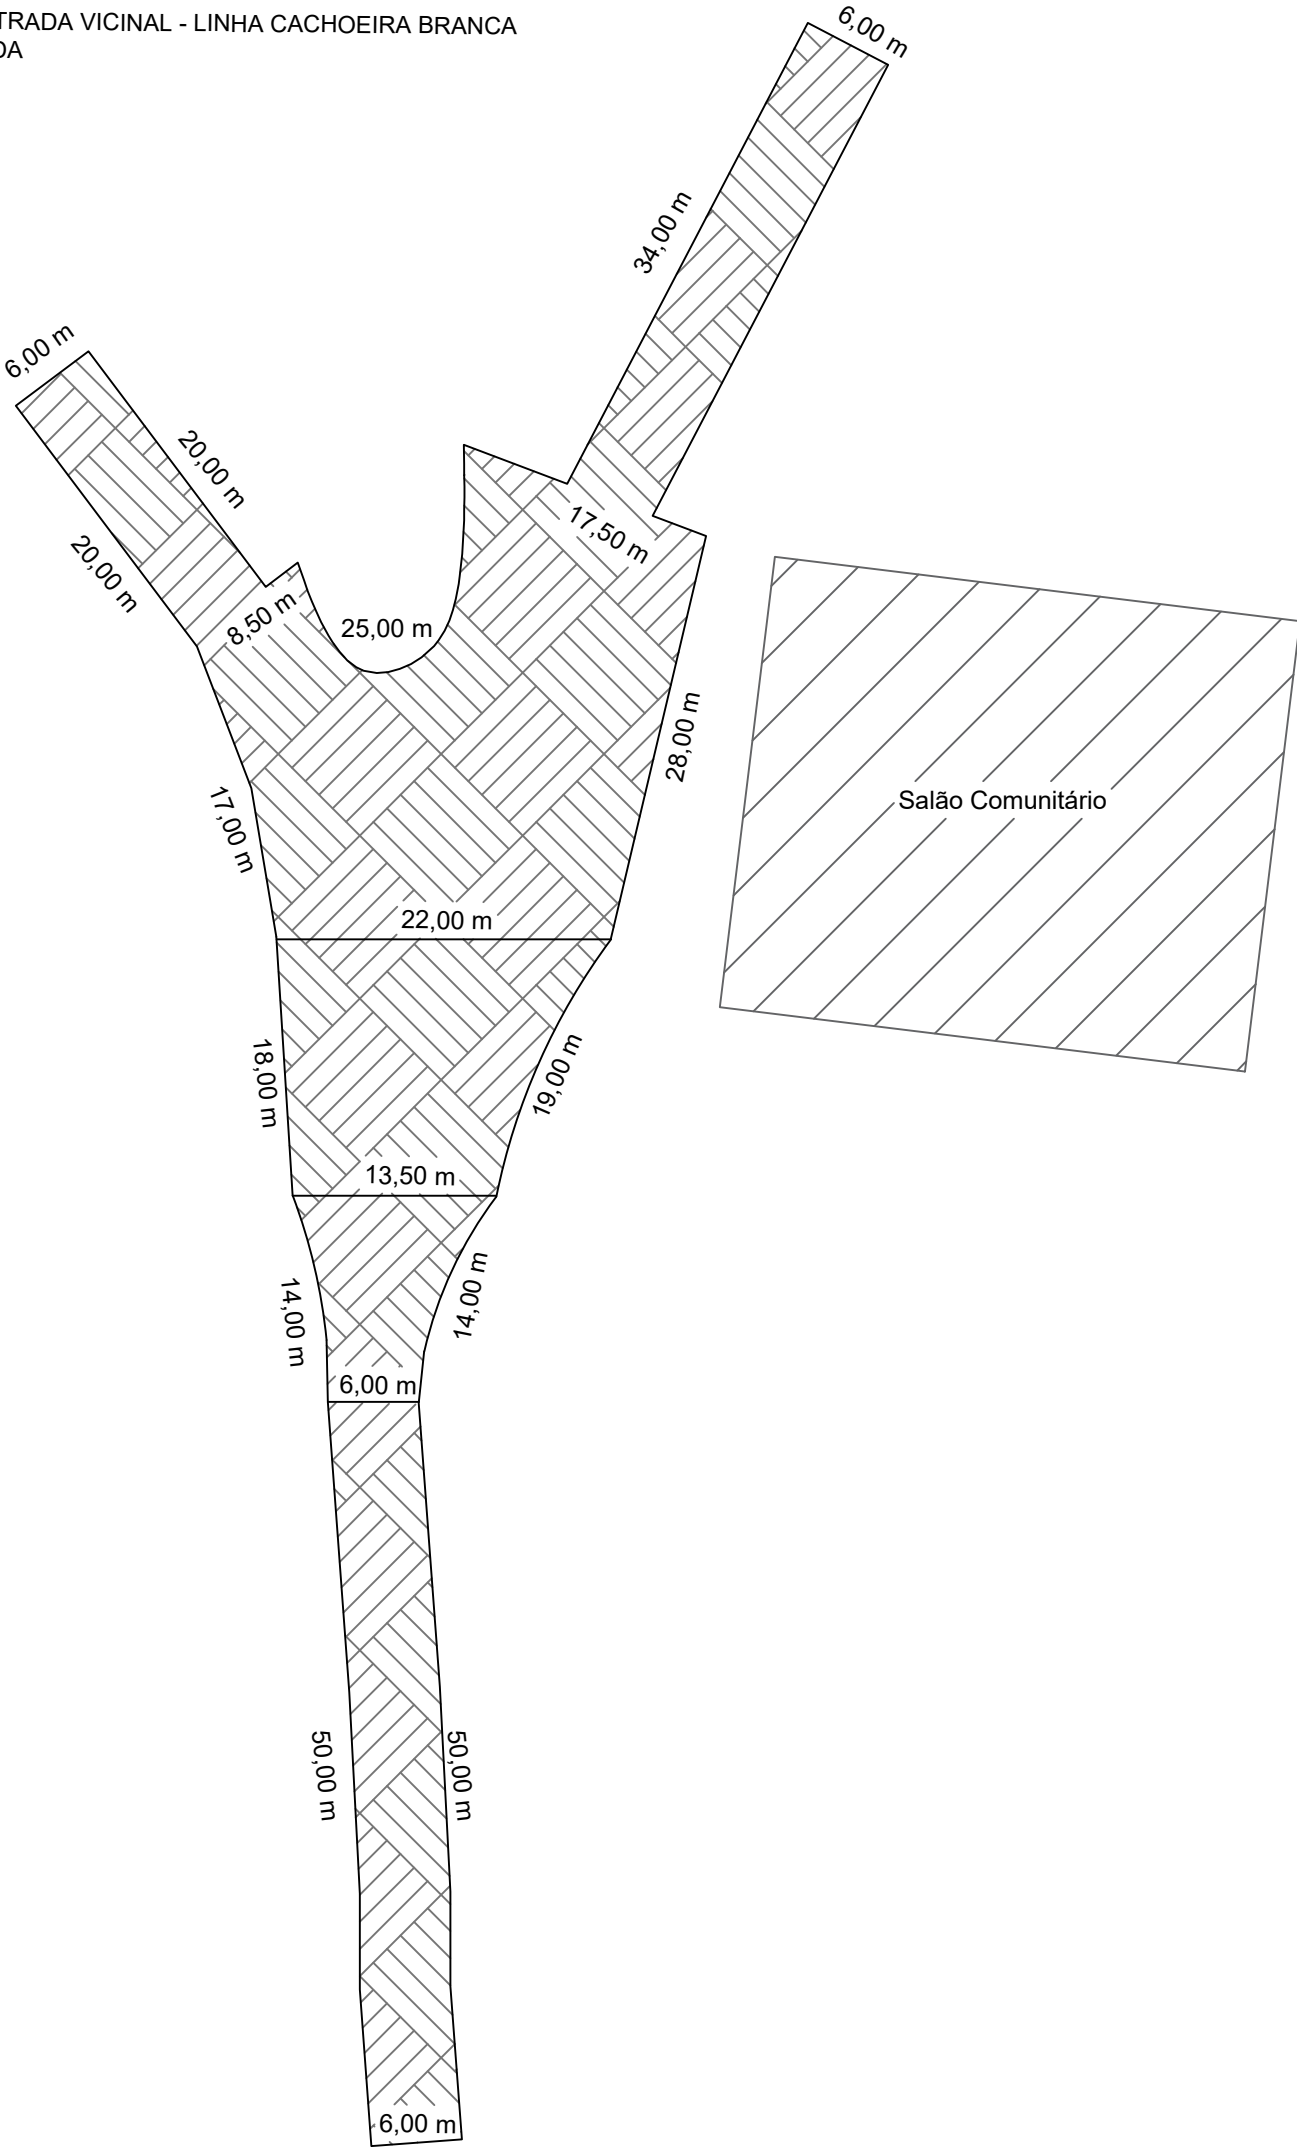

PAVIMENTAÇÃO ASFÁLTICA EM ESTRADAS VICINAIS MUNICIPAIS

LINHA CACHOEIRA BRANCA

PROPRIETÁRIO:

Prefeitura Municipal de Rondinha

RESPONSÁVEL TÉCNICO:

LEONILDO N. SOUZA
CREA RS 71586

ÁREA TOTAL:
1.715,93 m²

DATA:
DEZEMBRO / 2023

PRANCHA:
03/04