


Escala 1:500

LEGENDA:

 Pavimento em CBUQ e=3 cm

Área de capeamento: 1.539,32 m²

Pintura de linha de bordo: 357,50 m

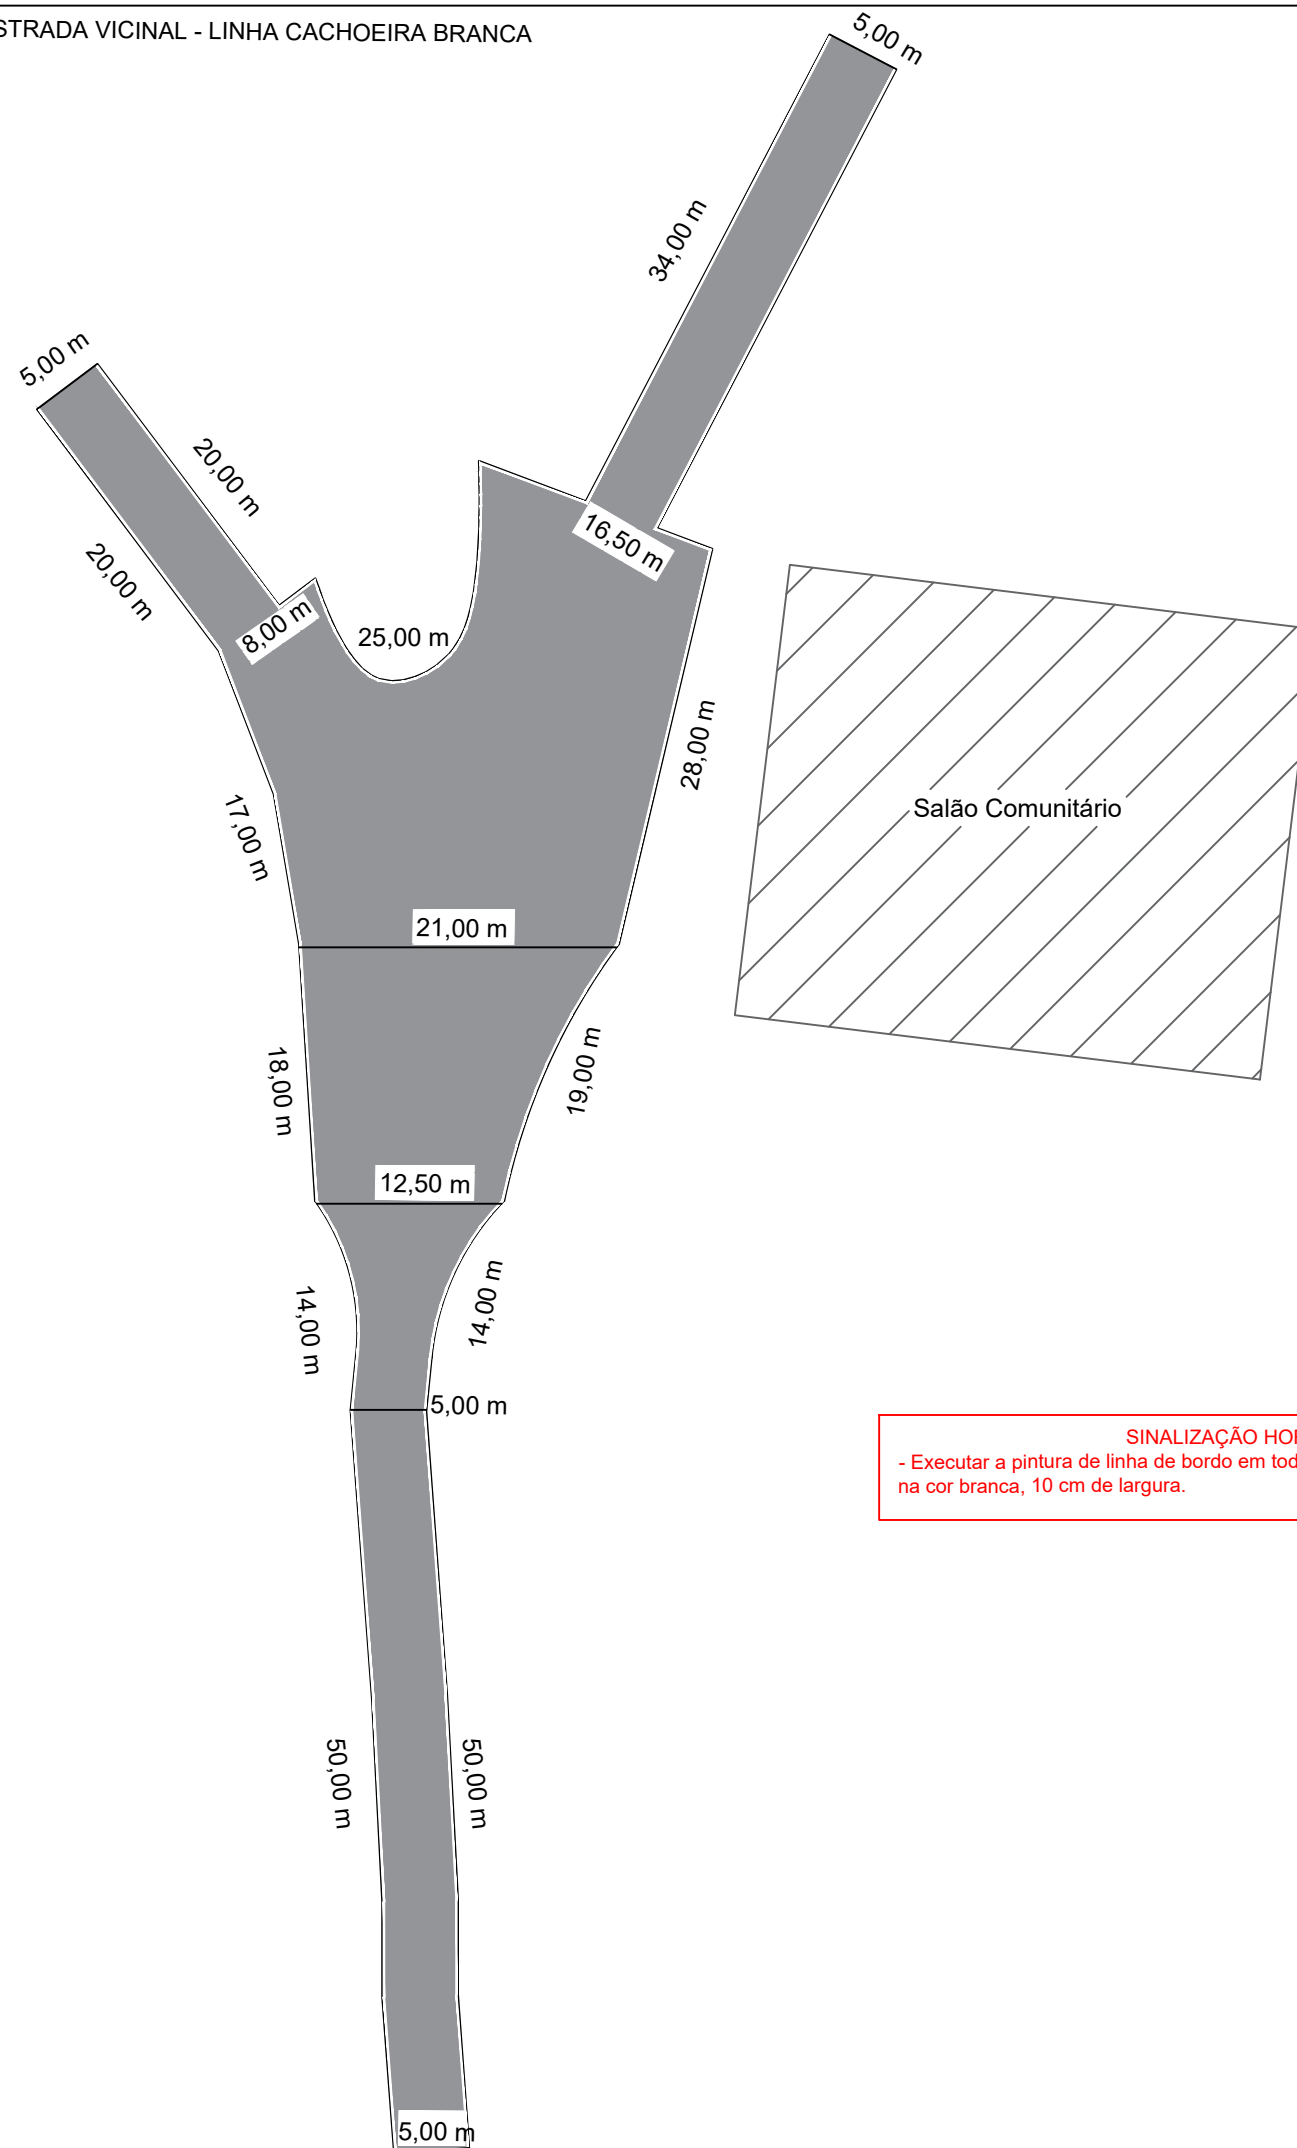

SINALIZAÇÃO HORIZONTAL:

- Executar a pintura de linha de bordo em toda a extensão da área pavimentada, na cor branca, 10 cm de largura.

PAVIMENTAÇÃO ASFÁLTICA EM ESTRADAS VICINAIS MUNICIPAIS

LINHA CACHOEIRA BRANCA

PROPRIETÁRIO:

Prefeitura Municipal de Rondinha

RESPONSÁVEL TÉCNICO:

LEONILDO N. SOUZA
CREA RS 71586

ÁREA TOTAL :

1.715,93 m²

DATA:

DEZEMBRO / 2023

PRANCHA:

04/04