



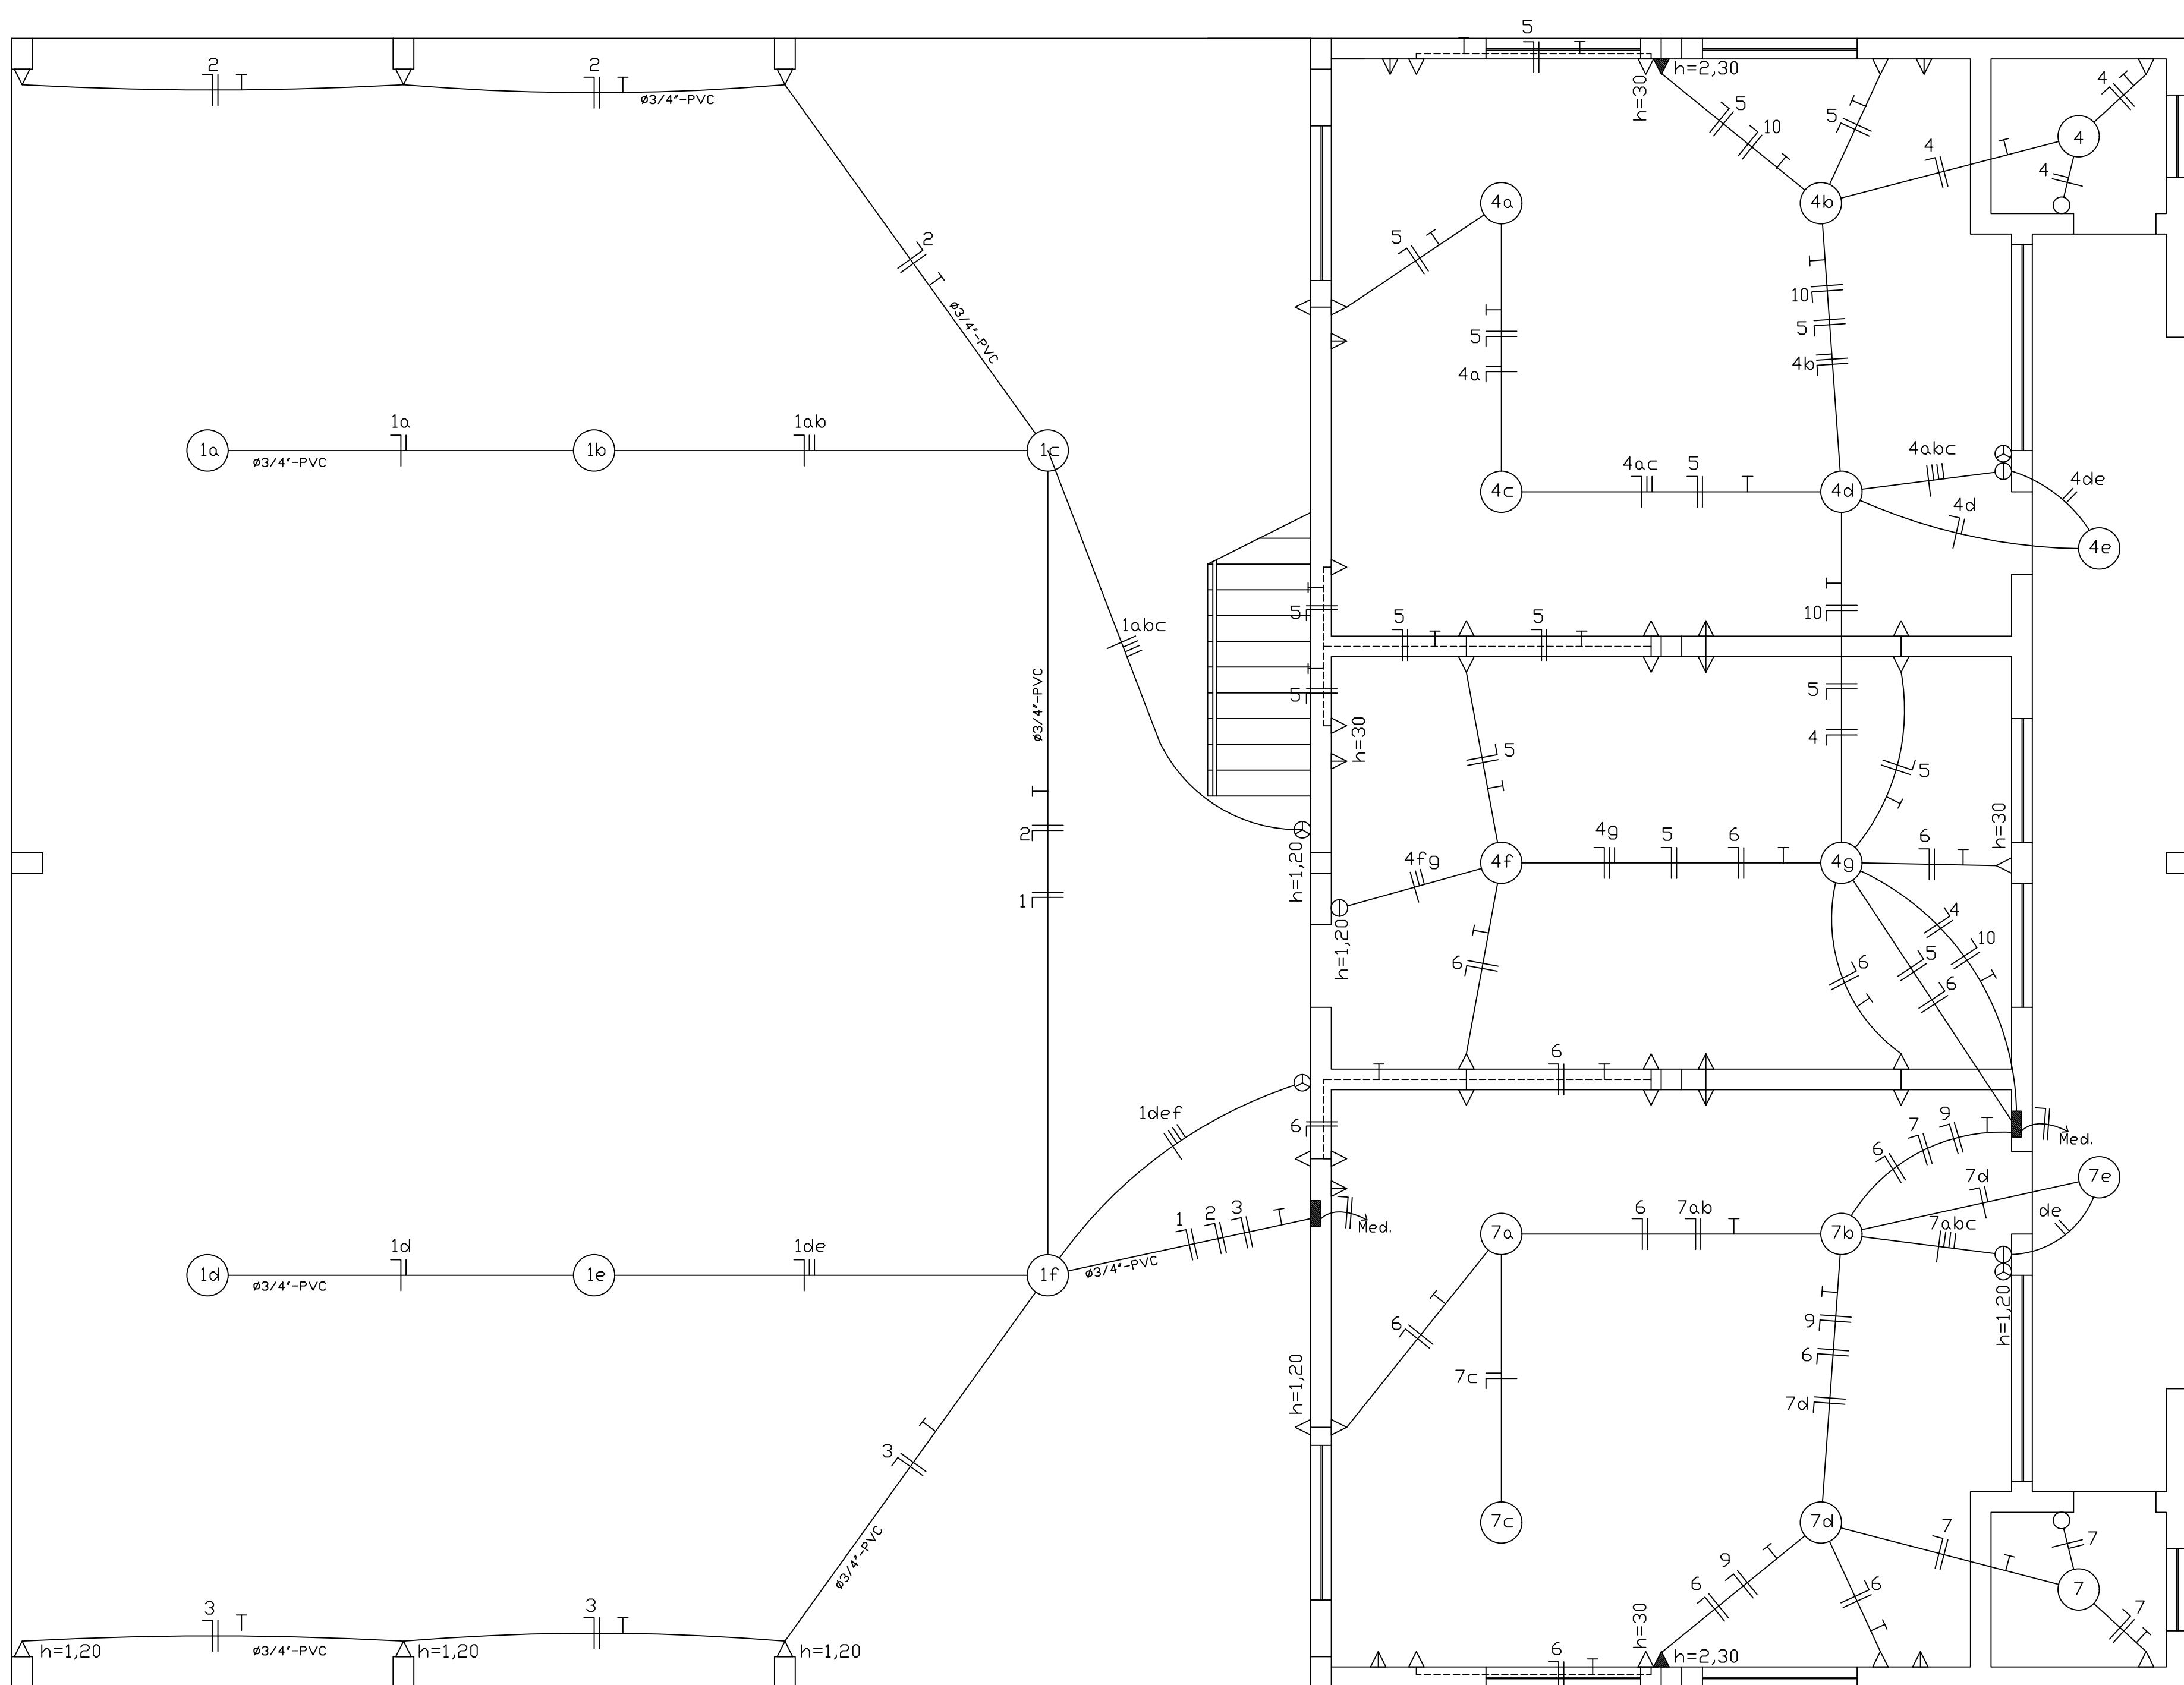


Elétrico Térreo

Usar eletroduto rígido de pvc Ø3/4\"/>

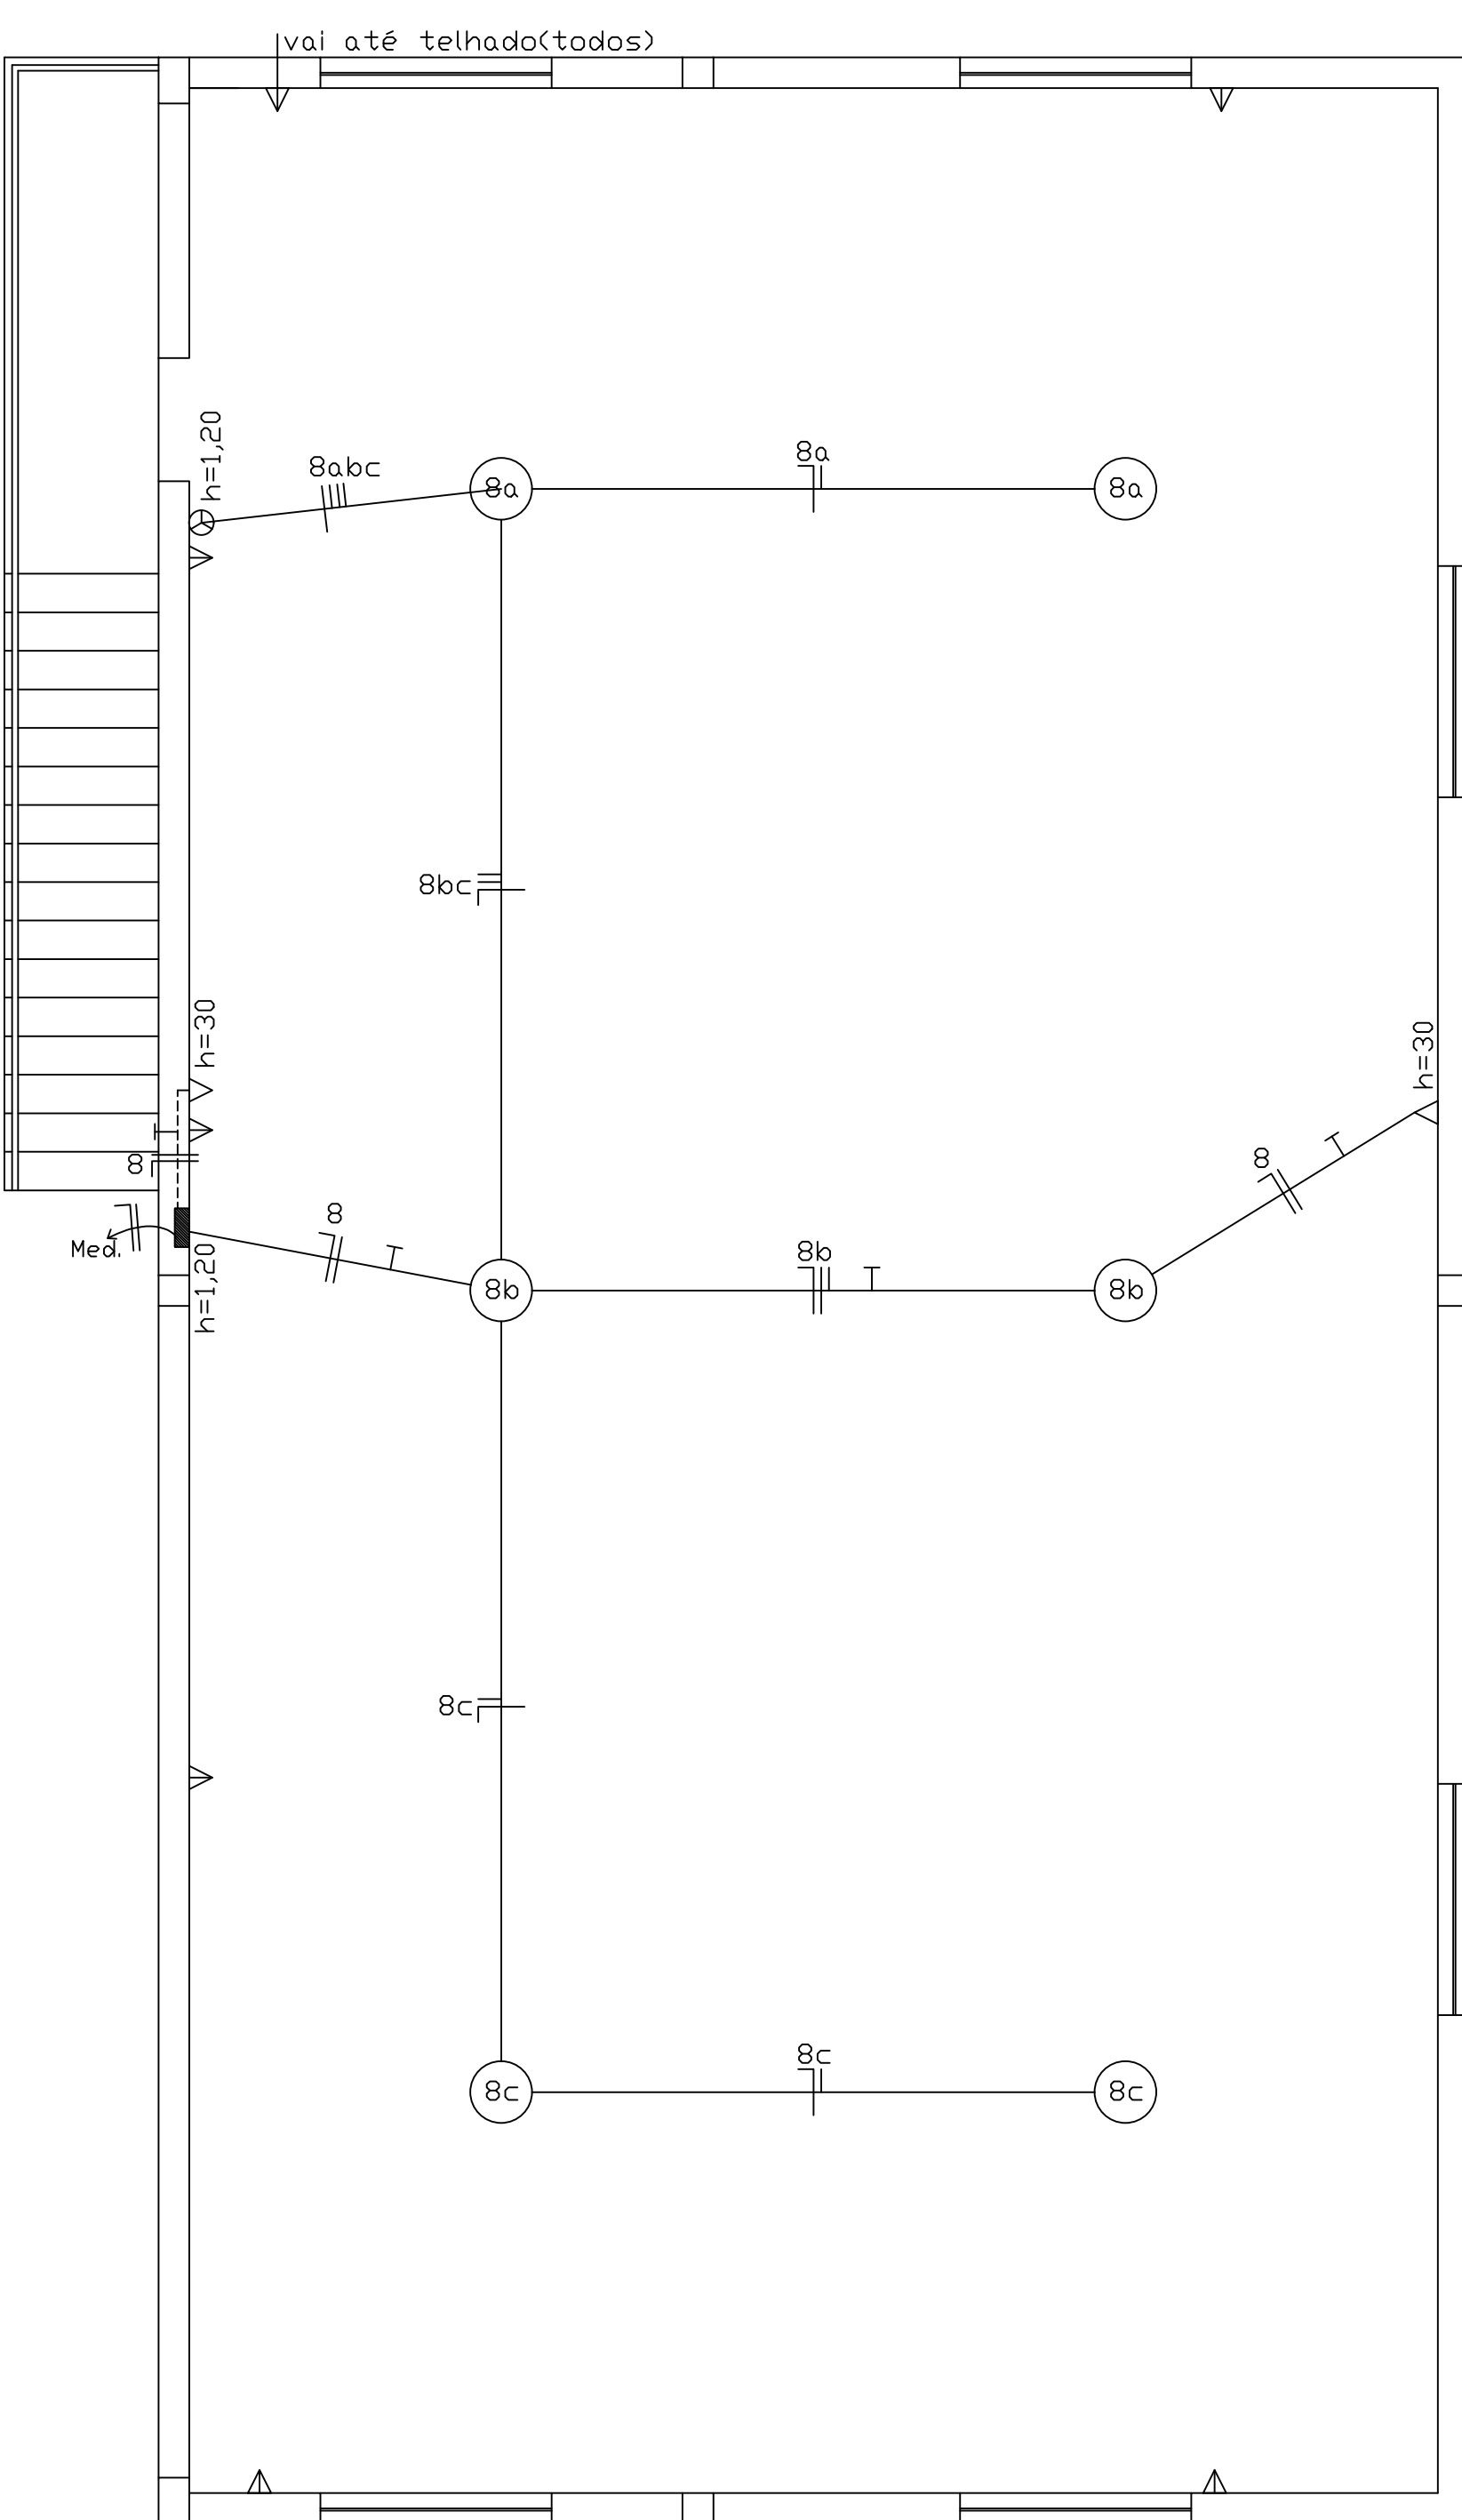


Elétrico Superior

Usar eletroduto flexível reforçado Ø25 mm- nas demais instalações

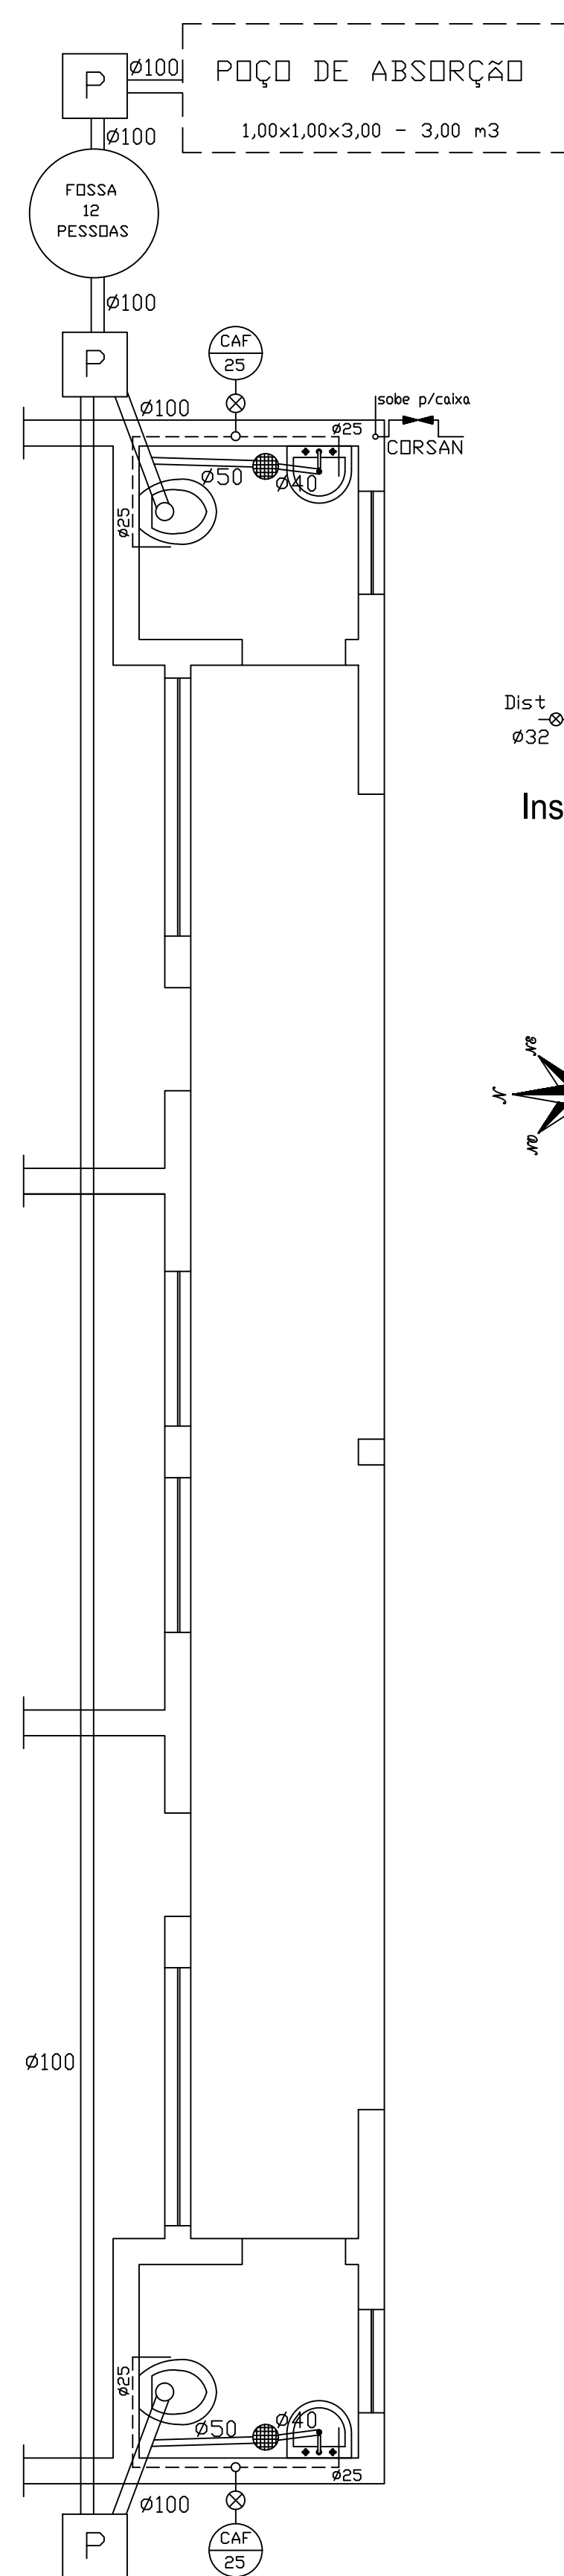

Hidrossanitário

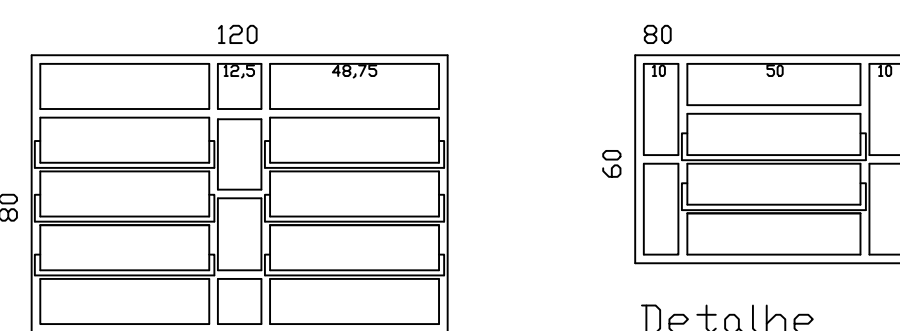


Detalhe Janela Basculante
2 bôsculas
6 vãos fixos
Vidro Canelado 4 mm
cantoneira 3/4\"/>

JANELAS BASCULANTES


CIRC.	LAMP.	TOMADA	CARGA
1	600		600
2	300	300	300
3	300	300	300
4	800	100	900
5		1.300	1.300
6		1.200	1.200
7	600		600
8	600	200	800
9	2.500		2.500-Ar
10	2.500		2.500-Ar
CARGA TOTAL			11.800 W

Corte da Caixa

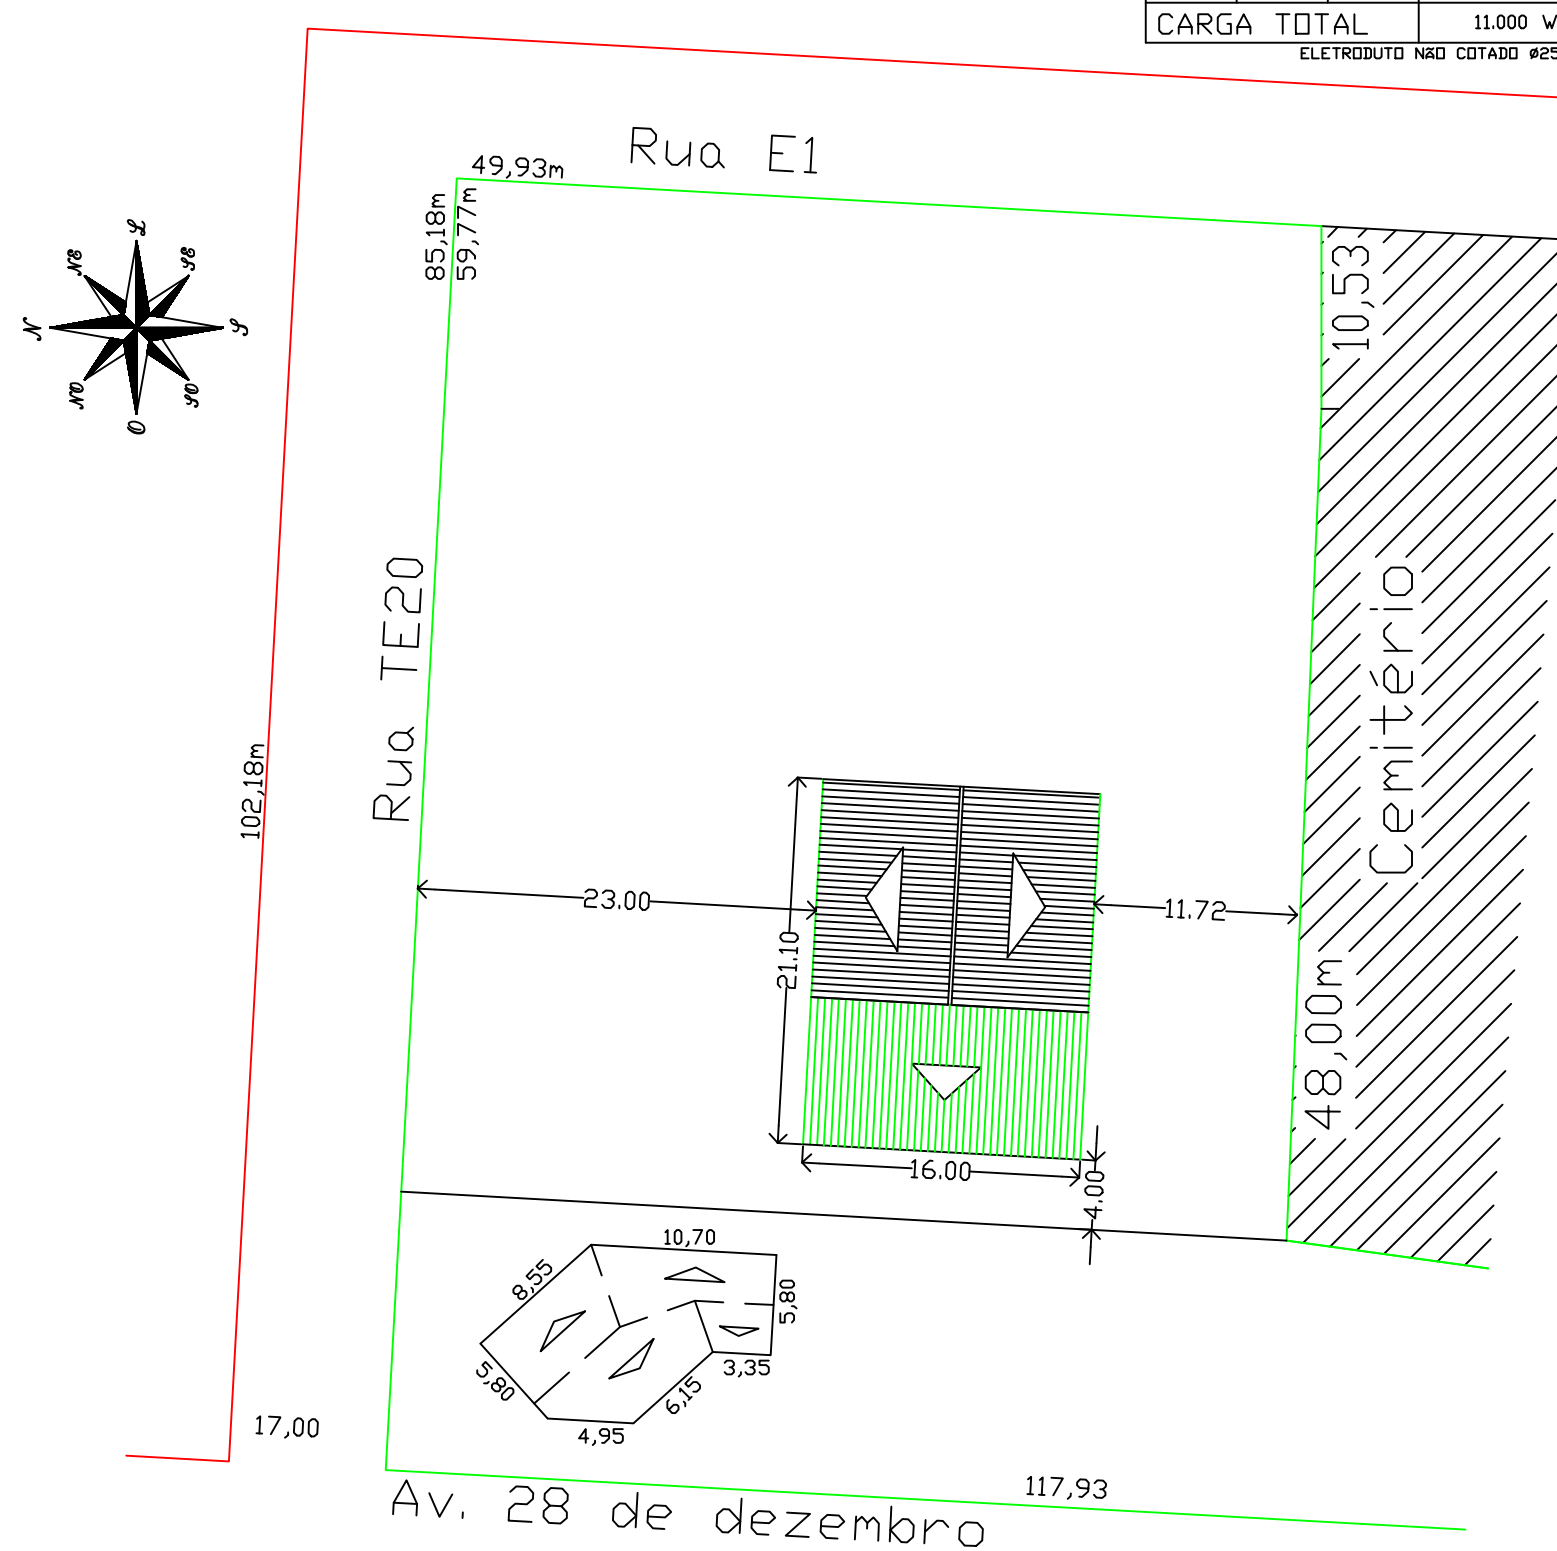


Situação e Localização

escala 1 : 500

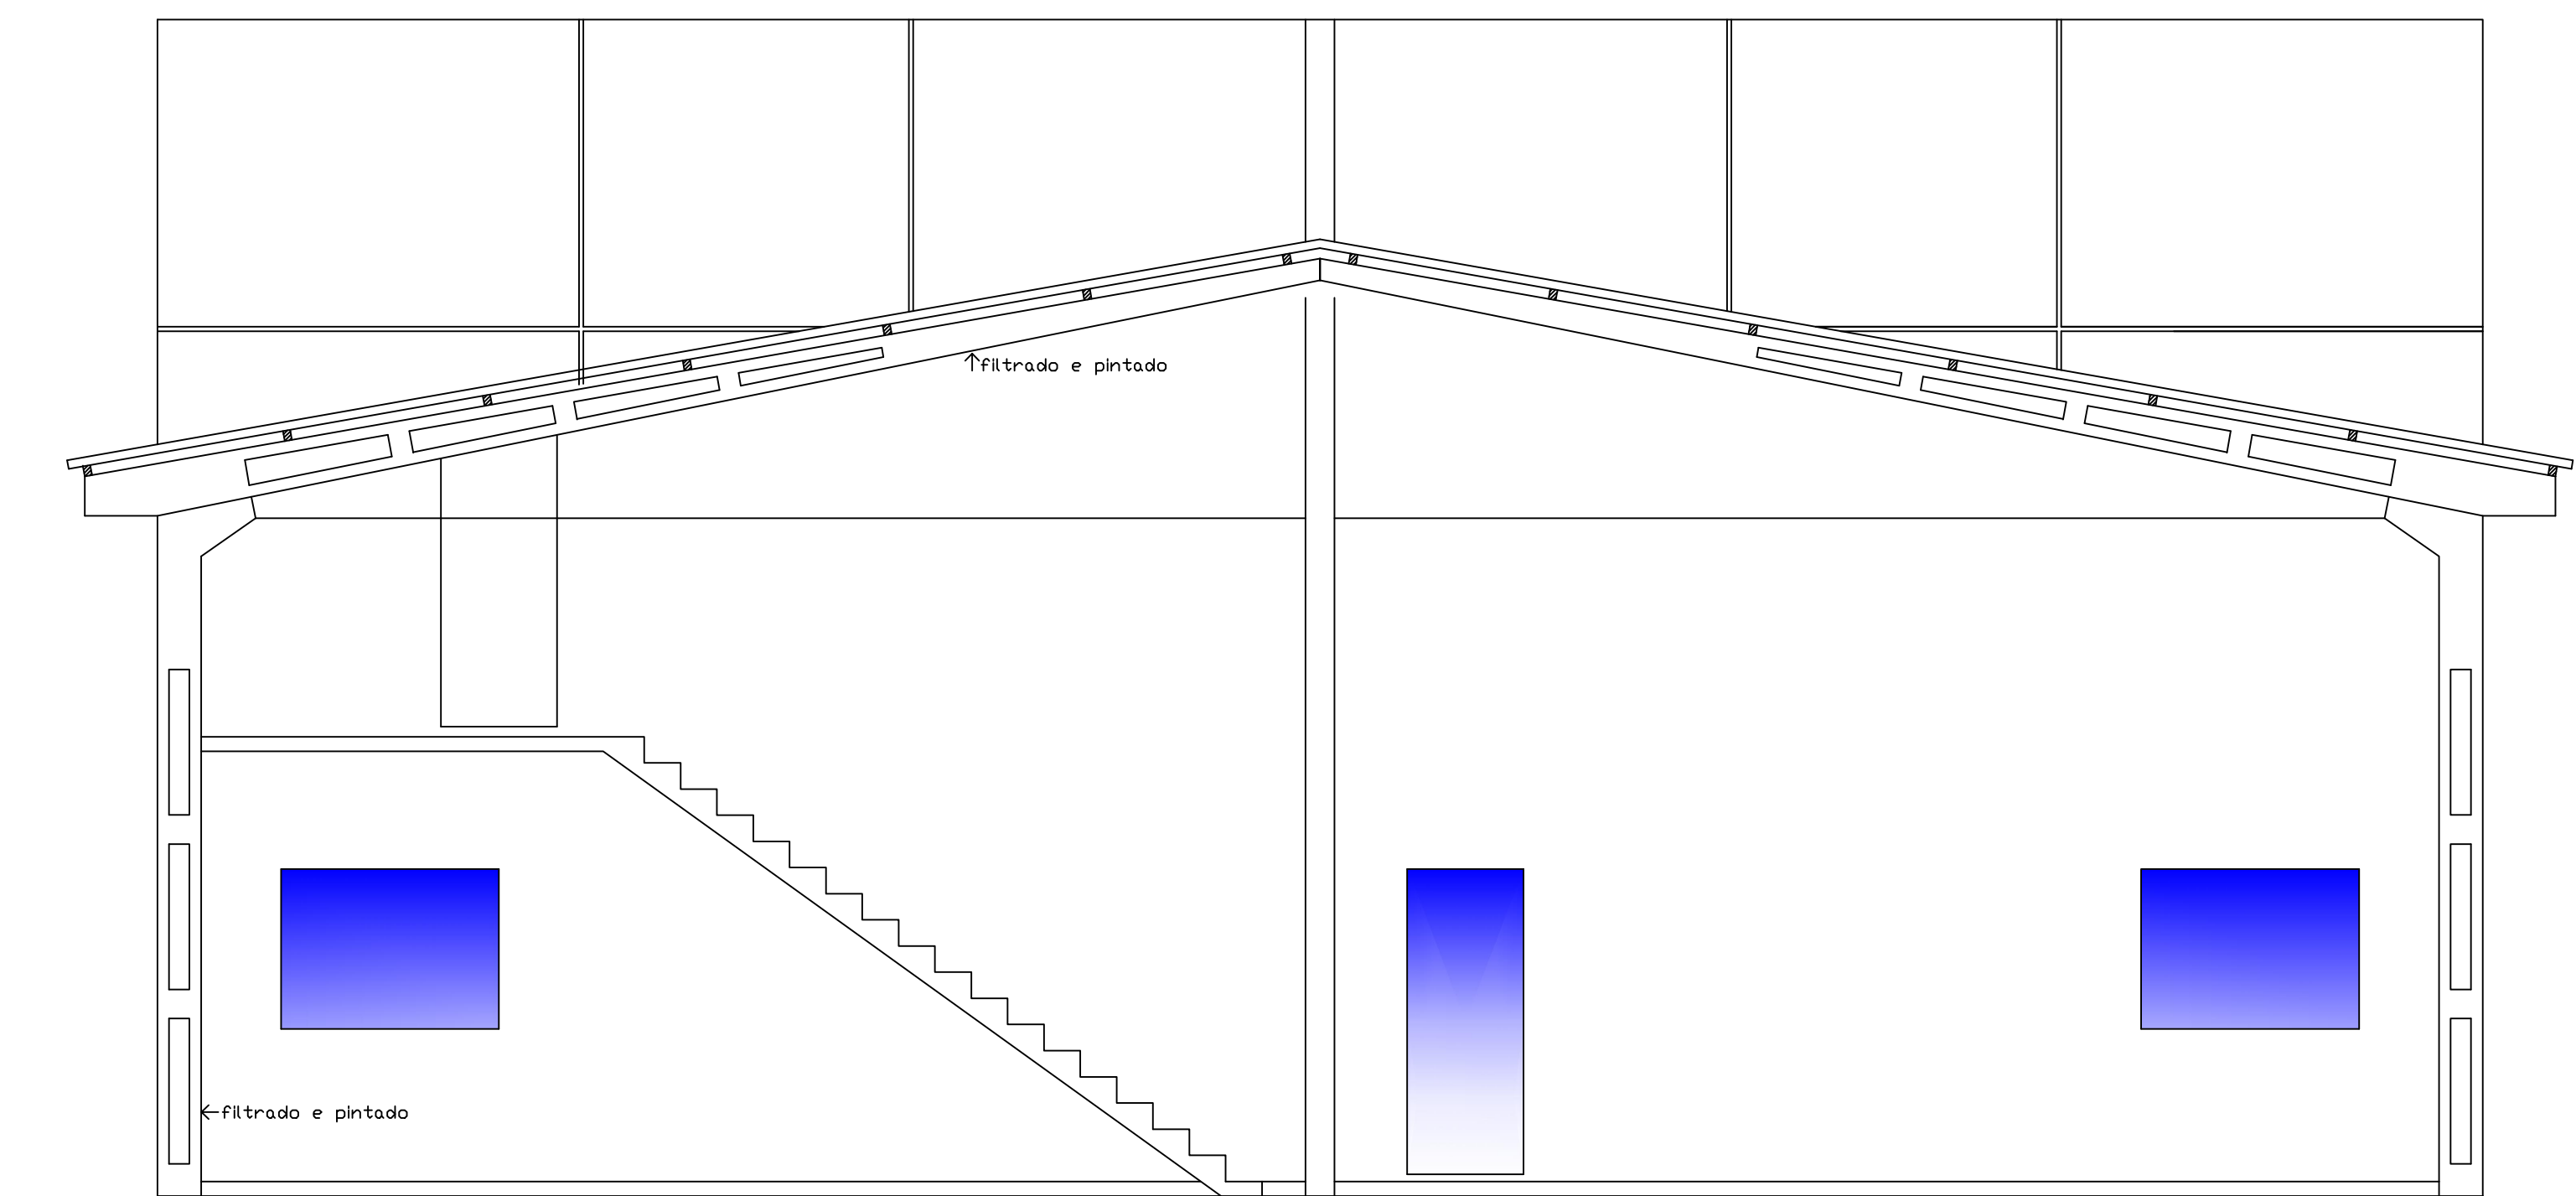

Fachada Leste

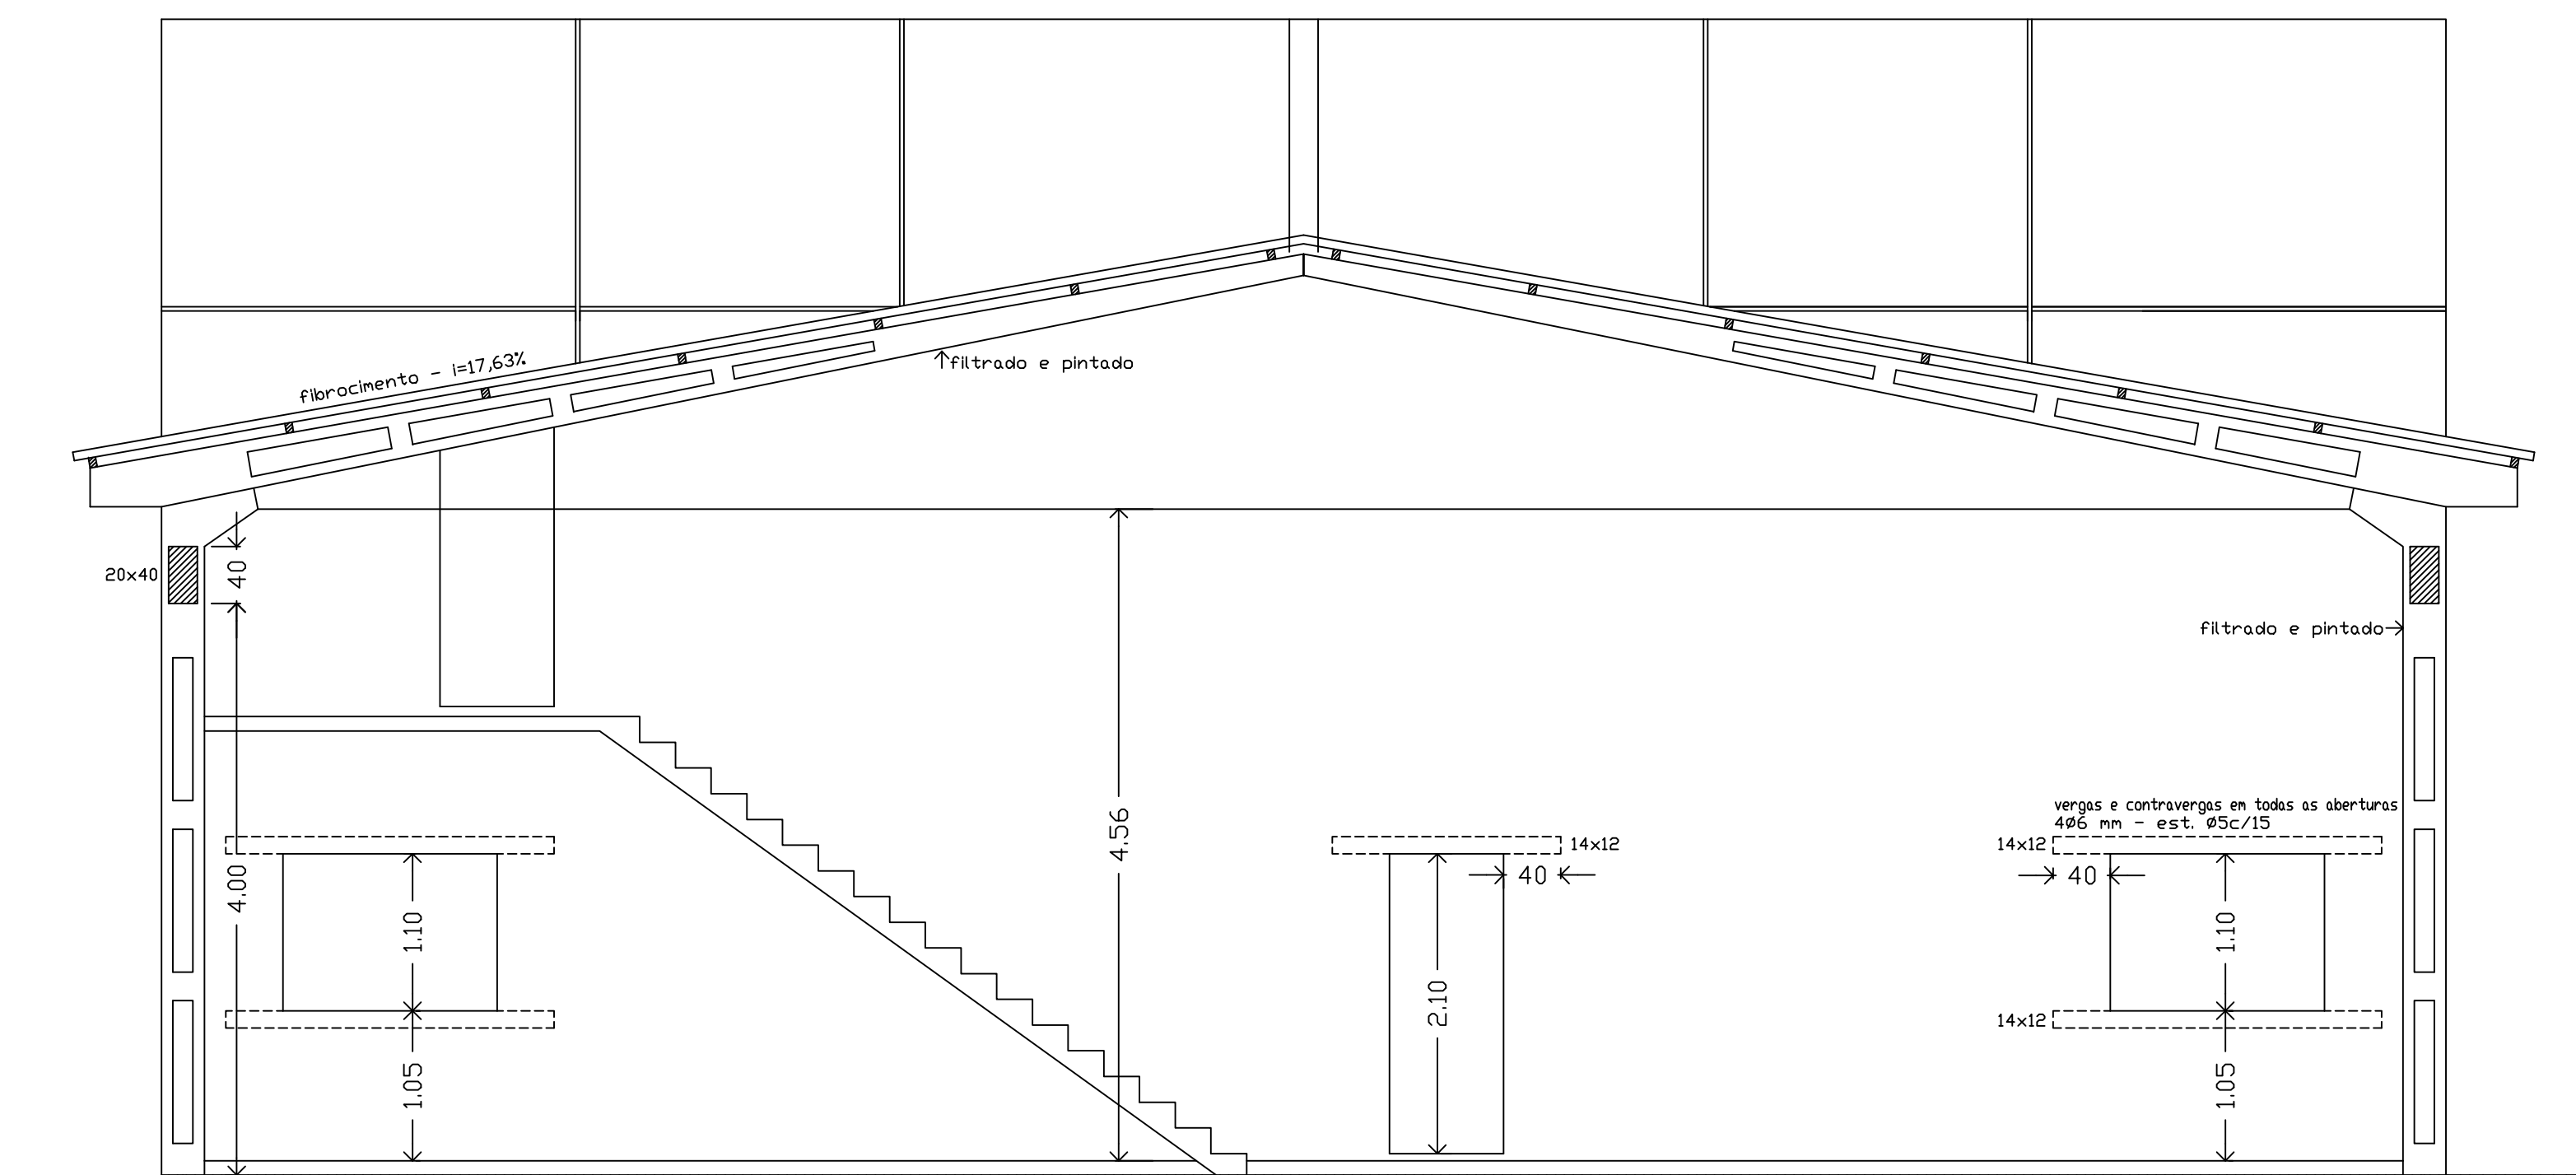

Corte BB

Prefeitura Municipal de Chuvisca

Fones: (51)3611.7093 3611.7094 - 3611.7095 Av. 28 de dezembro,3.000 - CHUVISCA -RS

airton braga dos santos -engenheiro civil-crea 35502-d

PROPRIETÁRIO: Prefeitura Municipal de Chuvisca

ENDEREÇO: Rua TE20, 1.260- Centro - Chuvisca-RS

CENTRO DE OPERAÇÕES

ESCALA DOS PROJETOS 1 : 50 ÁREA DO TERRENO 5.927,61 M2

ÁREA A COBRIR: 479,80 M2

ARQUITETÔNICO Fachada leste-corte BB -situação e localização-janelas basculantes elétrico térreo e superior-hidrossanitário-instalação de caixa

assinatura do proprietário

assinatura do responsável técnico

PRANCHA

A-02

junho - 2017