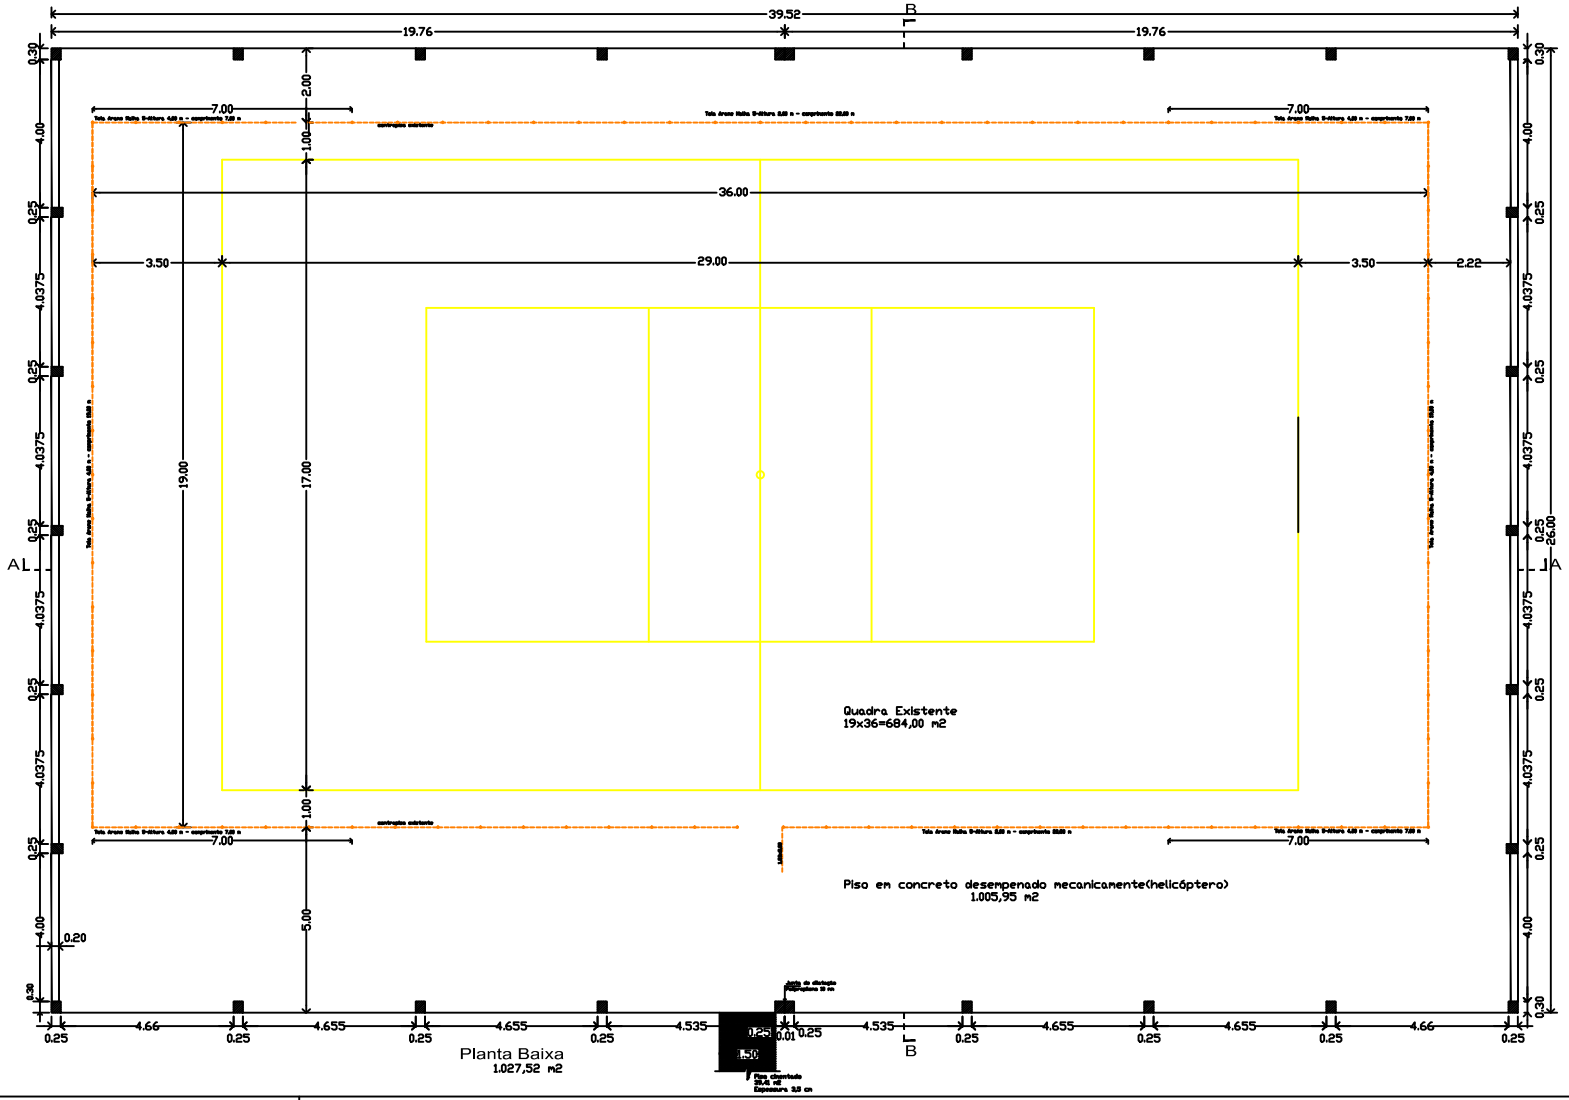

Planta Baixa
1.027,52 m2

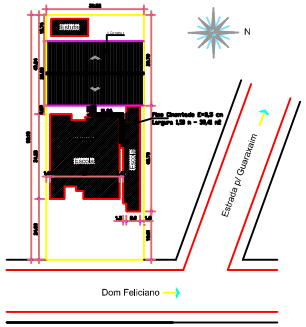

Situação e Localização
Escala s/Nº

Prefeitura Municipal de Chuvisca

Rogério Iriborrem Gomes –engenheiro civil–creá 137335

PROPRIETÁRIO: Prefeitura Municipal de Chuvisca

ENDEREÇO: ERS230 KM30, S.N.S-Picada Grande-Chuvisca-RS
Escol Santa Luzia

REFORMA E CONCLUSÃO QUADRA POLIESPORTIVA

ESCALA DOS PROJETOS: 1 : 50	ÁREA DO TERRENO: 3.968,41 M2
ÁREA A CONST.: 1.027,52 M2	ÁREA EXISTENTE: 790,00 M2

ARQUITETÔNICO — planta baixa

assinatura do arquiteto

assinatura do responsável técnico

PRANCHA
A-01
Novembro - 2009