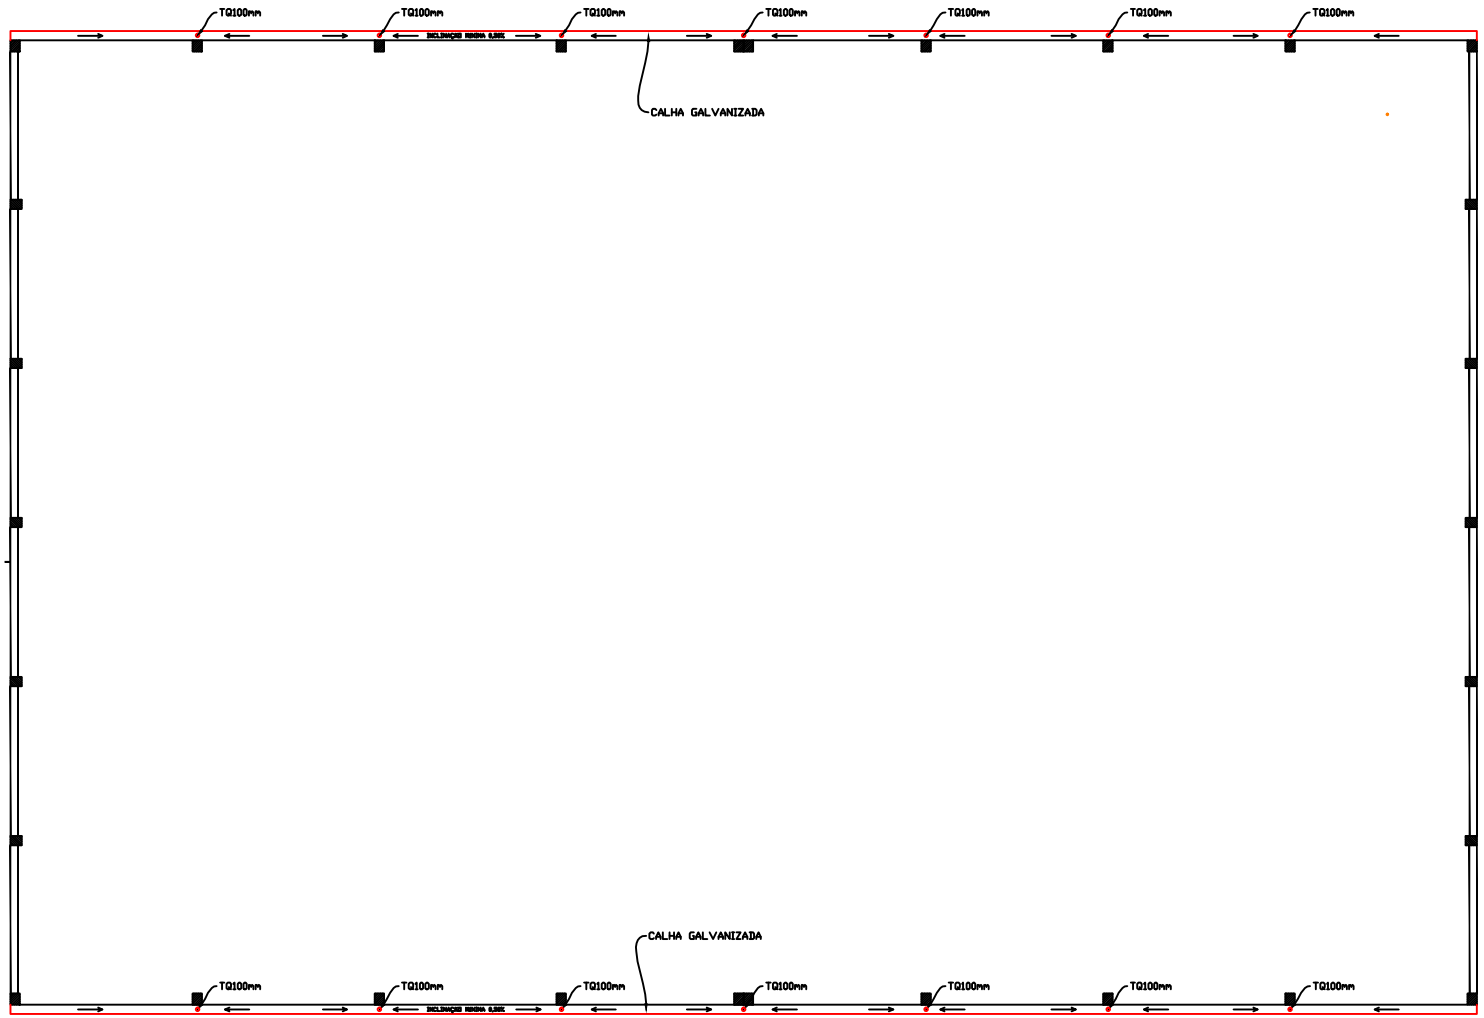

PLUVIAL

Prefeitura Municipal de Chuvisca

Av. 28 de Setembro,100 - CHUVISCA - RS

Fone: (51)3911.7000 | 3911.7004 - 3911.7005

Rogério Iribarrem Gomes -engenheiro civil-crea 137335

PROPRIETÁRIO: Prefeitura Municipal de Chuvisca

ENDEREÇO: ERS239 KM30, S.N.S-Picada Grande-Chuvisca-RS
Escol Santa Luzia

REFORMA E CONCLUSÃO QUADRA POLIESPORTIVA

ESCALA DOS PROJETOS: 1 : 50	ÁREA DO TERRENO: 3.968,41 M2
ÁREA A CUBRIR: 1.027,52 M2	ÁREA EXISTENTE: 790,00 M2

PLUVIAL — planta baixa

assinatura do arquitetto

assinatura do responsável técnico

PRANCHA
P-01

Novembro - 2009