
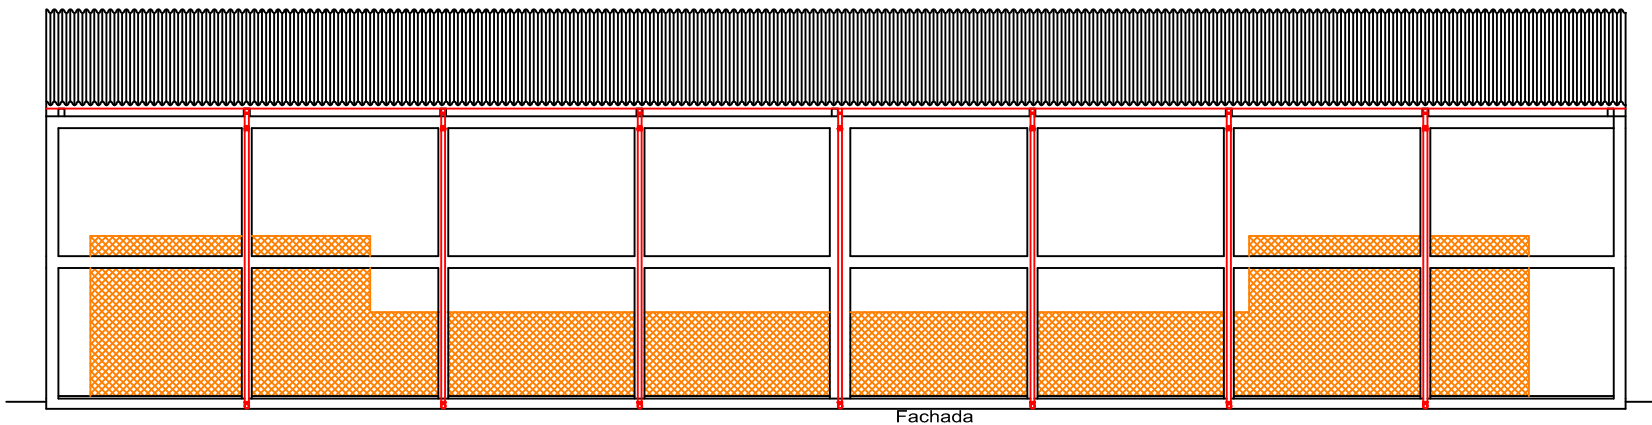


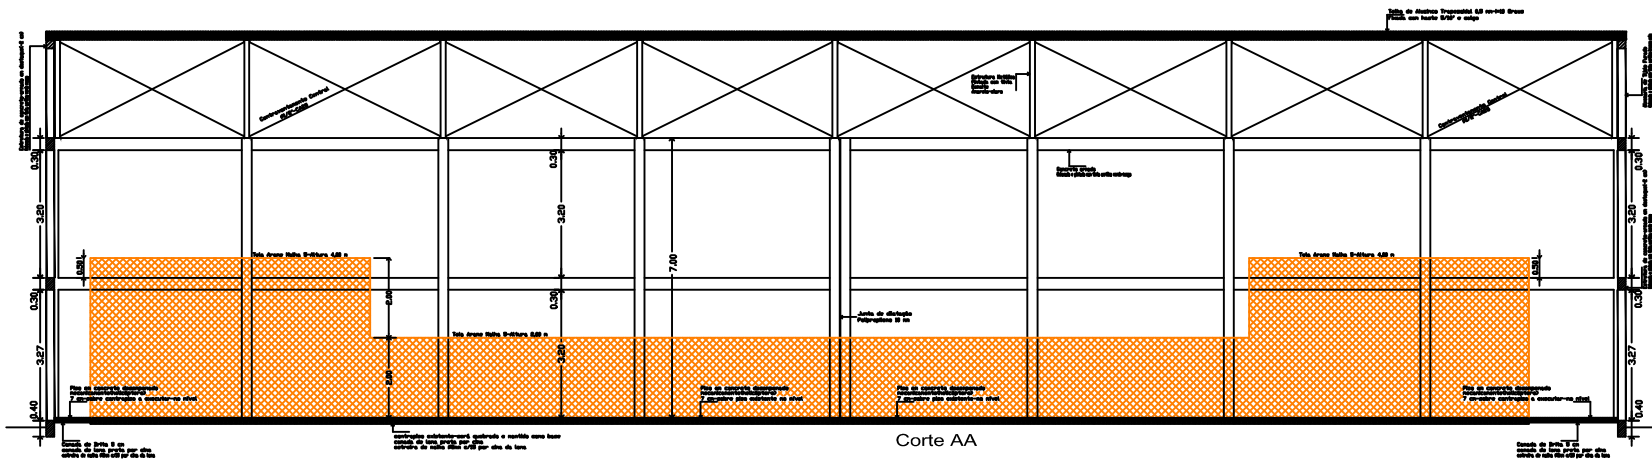

Prefeitura Municipal de Chuvisca
 Fone: (013) 3311.2000 - 3311.2000 - 3311.2000 - 3311.2000
 Rogério Iribarren - engenheiro civil - cre 137335

PREFEITURA MUNICIPAL DE CHUVISCA
 Rua 7 de Setembro, 100 - Centro - Chuvisca - SP

REFORMA E CONCLUSÃO QUADRA POLIESPORTIVA

ESCALA DO PROJETO	1 : 30	ÁREA DO TERRENO	3.908,41 M ²
ÁREA A SER	1.087,52 M ²	ÁREA COBERTA	792,28 M ²
ARQUITETÔNICO		Folha: 1 - 02/10	

PRANCHA
A-02
 Revisão: 1 - 02/10