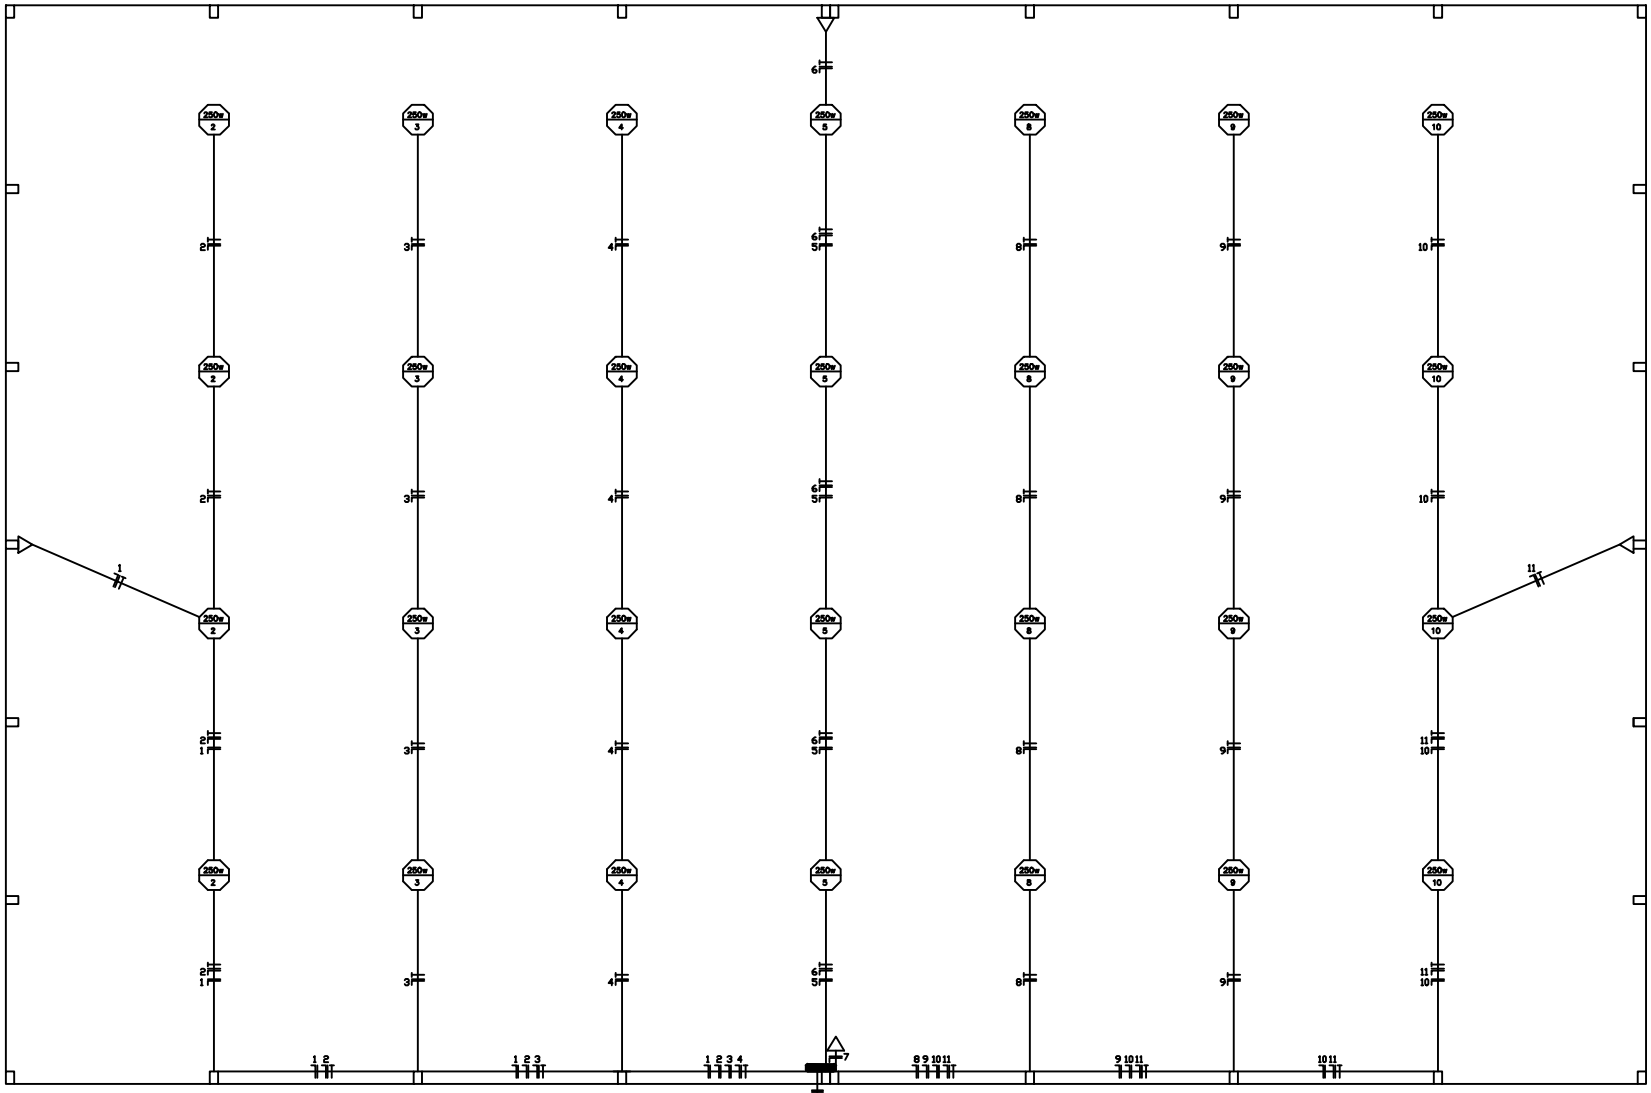


ELÉTRICO

TABELA DE CARGA ELÉTRICA

| CIRC. | LAMP. | TOMADA | CARGA |
|---|---|---|---|
| 1 | | 600 | 600 |
| 2 | 1.000 | | 1.000 |
| 3 | 1.000 | | 1.000 |
| 4 | 1.000 | | 1.000 |
| 5 | 1.000 | | 1.000 |
| 6 | | 600 | 600 |
| 7 | | 600 | 600 |
| 8 | 1.000 | | 1.000 |
| 9 | 1.000 | | 1.000 |
| 10 | 1.000 | | 1.000 |
| 11 | | 600 | 600 |
| CARGA TOTAL | | | 9.400 W |

Convenções

- Lâmpada de Vapor Metálico 250 W
- Tomada 2P+T
- Caixa de Disjuntores
- Neutro, Fase e Terra

**Prefeitura Municipal de Chuvisca**

Fones: (51)3911.7080 3911.7094 – 3911.7088 Av 20 de dezembro,1300 – CHUVISCA -RS

Rogério Iribarrem Gomes –engenheiro civil–creq 137335

PROPRIETÁRIO: Prefeitura Municipal de Chuvisca

ENDEREÇO: ERS350 KM38, S/115-Picada Grande-Chuvisca-RS
Esef Santa Luzia

REFORMA E CONCLUSÃO COBERTURA POLIESPORTIVA

| | | |
|---|---|---|
| ESCALA DOS PROJETOS: 1 : 50 | ÁREA DO TERRENO: 3.918,41 M2 | |
| ÁREA A CONST.: 1.827,52 M2 | ÁREA CONSTRUÍDA: 792,80 M2 | ÁREA TOTAL: 1.268,51 M2 |

ELÉTRICO

projeto elétrico
tabela de carga elétrica – convenções

assinatura do proprietário

assinatura do responsável técnico

PRANCHA
E-01
Novembro – 2010