


Reboco-sô cabeceira da estrada
Interno e Externo
Saliente 2 cm

Reboco-sô cabeceira da estrada
Interno e Externo
Saliente 2 cm

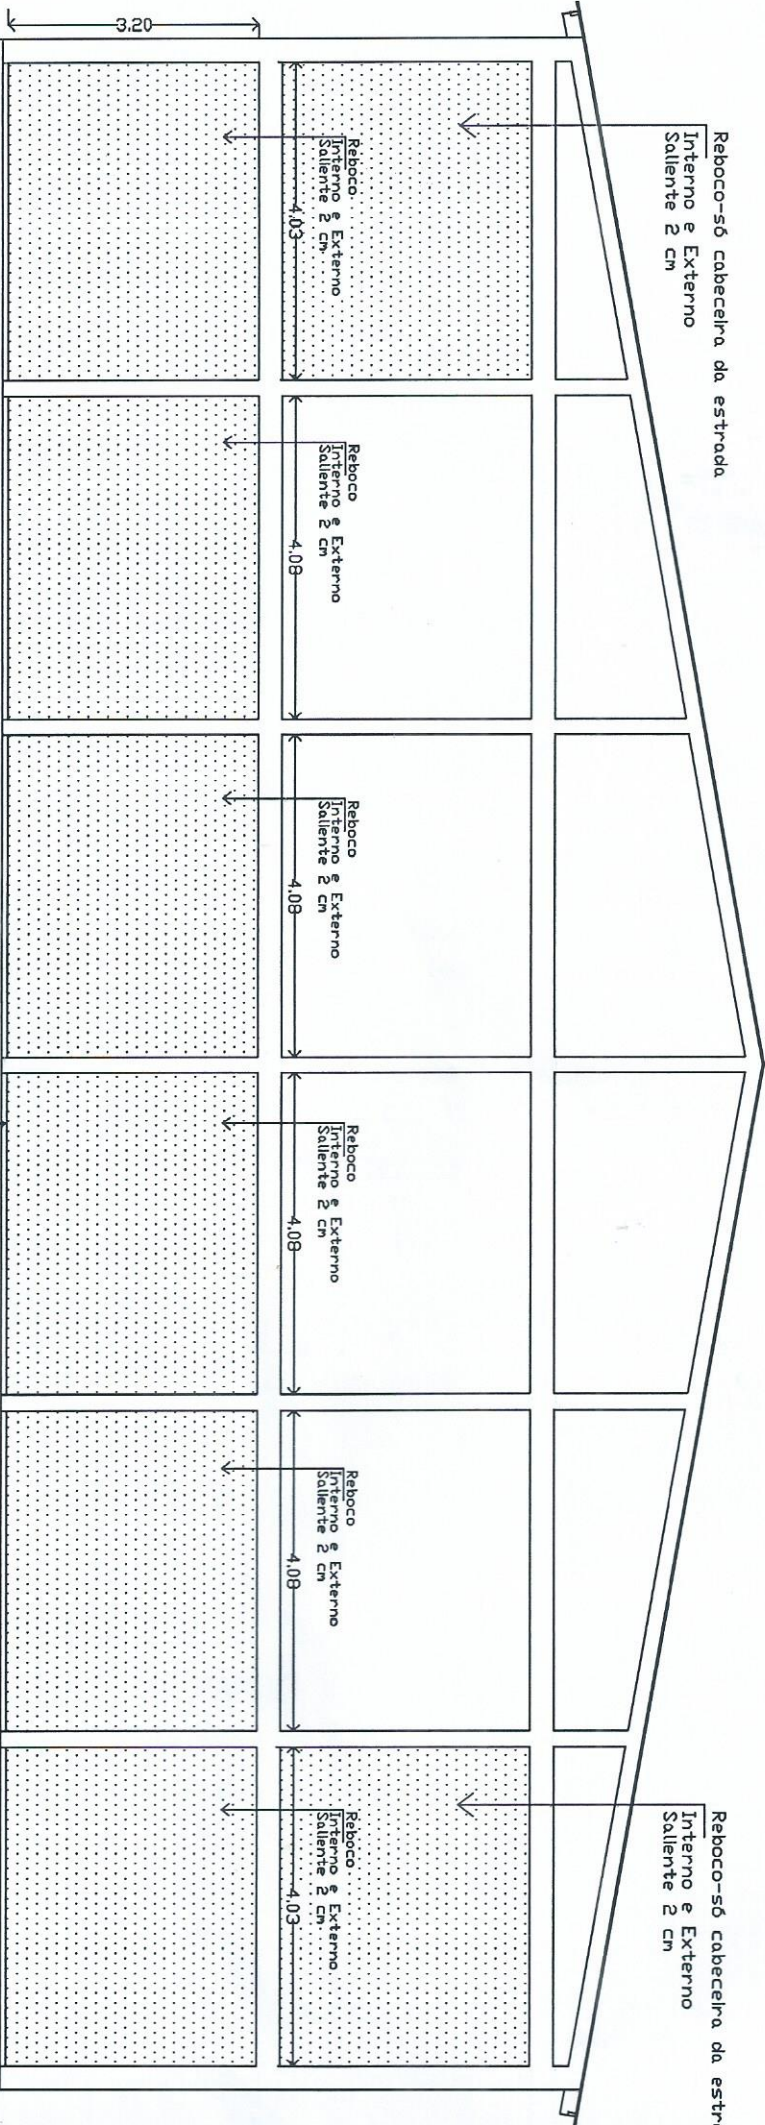

PREFEITURA MUNICIPAL DE CHUVISCA
EMEF ARLINDO BONIFÁCIO PIRES
QUADRA POLIESPORTIVA

Cabeceiras