



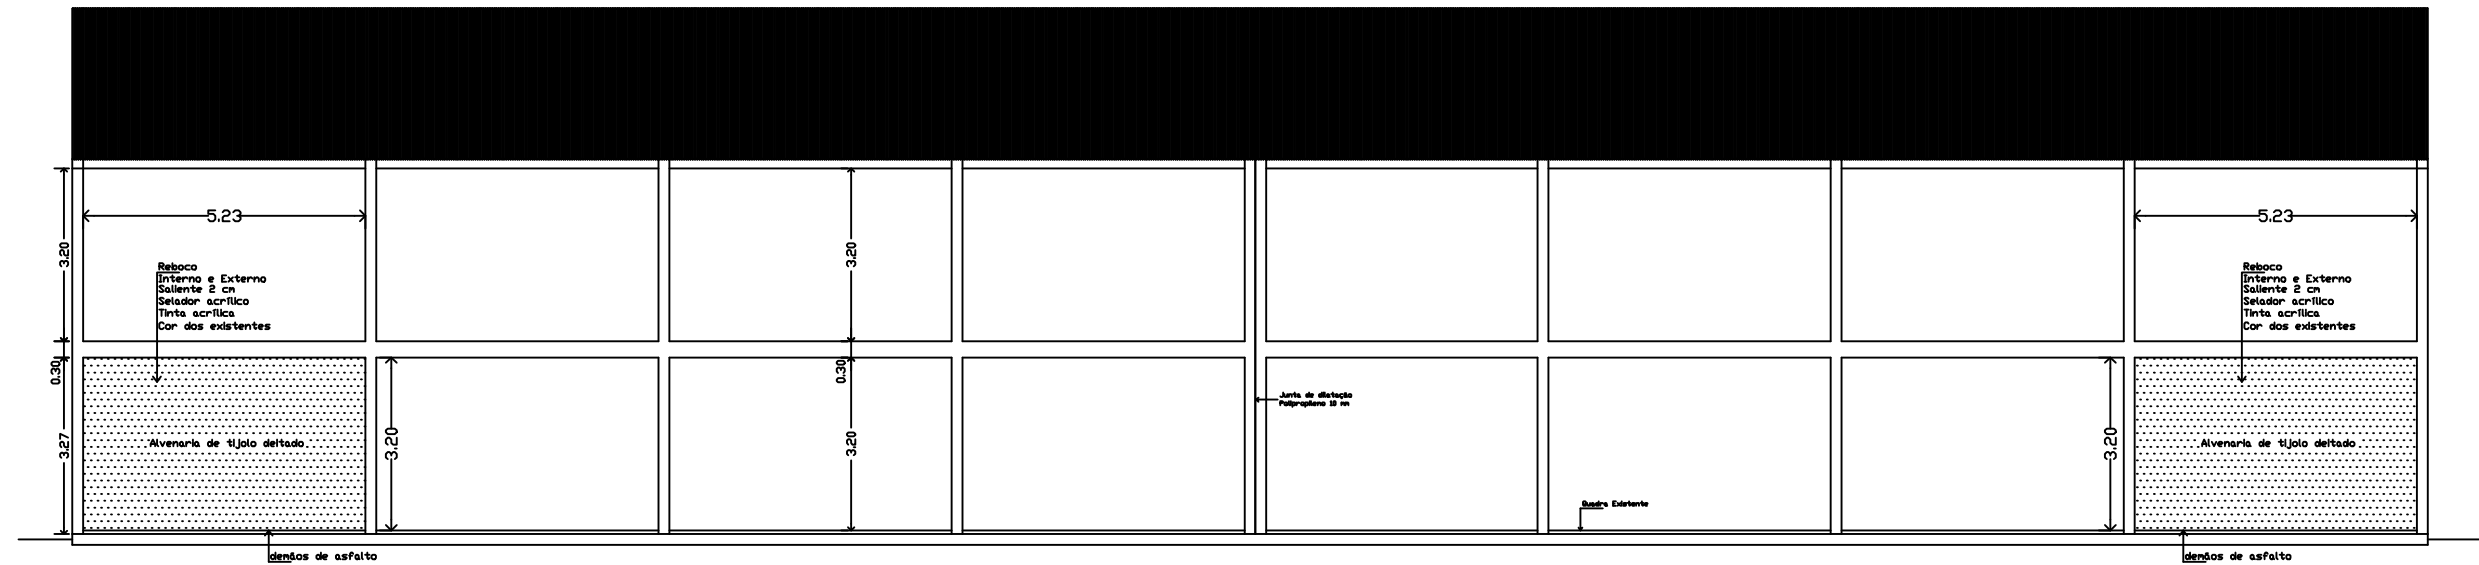


Fachada Lateral Leste-LateralOeste

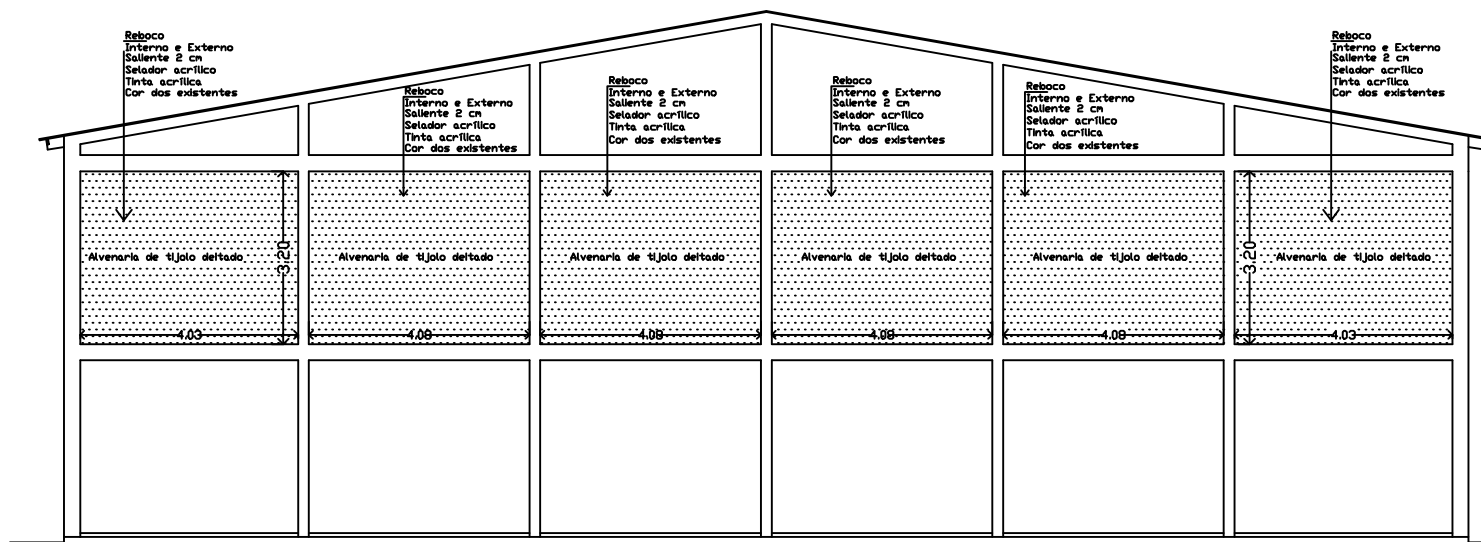

Fachada Sul

PREFEITURA MUNICIPAL DE CHUVISCA
EMEF ARLINDO BONIFÁCIO PIRES
QUADRA POLIESPORTIVA

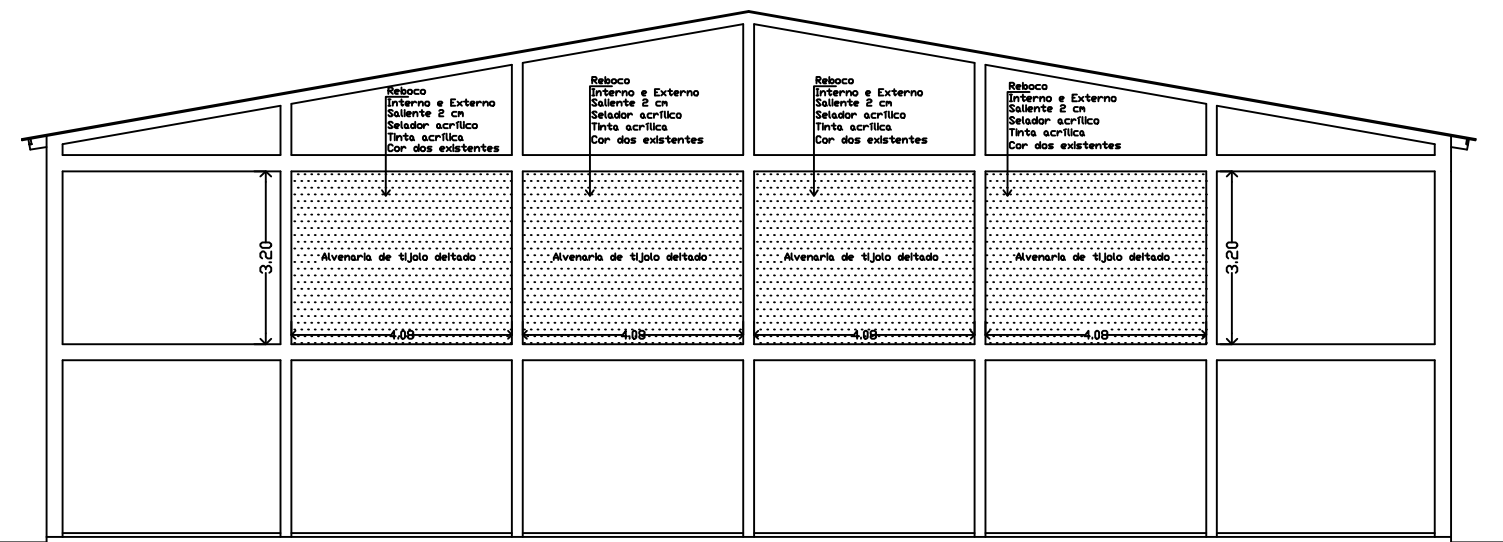

Fachada Norte

PREFEITURA MUNICIPAL DE CHUVISCA
EMEF ARLINDO BONIFÁCIO PIRES
QUADRA POLIESPORTIVA