
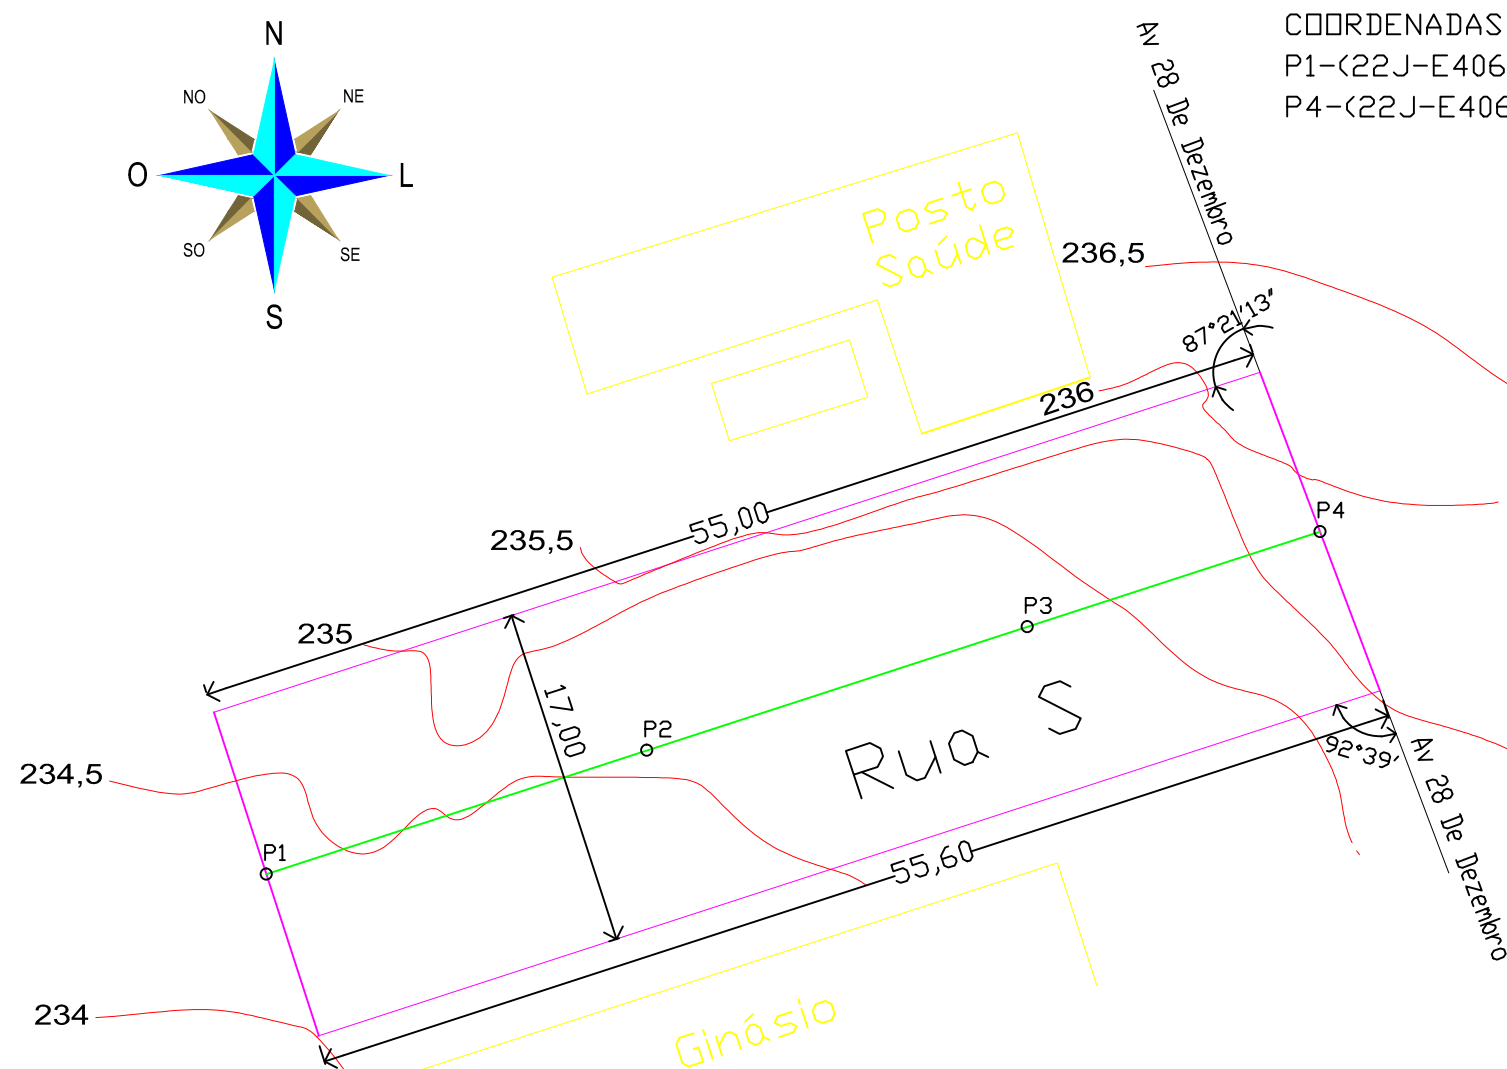


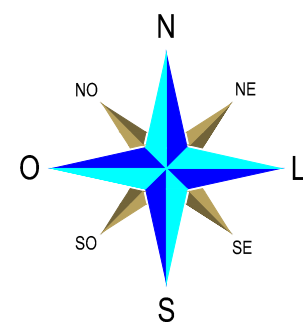

COORDENADAS DO INÍCIO E FIM
P1-(22J-E406259,25-6597147,43S)
P4-(22J-E406264,52-6597149,15S)

Levantamento Planialtimétrico da Rua S

ESCALA 1 : 250

Coordenadas: 30°45'17,5S-51°58'46\"/>

Prefeitura Municipal de Chuvisca
Engenharia (51)3611.7093

Av 28 de dezembro, 3.000 - CHUVISCA -RS

airton braga dos santos -engenheiro civil-crea 35502-d

PROPRIETÁRIO: Prefeitura Municipal de Chuvisca

ENDEREÇO: Rua " S " - Chuvisca - RS Coordenadas: 30°45'17,5S-51°58'46\"/>

PROJETO DE CALÇAMENTO DA RUA S

ESCALA DOS PROJETOS

1 : 50

ÁREA DO CALÇAMENTO	ÁREA DAS CALÇADAS	ÁREA DA TOTAL DA RUA	COMPRIMENTO DOS MEIO-FIOS	NÚMERO DE BOCAS-DE-LOBO
663,60 M2	246,58 M2	934,00 M2	238,20 M	01 PEÇA

PLANIALTIMETRIA

levantamento planialtimétrico da rua

assinatura do proprietário

assinatura do responsável técnico

PRANCHA

P -01

Maio - 2021