


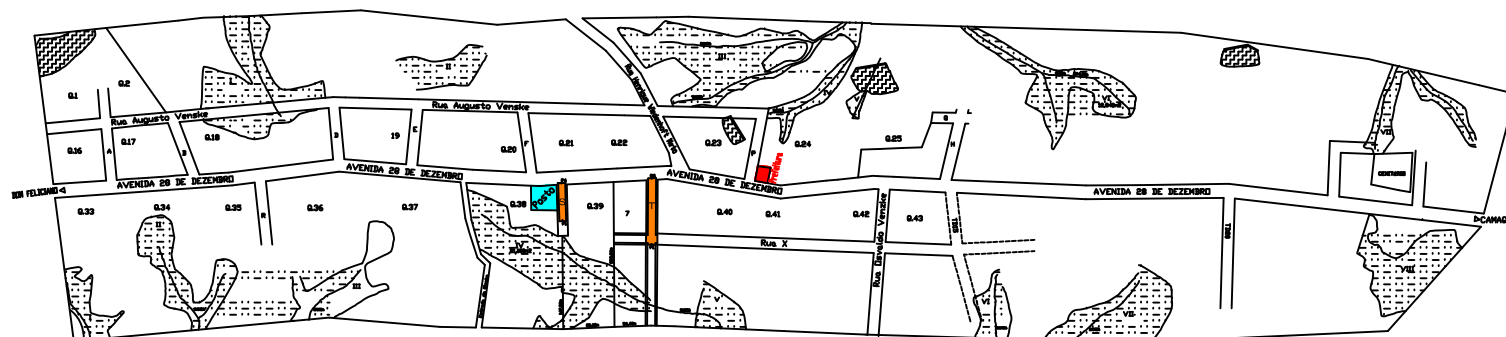

SITUAÇÃO DAS RUAS A SEREM CALÇADAS
Perímetro urbano de Chuvisca
ESCALA 1 : 5.000

Rua S
COORDENADAS DO INÍCIO E FIM
P1-(22J-E406259,25-6597147,43S)
P4-(22J-E406264,52-6597149,15S)

Rua T
COORDENADAS DO INÍCIO E FIM
P1-(22J-E406292,42-6597018,79S)
P6-(22J-E406311,74-6597024,69S)

Prefeitura Municipal de Chuvisca

Engenharia (51)3611.7093

Av 28 de dezembro, 3.000 - CHUVISCA - RS

airton braga dos santos -engenheiro civil-crea 35502-d

PROPRIETÁRIO
Prefeitura Municipal de Chuvisca

ENCOMENDADO
Chuvisca - RS

PROJETO DE CALÇAMENTO DAS RUAS

ESCALA DOS PROJETOS
1 : 5.000

ÁREA TOTAL DO CALÇAMENTO
2.657,19 M2

SITUAÇÃO DAS RUAS
situação das ruas S e T

assinatura do proprietário

assinatura do responsável técnico

PRANCHA

L - 01

Maio - 2021