
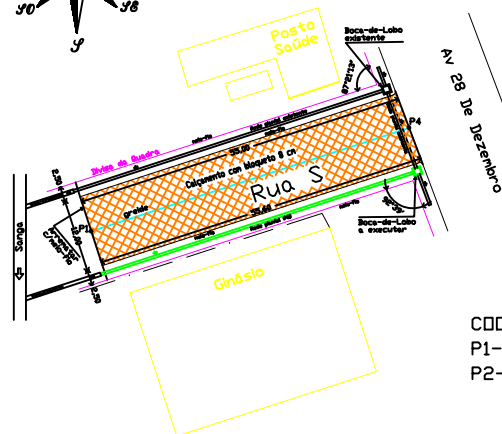
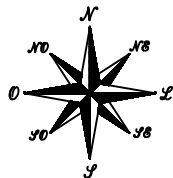



Seção Tipo de Pavimentação
Pista Dupla - Em tangente
ESCALA 1 : 50

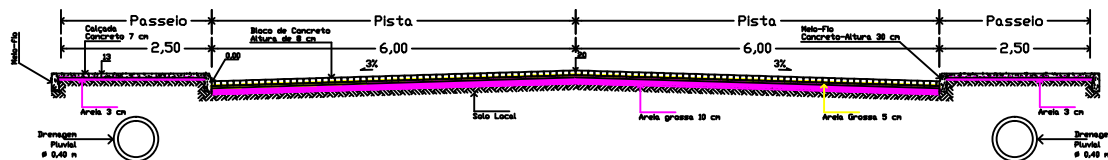


Planimétrico de Calçamento da Rua S
CALÇAMENTO EM BLOQUETO - ESCALA 1 : 500
Coordenadas: 30°45'17,5S-51°58'46"O

COORDENADAS DO INÍCIO E FIM
P1-(22J-E406259,25-6597147,43S)
P2-(22J-E406264,52-6597149,15S)


ÁREA DO CALÇAMENTO (55,00+55,60)/2*12,00	663,60 m ²
MEIO-FIO A SER COLOCADO 55,00+55,60+12,00+2,50*2	238,20 m
ÁREA DAS CALÇADAS (55,00+55,60+5,52)/2*2,50+1,25	246,58 m ²
PISO TÁTIL 41,85+2,24+4,13+2,50+2,50+ 0,22+2,10+2,12+1,25+1,20	121,97 m
CAIXAS A SEREM EXECUTADAS	1
CAIXA ÁREA 1,40*1,40m	1,96 m ²
ÁREA TOTAL CALÇADA 663,60+246,58+183,20+1,3	934,00 m ²

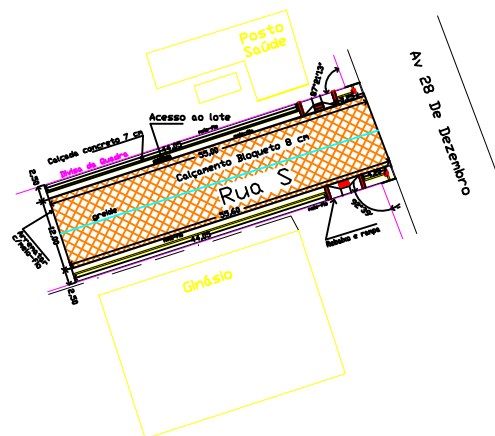

Planimétrico de Calçamento da Rua S
CALÇAMENTO EM BLOQUETO - ESCALA 1 : 500
Coordenadas: 30°45'17,5S-51°58'46"O

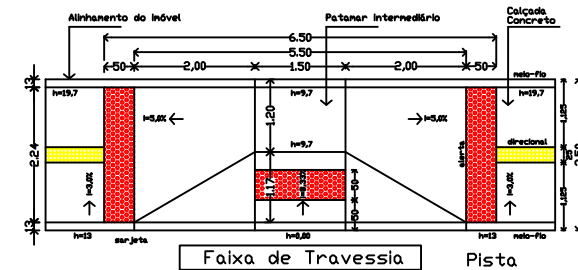

Faixa de Travessia
Detalhe Rebaixo
6.18.734-NBR-9059-8088
6.6-NBR-90597
piso tátil -1,50m*2+2,24m*4=11,96 m
escala 1 : 50

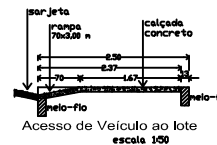

Prefeitura Municipal de Chuvisca
Engenharia (51)3611.7083
Av 28 de dezembro, 3.000 - CHUMSCA - RS
airton braga dos santos -engenheiro civil-crea 35502-d

PROPRIETÁRIO: Prefeitura Municipal de Chuvisca

ENCOMENDADO: Rua ' S ' - Chuvisca - RS Coordenadas: 30°45'17,5S-51°58'46"O

PROJETO DE CALÇAMENTO DA RUA S

ESCALA DOS PROJETOS: 1 : 50

ÁREA DO CALÇAMENTO	663,60 M ²	ÁREA DAS CALÇADAS	246,58 M ²	ÁREA DA TOTAL DA RUA	934,00 M ²	DESENVOLVIMENTO DO PROJETO	238,20 M	DESENVOLVIMENTO DO PROJETO	01 PEÇA
--------------------	-----------------------	-------------------	-----------------------	----------------------	-----------------------	----------------------------	----------	----------------------------	---------

ARQUITETÔNICO: Planimétrico de Rua- Seção tipo do calçamento
detalhe dos rebocos-perfil do greide

PRANCHA
A-01
Maio - 2021