
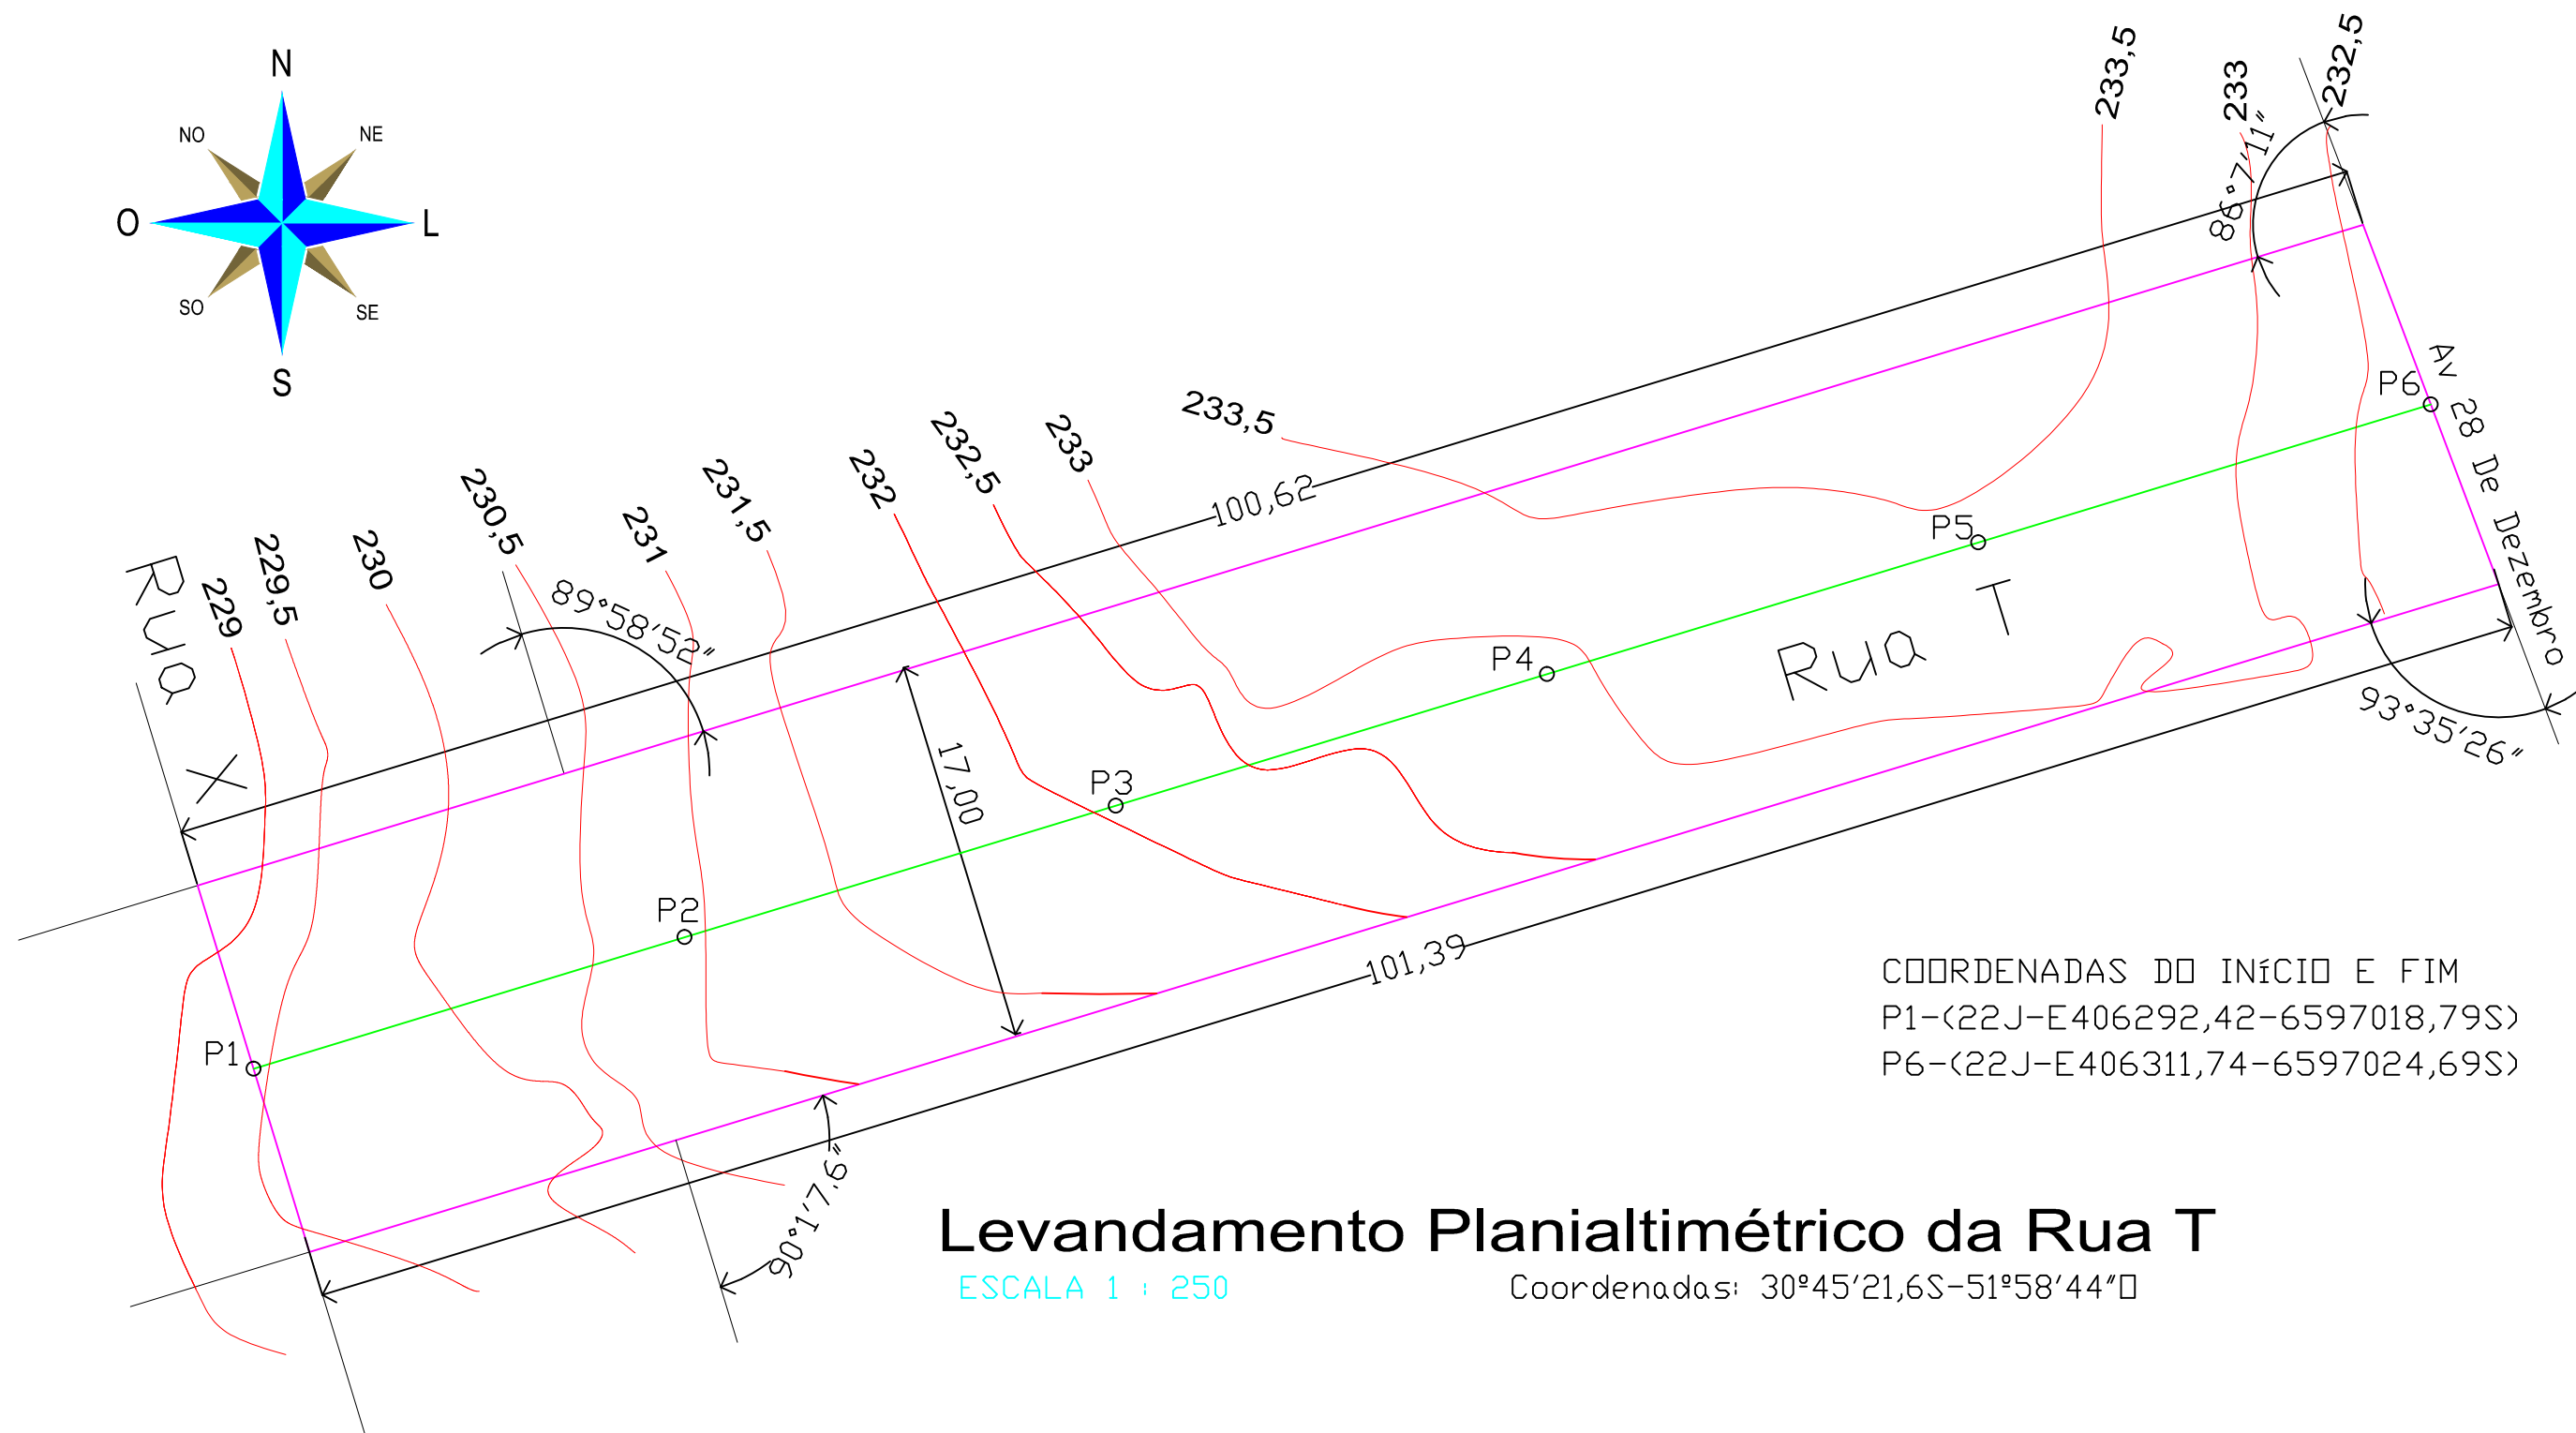


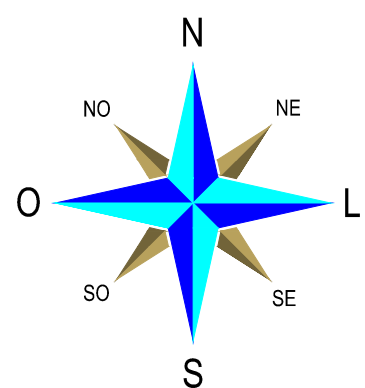

COORDENADAS DO INÍCIO E FIM
P1-(22J-E406292,42-6597018,79S)
P6-(22J-E406311,74-6597024,69S)

Levandamento Planialtimétrico da Rua T

ESCALA 1 : 250

Coordenadas: 30°45'21,6S-51°58'44"D

Prefeitura Municipal de Chuvisca

Engenharia (51)3611.7093

Av 28 de dezembro, 3.000 - CHUVISCA -RS

airton braga dos santos -engenheiro civil-crea 35502-d

PROPRIETARIO Prefeitura Municipal de Chuvisca

ENDEREÇO Rua " T " - Chuvisca - RS Coordenadas: 30°45'21,6S-51°58'44"D

PROJETO DE CALÇAMENTO DA RUA T

ESCALA DOS PROJETOS				
1 : 50				
AREA DO CALÇAMENTO:	AREA DAS CALÇADAS:	AREA DA TOTAL DA RUA:	COMPRIMENTO DOS MEIO-FIOS:	NÚMERO DE BOCAS-DE-LUVA:
1.267,38 M2	396,41 M2	1.760,91 M2	397,02 M	06 PEÇAS
PLANIALTIMÉTRICO				
levantamento planialtimétrico				

assinatura do proprietário

assinatura do responsável técnico

PRANCHA

P -01

Maio - 2021