


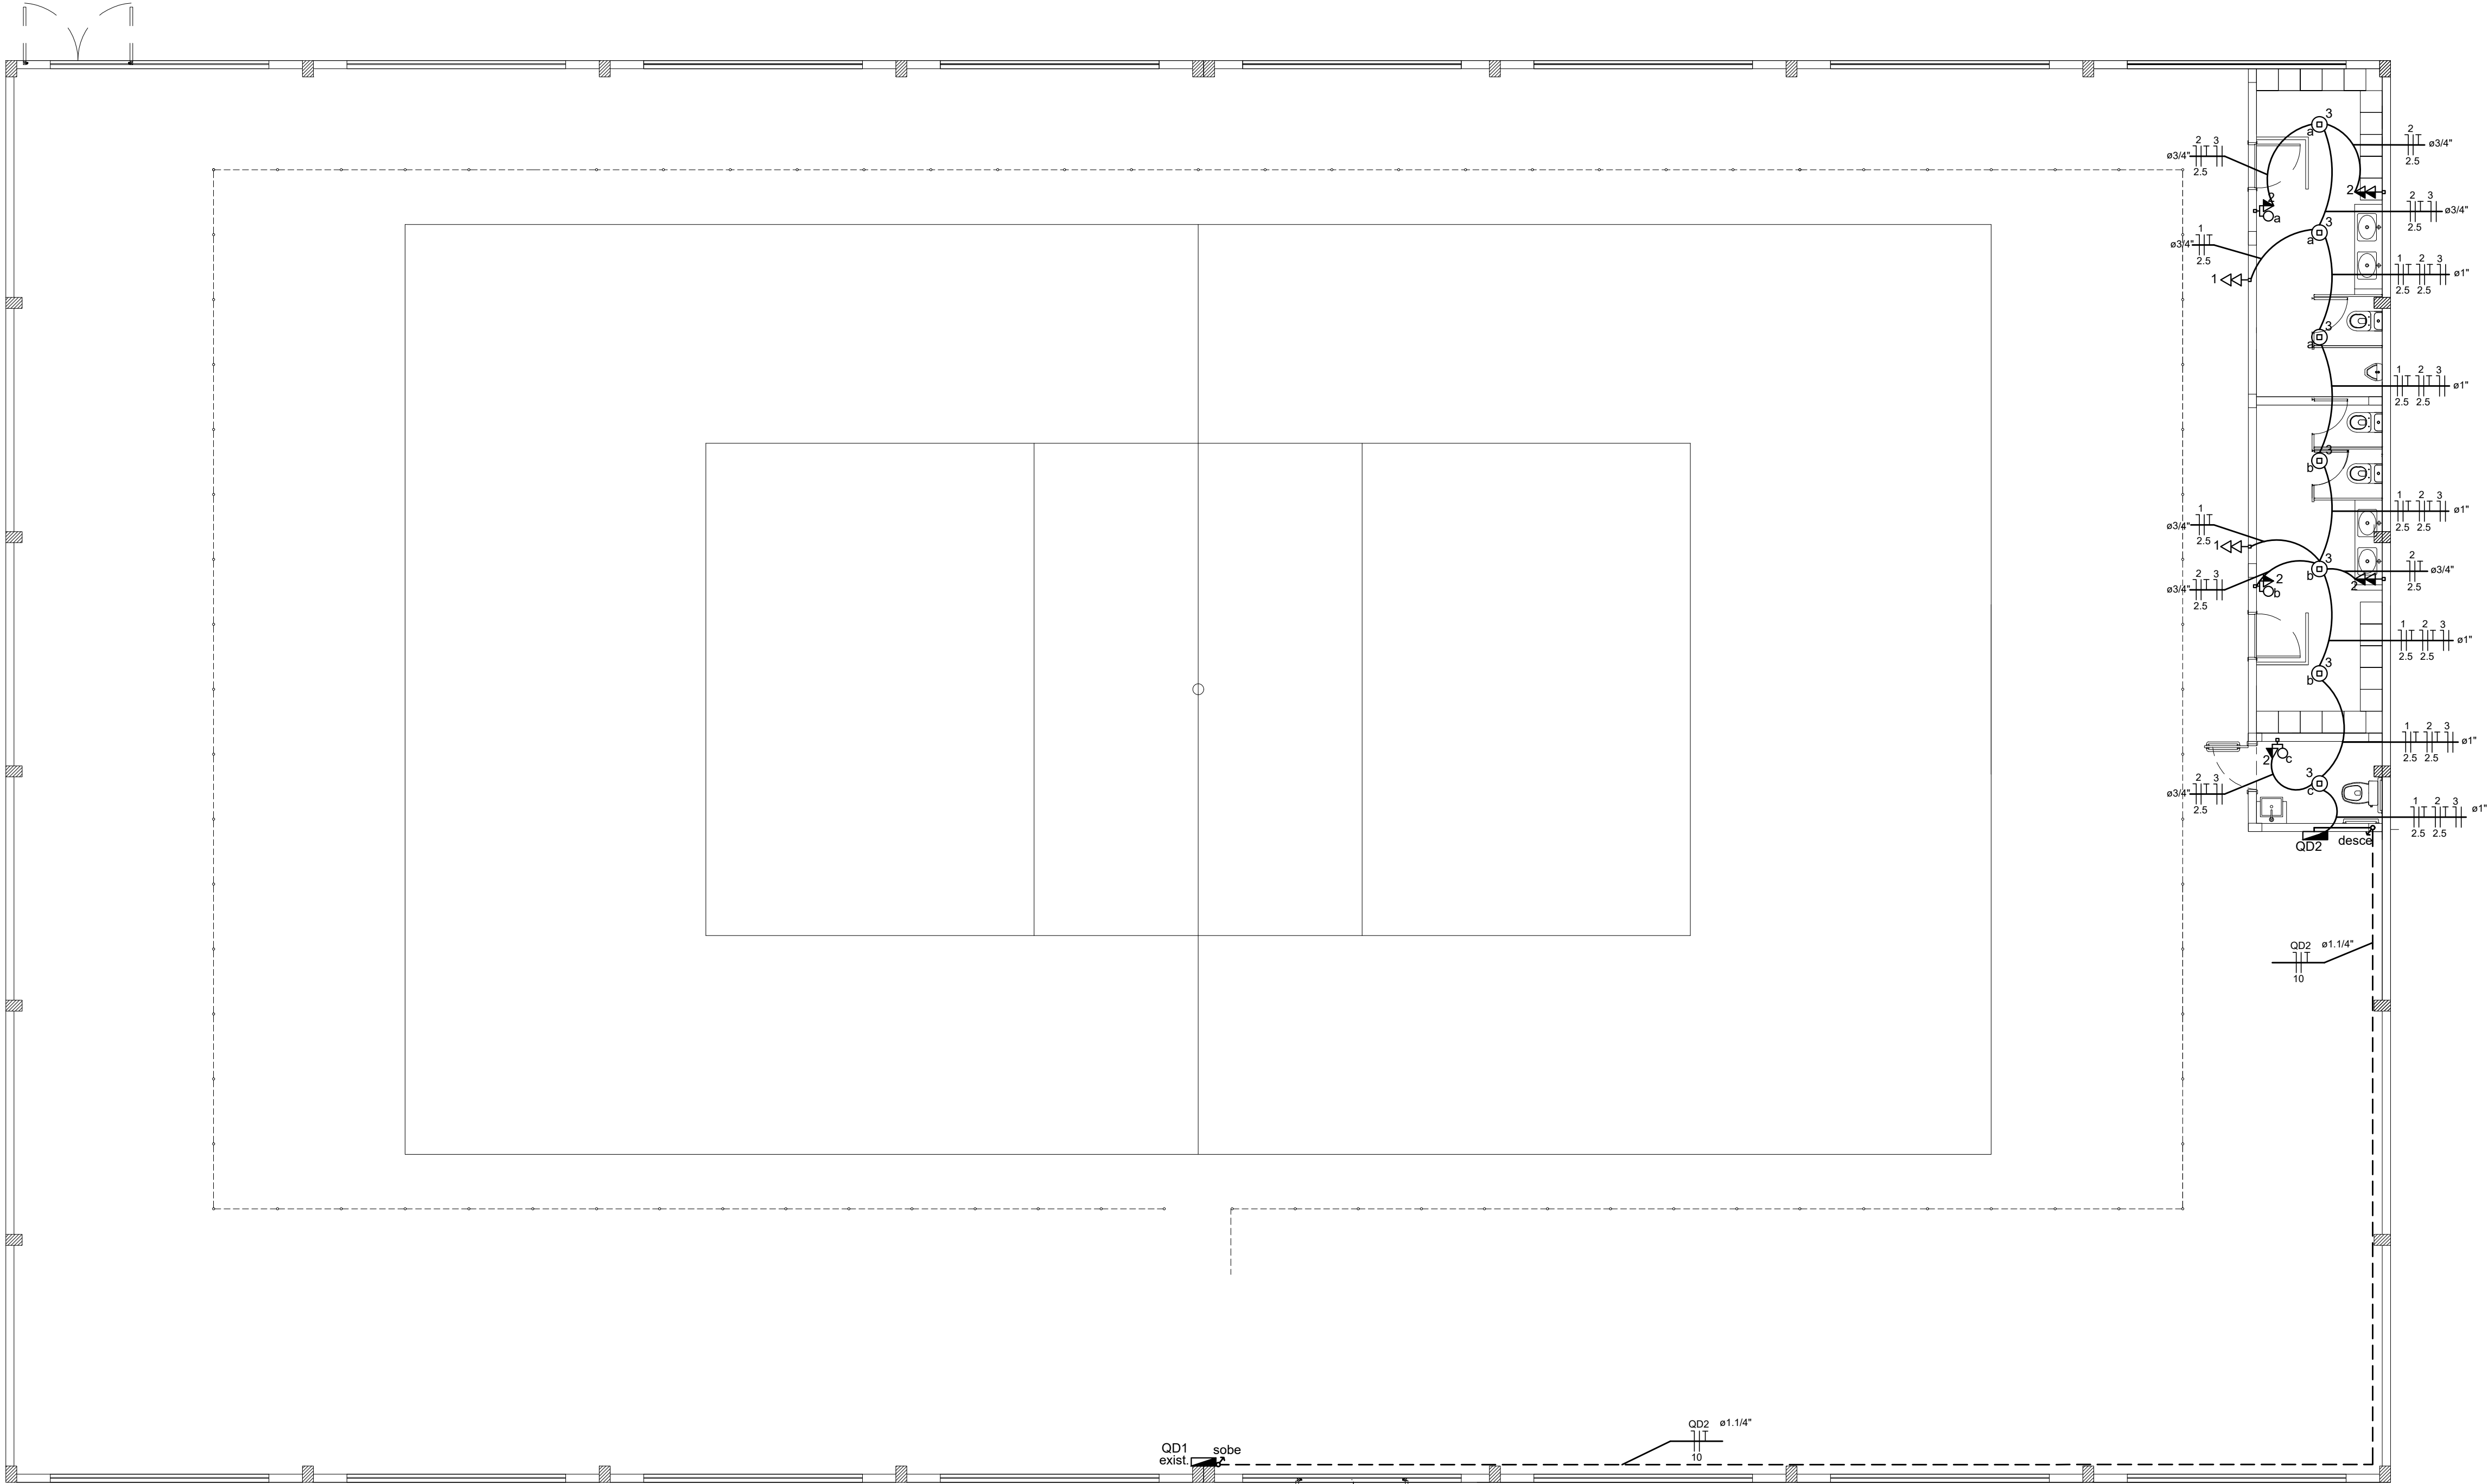


Quadro de Cargas (QD1)						
Circuito	Descrição	Esquema	V (V)	Pot. total. (W)	Fase	Disj. (A)
1	TUG Quadra	F+N+T	220 V	1900	A	10
2	TUG Banheiros	F+N+T	220 V	2200	A	16
3	Iluminação Banheiros	F+N	220 V	700	A	10
Total		F+N+T		4800		


LEGENDA ELÉTRICO	
	Ponto de Luz
	Tomada baixa (NBR 14136) - 30cm do piso
	Tomada média (NBR 14136) - 1,10m do piso
	Tomada alta (NBR 14136) - 2,20m do piso
	Interruptor paralelo - 1,10m do piso
	Interruptor simples 1 tecla - 1,10m do piso
	Interruptor 2 teclas - 1,10m do piso
	Interruptor 3 teclas - 1,10m do piso
	Interruptor com tomada - 1,10m do piso
	Quadro de distribuição embutir a 1,60m do piso

01 PROJETO ELÉTRICO BANHEIROS
ESCALA 1/75


LEGENDA HIDRÁULICO	
	Água Fria
	Vaso Sanitário
	Lavatório
	Tanque
	Máquina de Lavar Roupas
	Chuveiro
	Coluna de Água Fria
	Coluna de Água Quente
	Registro de Gaveta
	Registro de Pressão

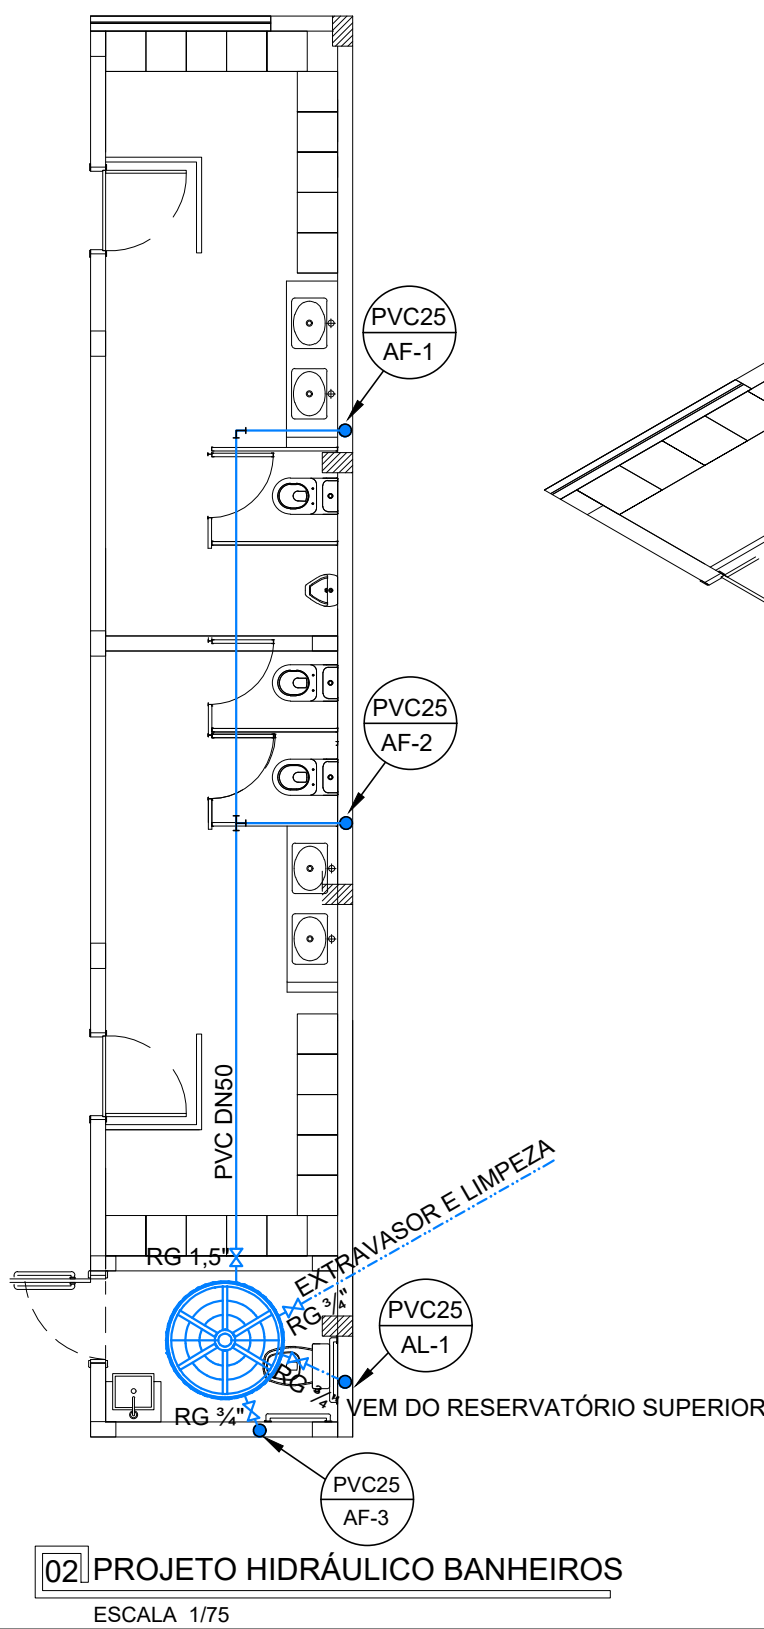

02 PROJETO HIDRÁULICO BANHEIROS
ESCALA 1/75

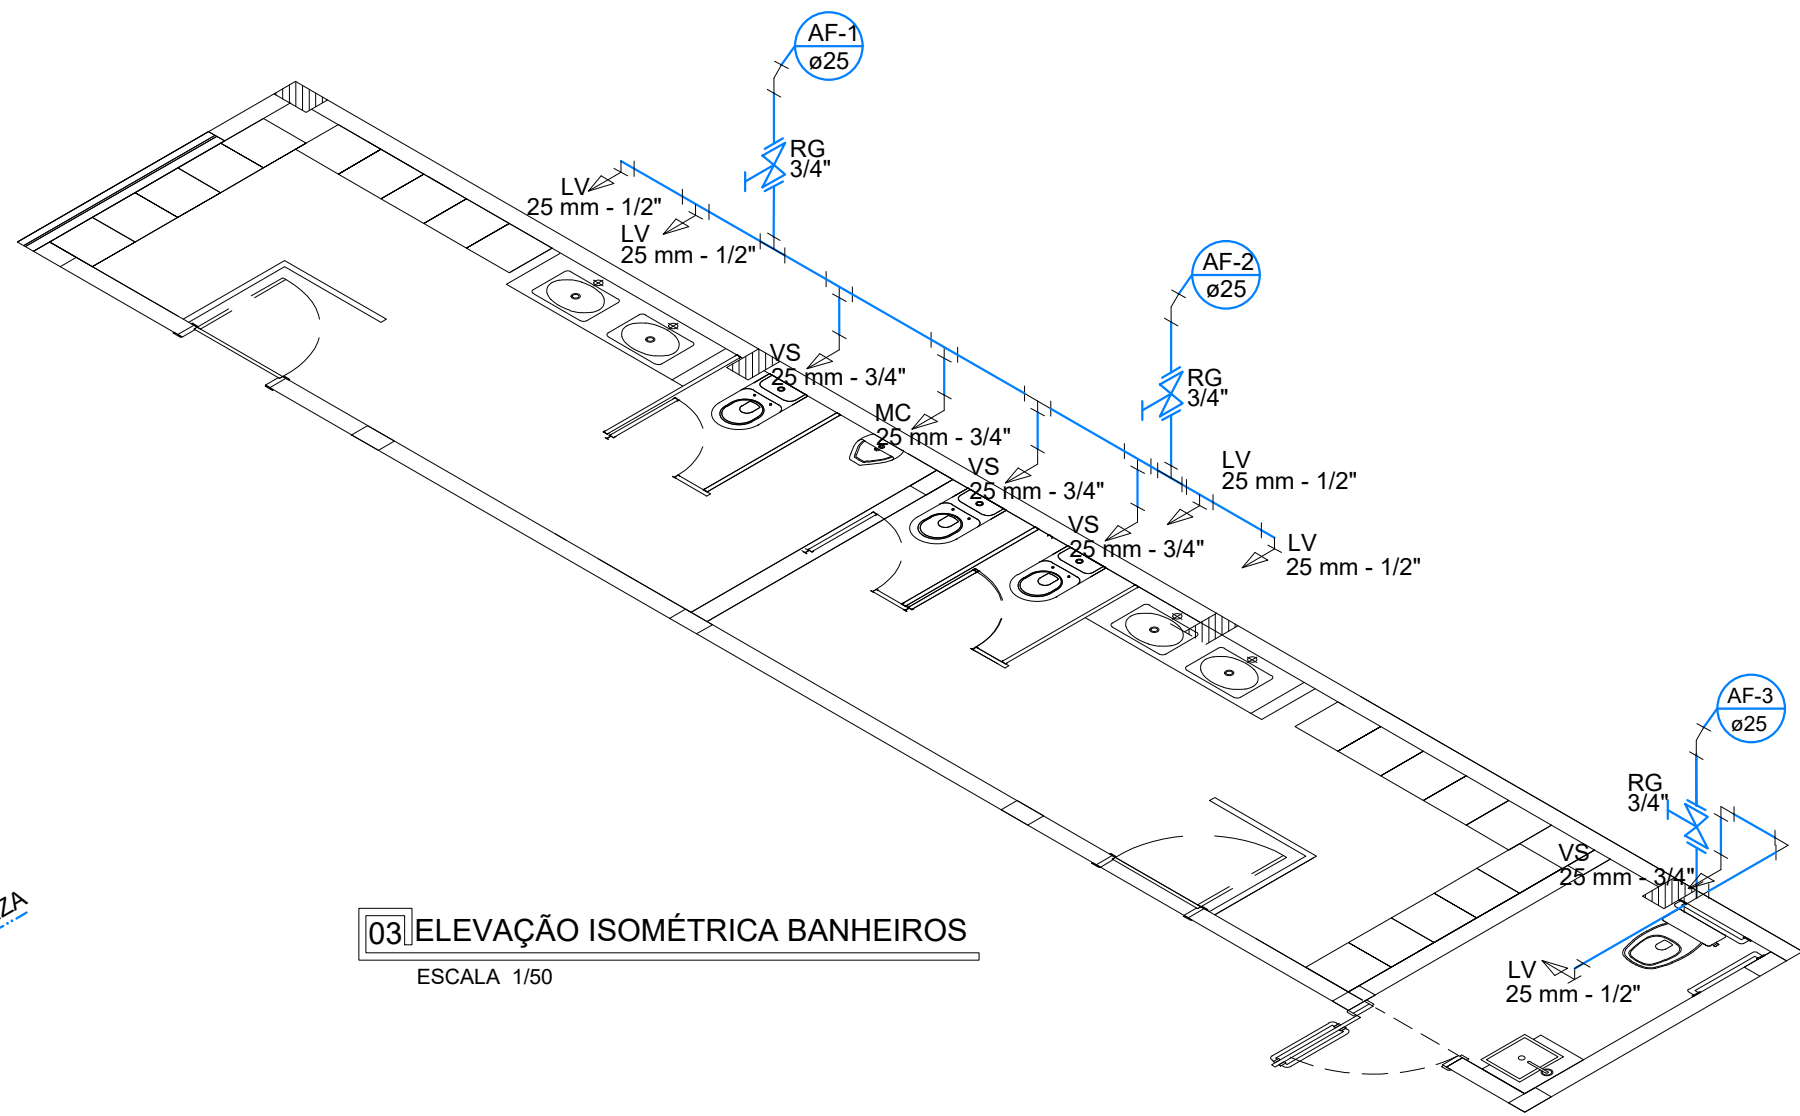

03 ELEVACÃO ISOMÉTRICA BANHEIROS
ESCALA 1/50

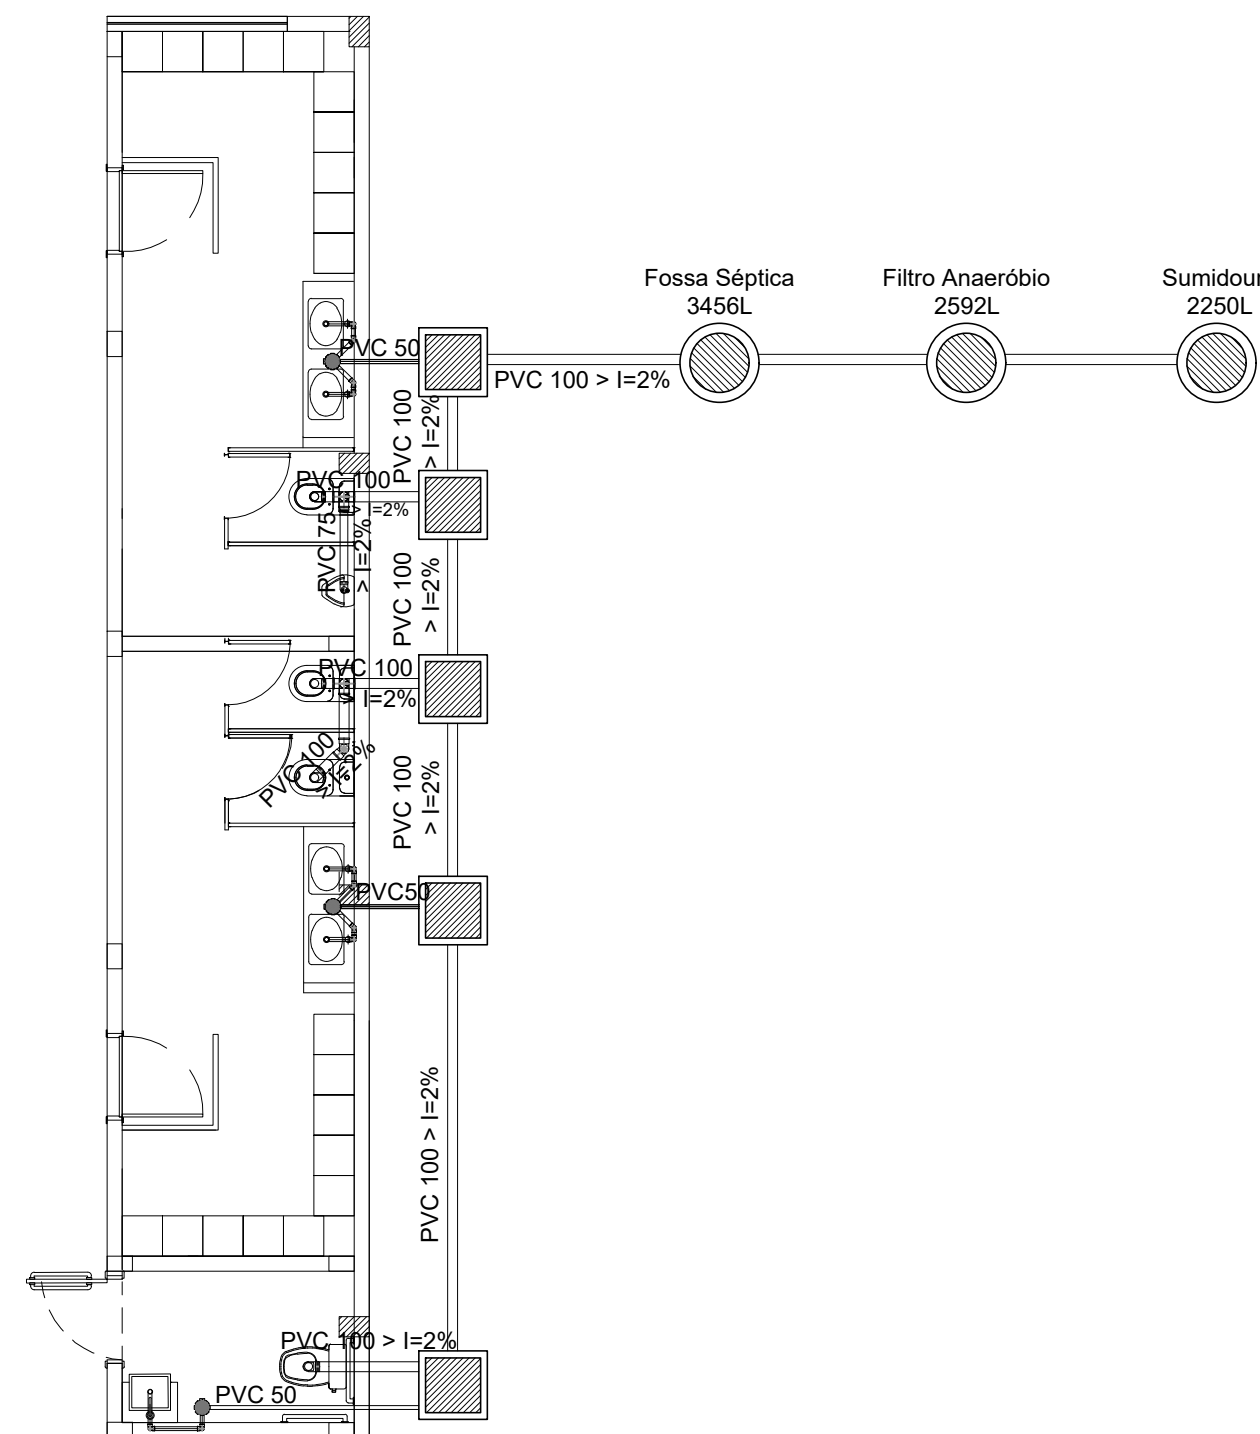

04 PROJETO HIDROSSANITÁRIO BANHEIROS
ESCALA 1/75

Prefeitura Municipal de Chuvisca

Fones: (51)3611.7093 3611.7094 - 3611.7095 Av 28 de dezembro,3.000 - CHUVISCA -RS

Súlvian Bartz Koch -Engenheiro Civil-CREA RS222652

PROPRIETÁRIO: Prefeitura Municipal de Chuvisca

ENDEREÇO: Estrada Capela São Pedro, esq. Estarda Passo dos Carros EMEF Arlindo Bonifácio Pires - Costa do Sutil - Chuvisca - RS

- PROJETO ELÉTRICO
- PROJETO HIDRÁULICO E ELEVACÕES
- PROJETO HIDROSSANITÁRIO

ESCALA DOS PROJETOS INDICADA 1.133,60 M2

assinatura do proprietário PRANCHA 05
assinatura do responsável técnico NOVEMBRO - 2021