




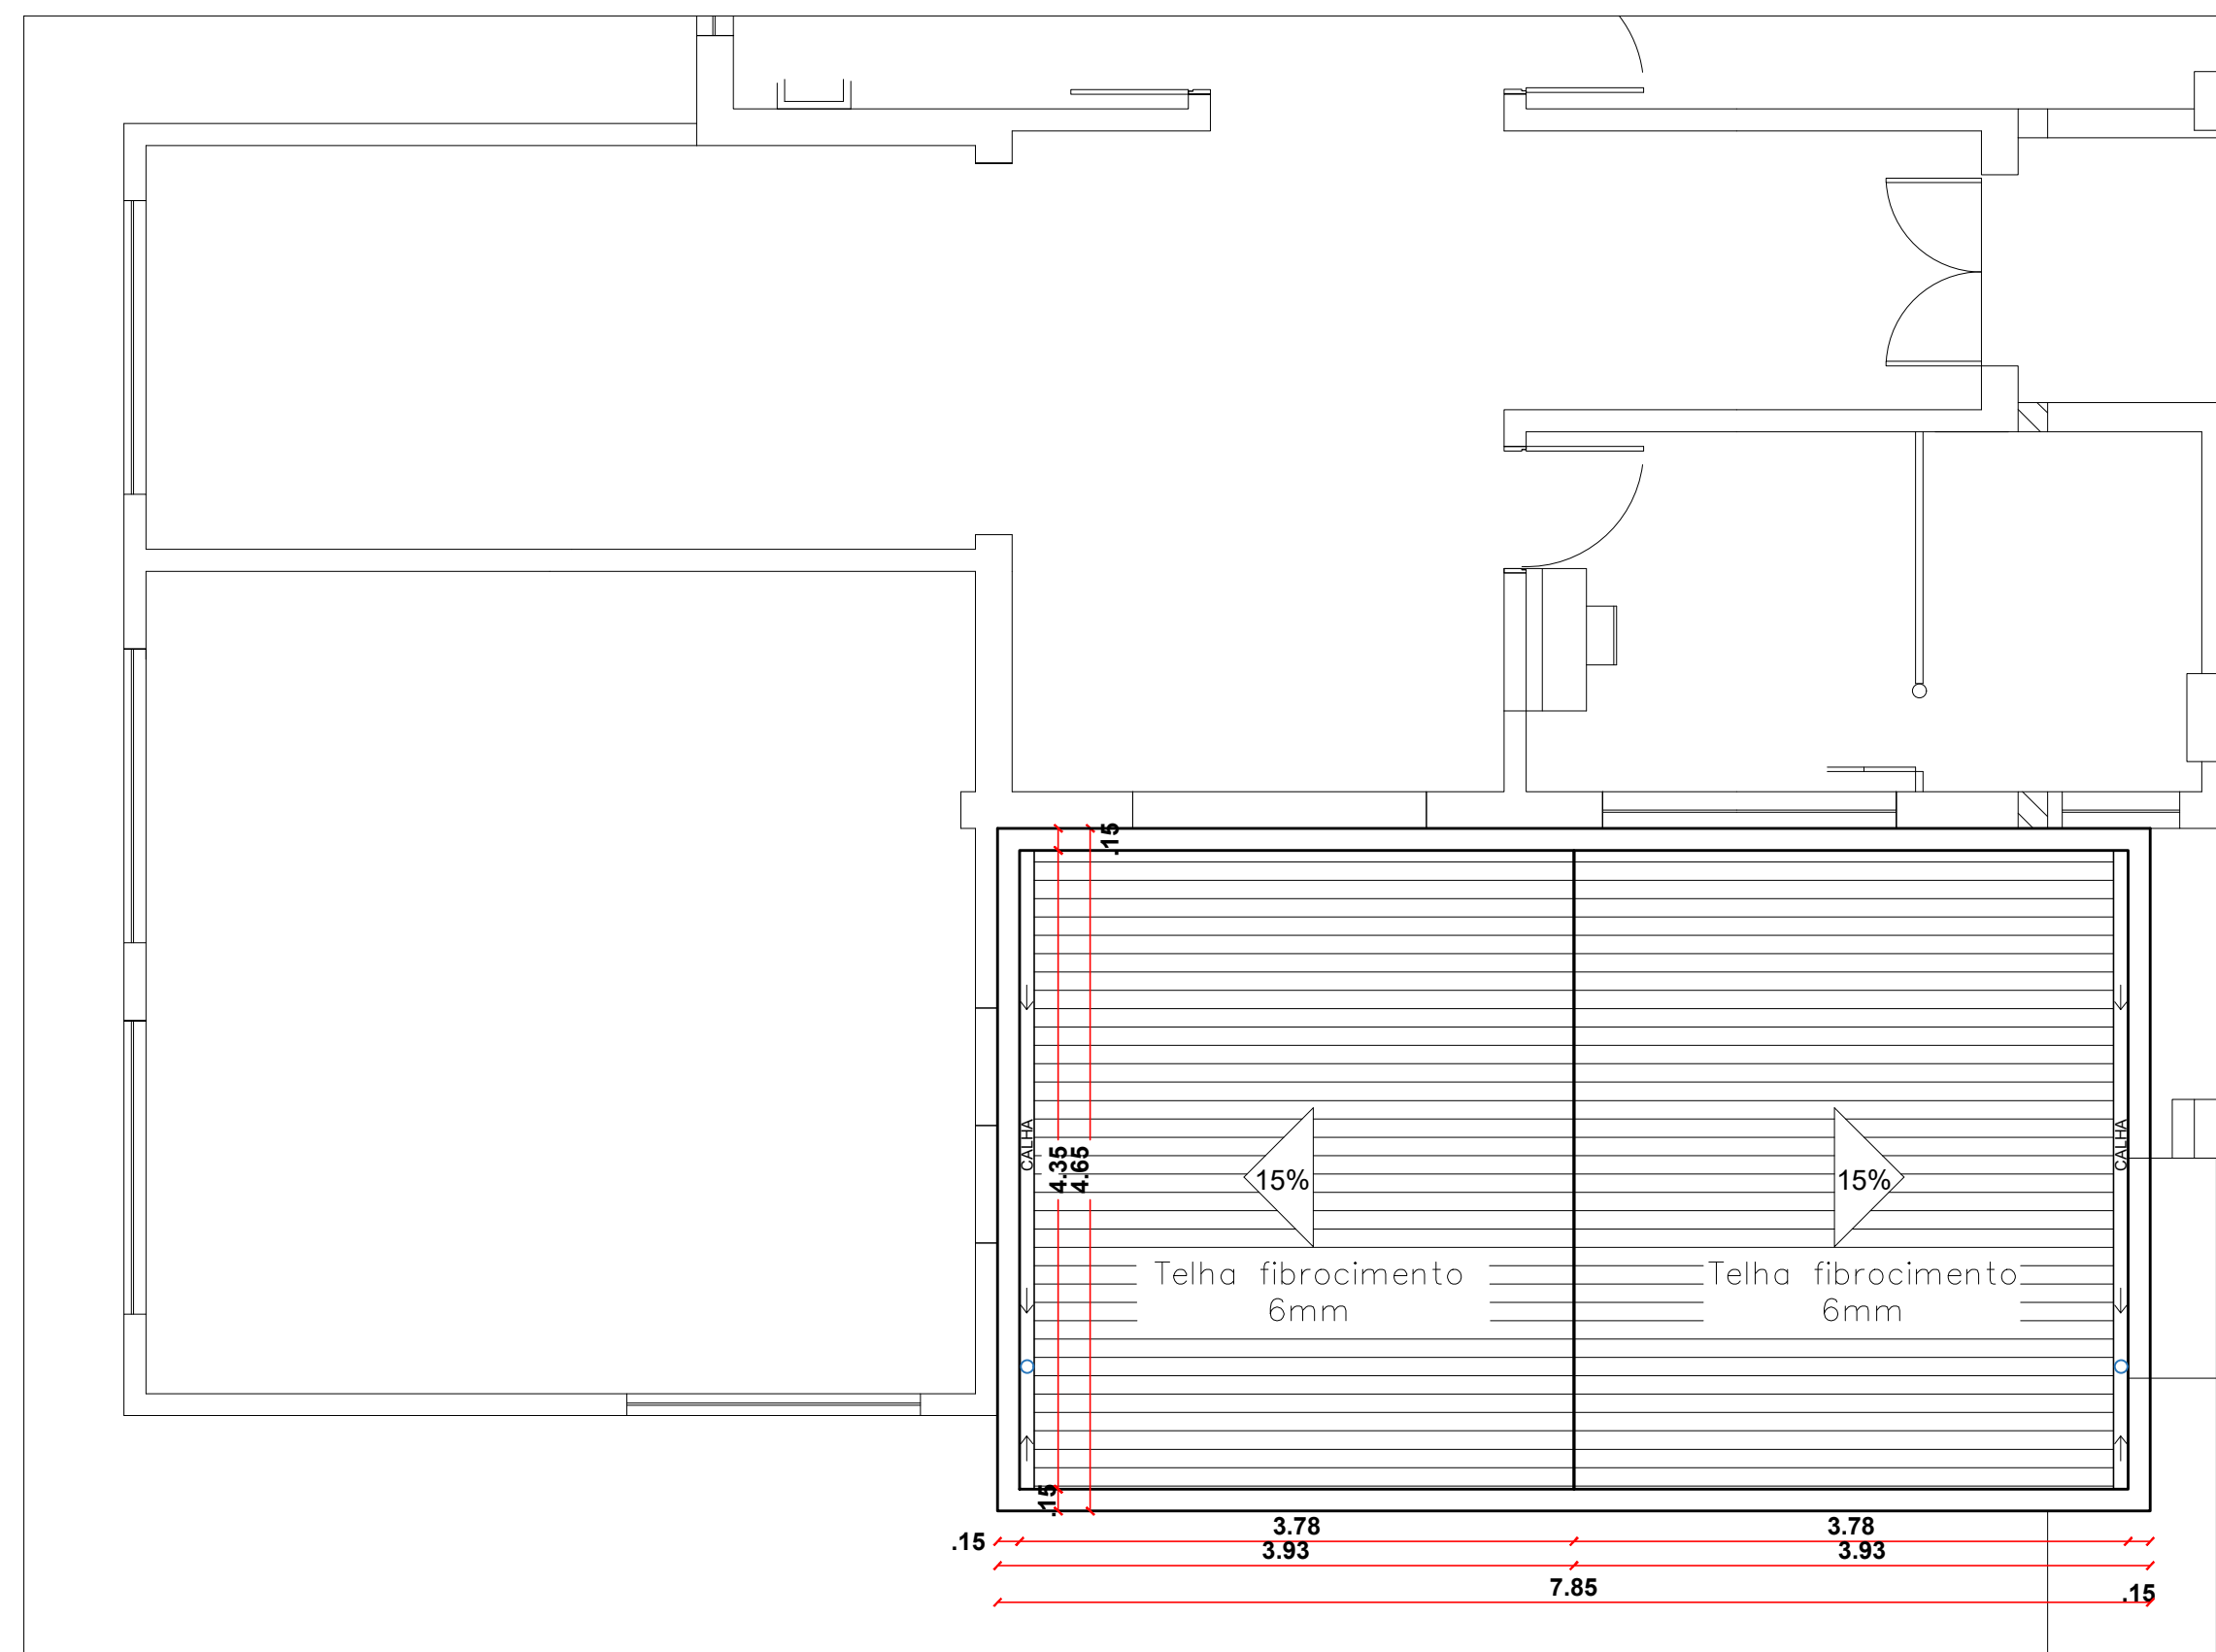

07 PLANTA DE COBERTURA FARMÁCIA
ESC.: 1:50

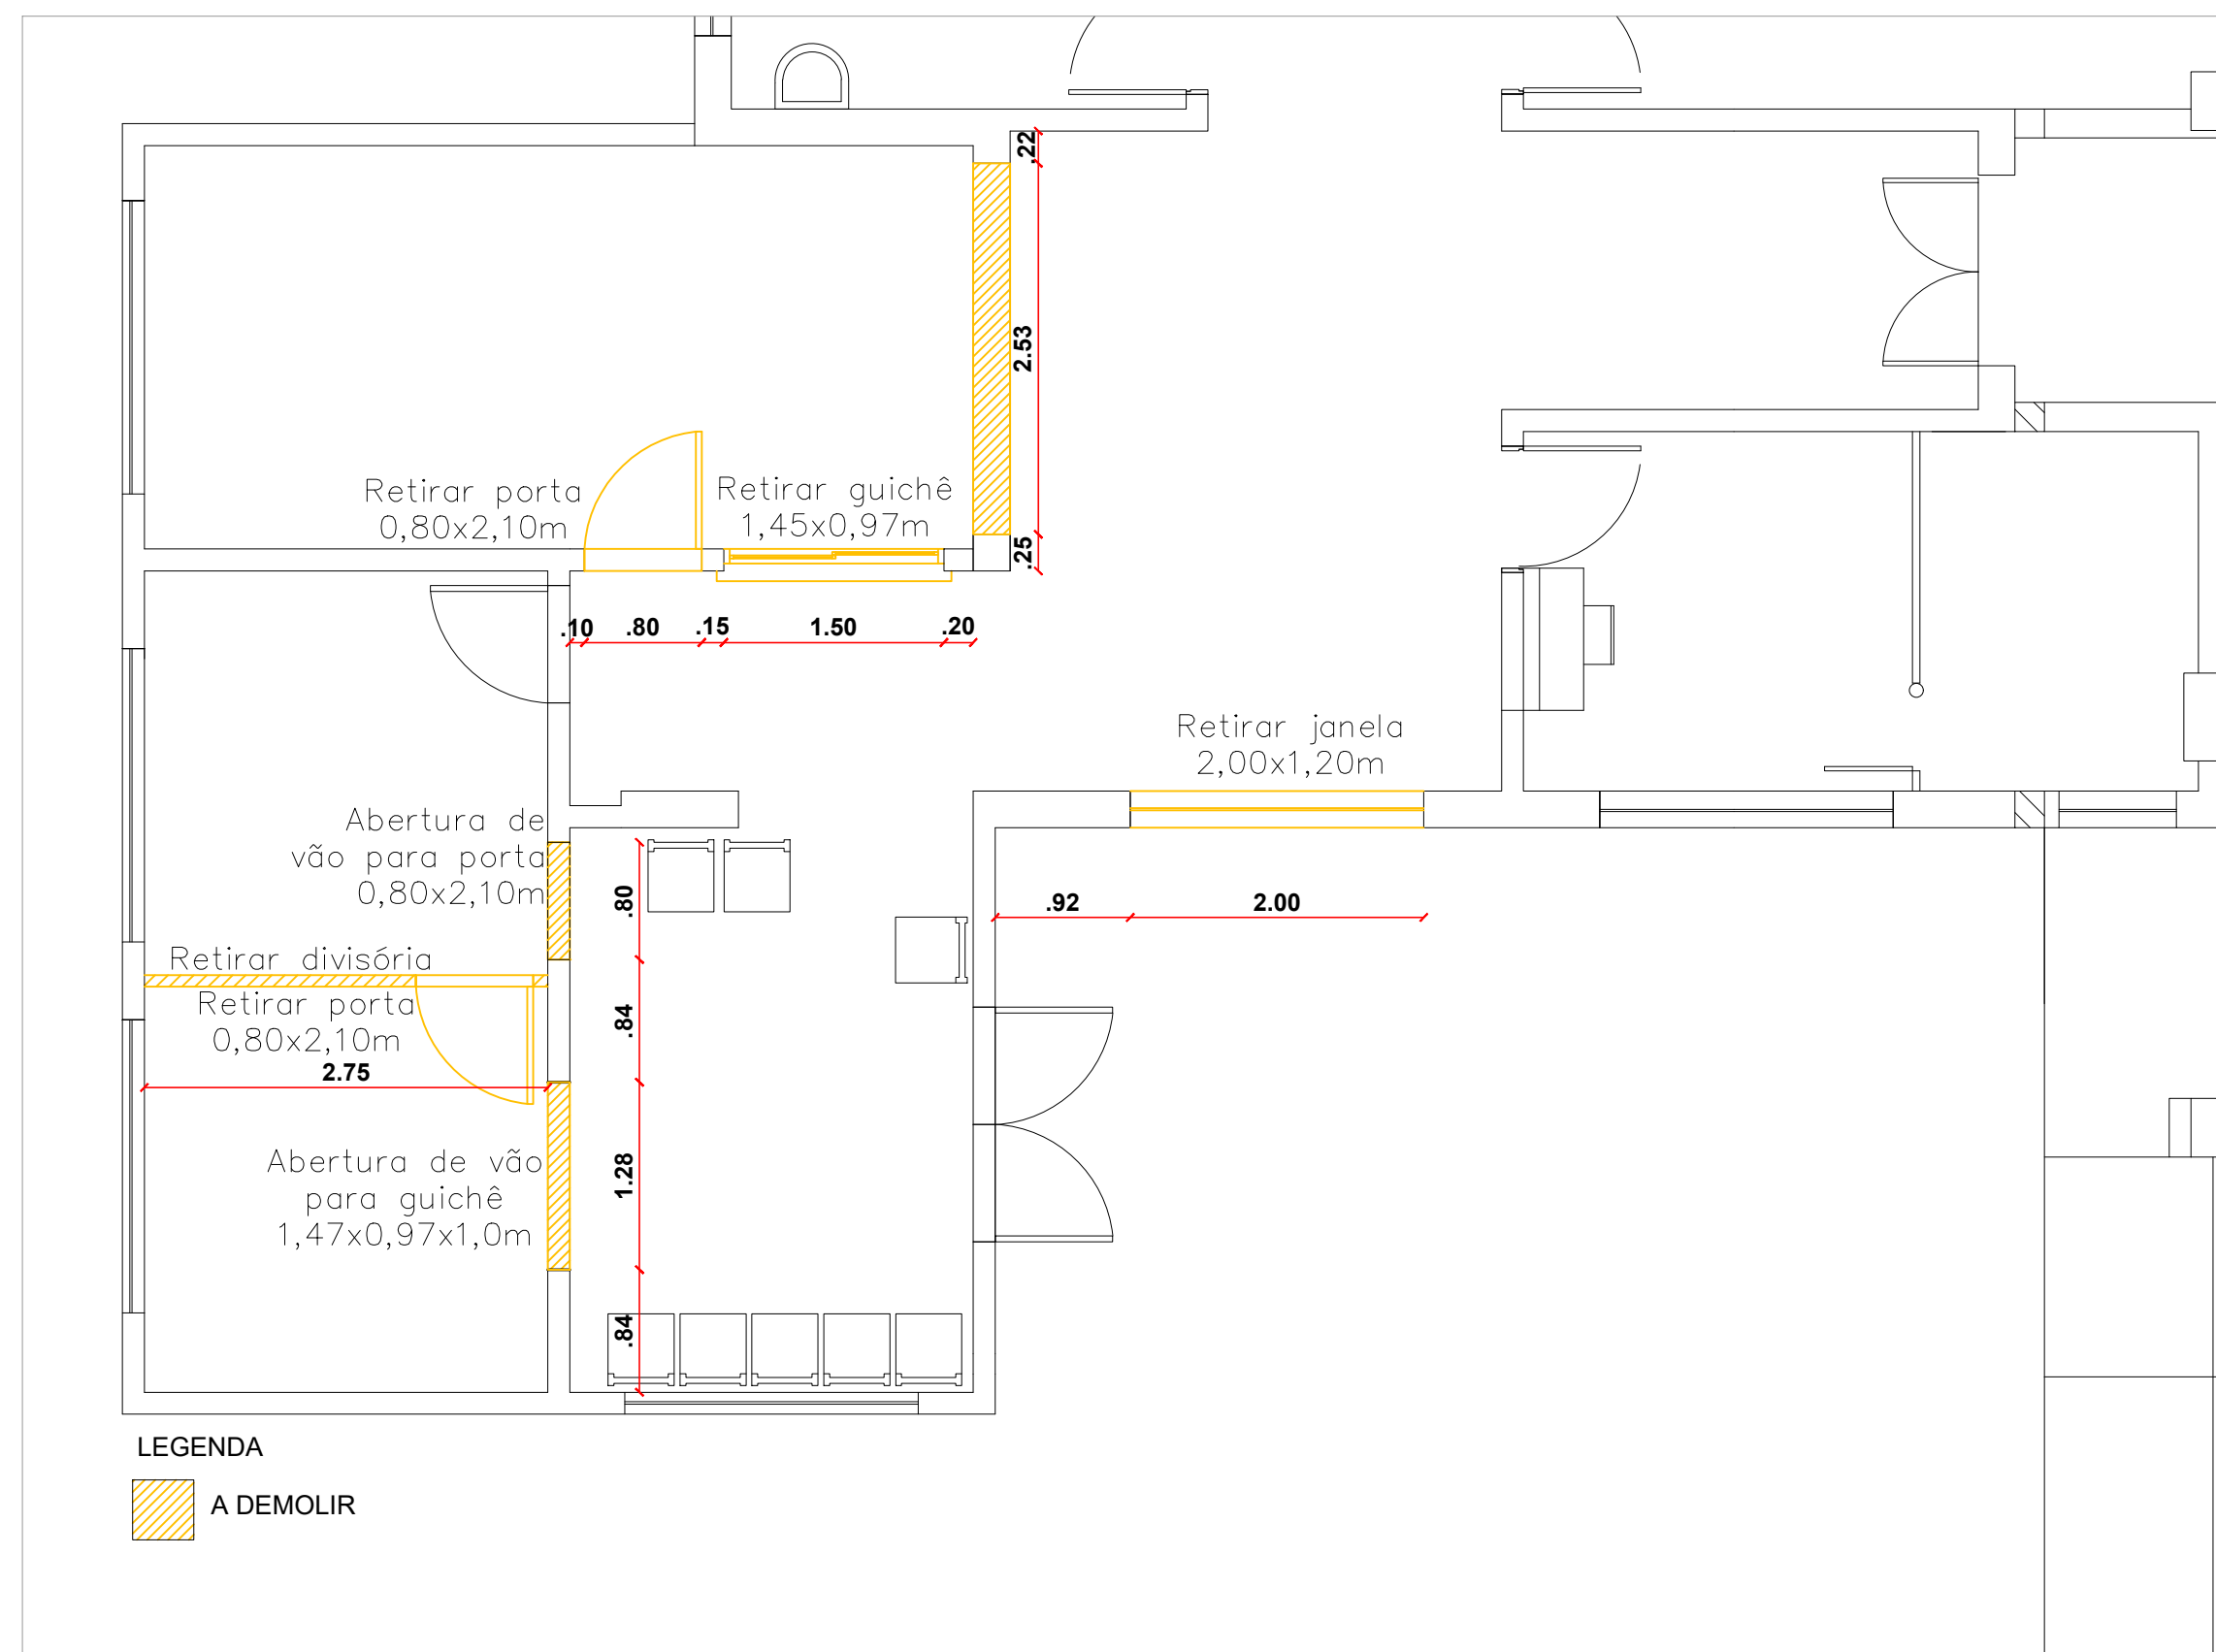

08 A DEMOLIR
ESC.: 1:50

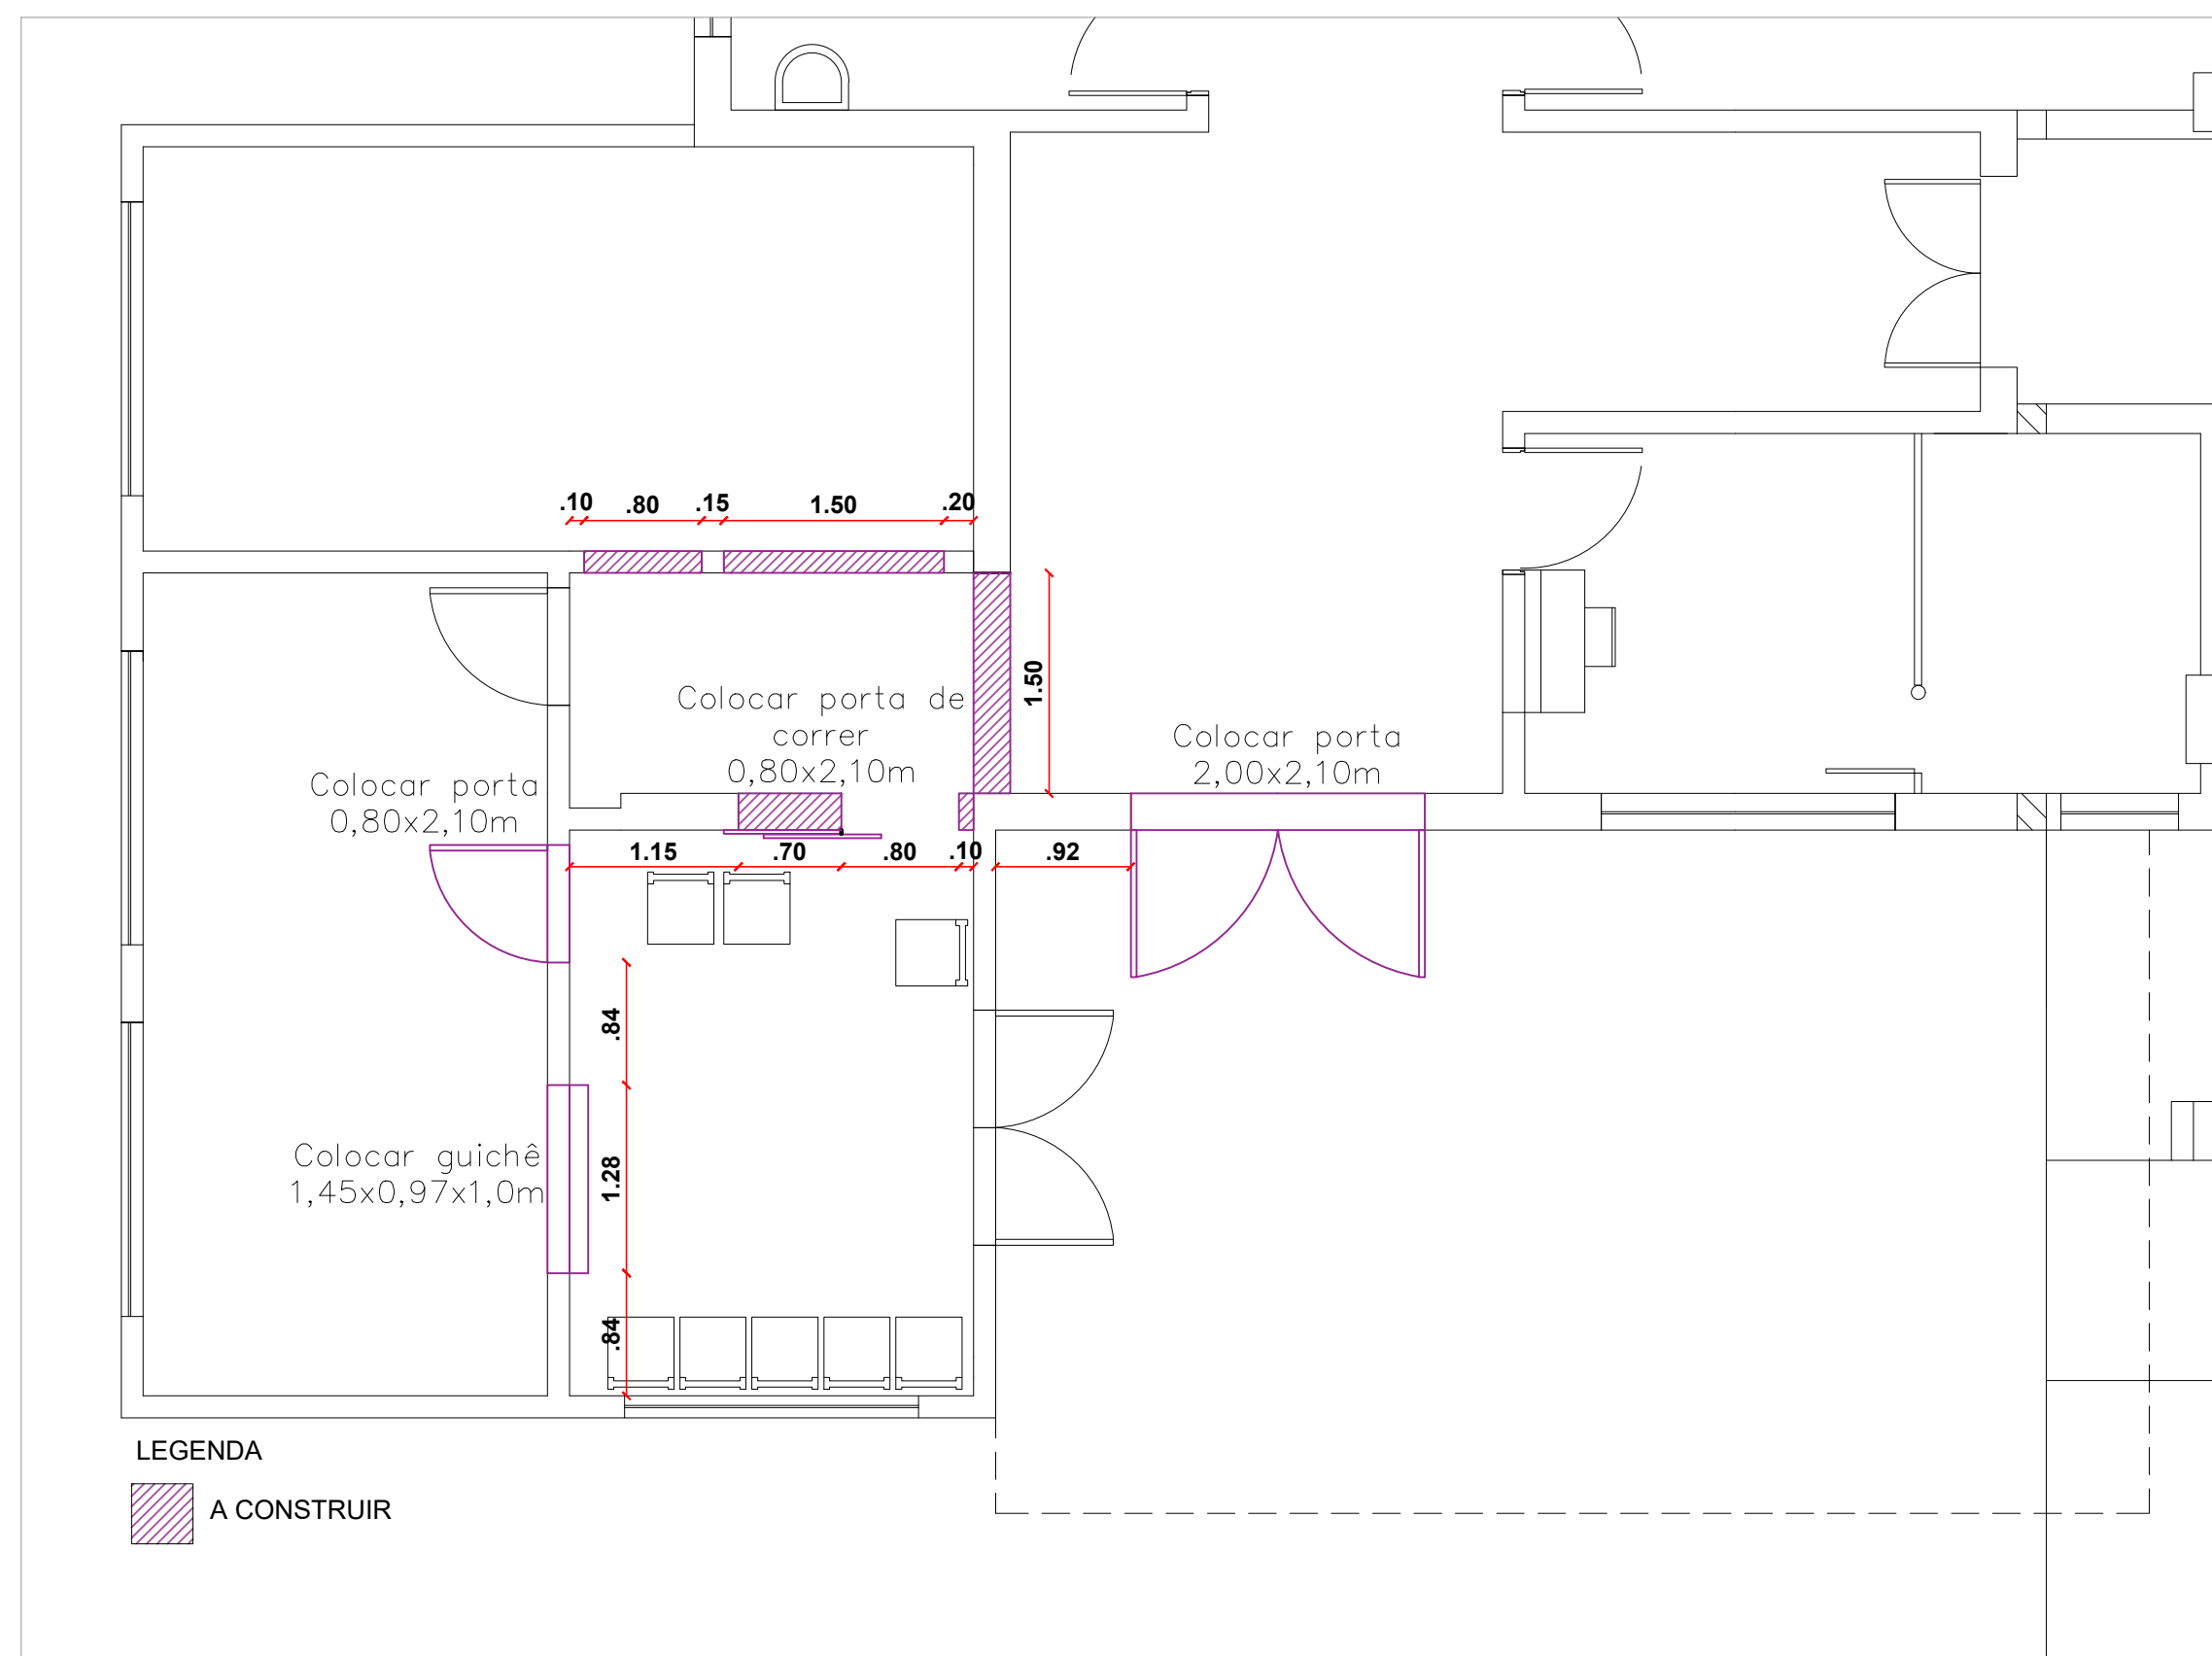

09 A CONSTRUIR
ESC.: 1:50

 PREFEITURA MUNICIPAL DE CHUVISCA		Endereço: Av. 28 de dezembro, 3365 - Chuvisca/RS
		Fones: (51) 3611.7093 (51) 3611.7094 (51) 3611.7095
Projeto: REFORMA PARCIAL DO POSTO DE SAÚDE - FARMÁCIA		
Endereço: Avenida 28 de dezembro, nº 3333 - Chuvisca/RS		
Proprietário: Prefeitura Municipal de Chuvisca		Responsável técnico: Súlvian Bartz Koch - CREA RS 222652 Carolina Moraes Jost - CREA RS 243415
Conteúdo da prancha: - Planta de cobertura - A demolir - A construir		Data: ABRIL DE 2022
Escala dos projetos: Indicada		Área: A reformar: 52,66 m² A construir: 36,34 m²
Assinatura do proprietário:		Nº da prancha: 03
Assinatura do responsável técnico:		