




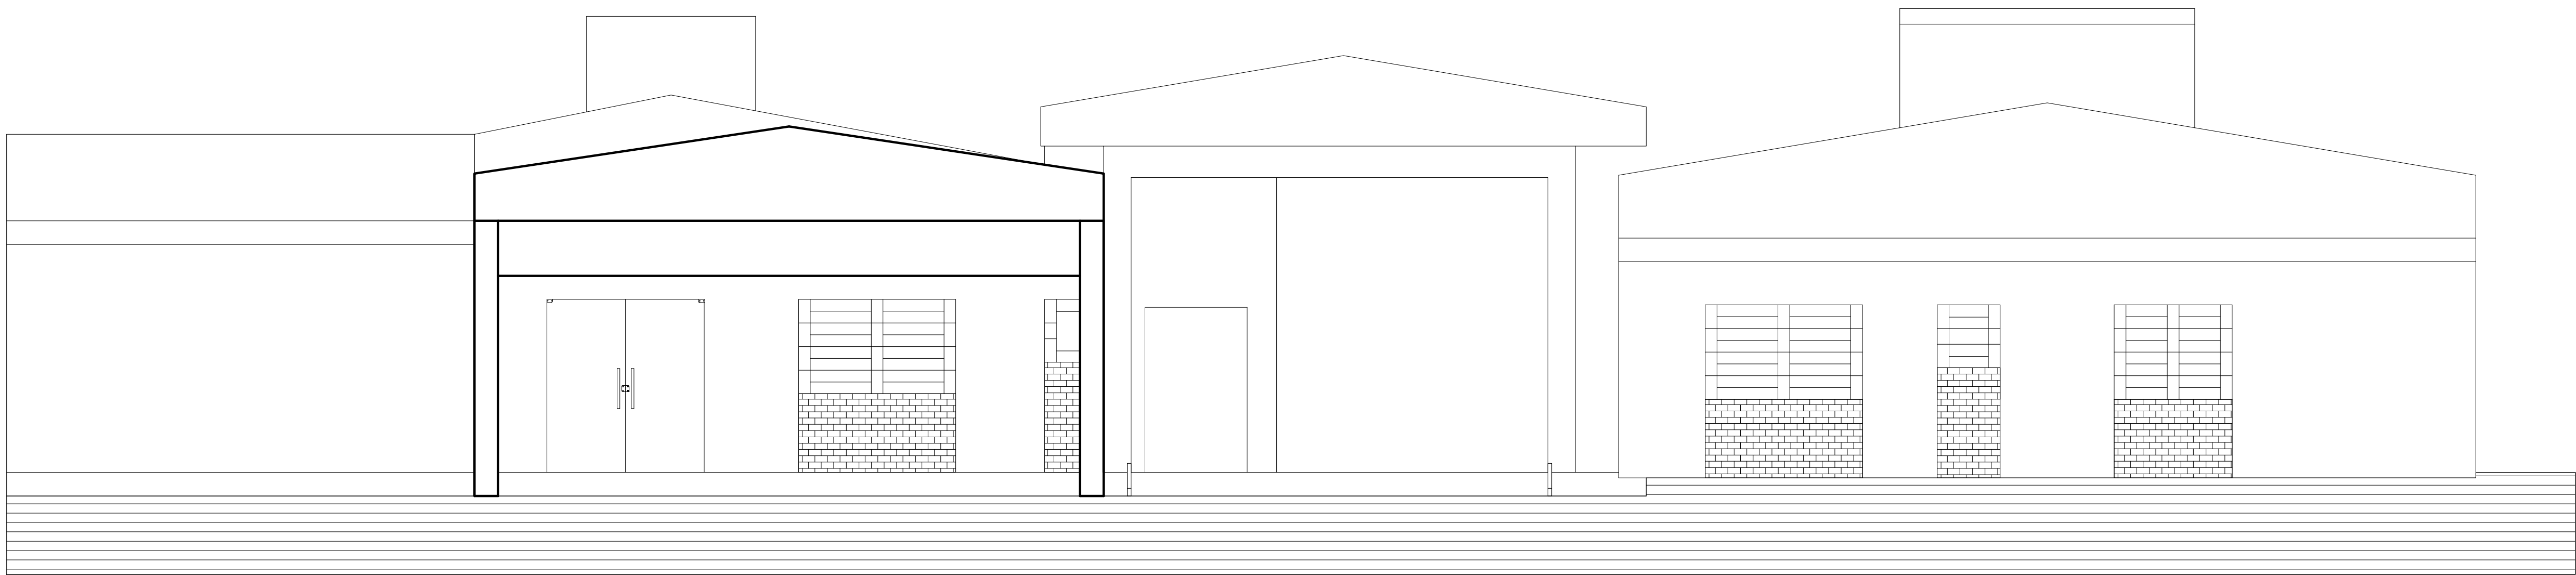


03 FACHADA
ESC.: 1:50

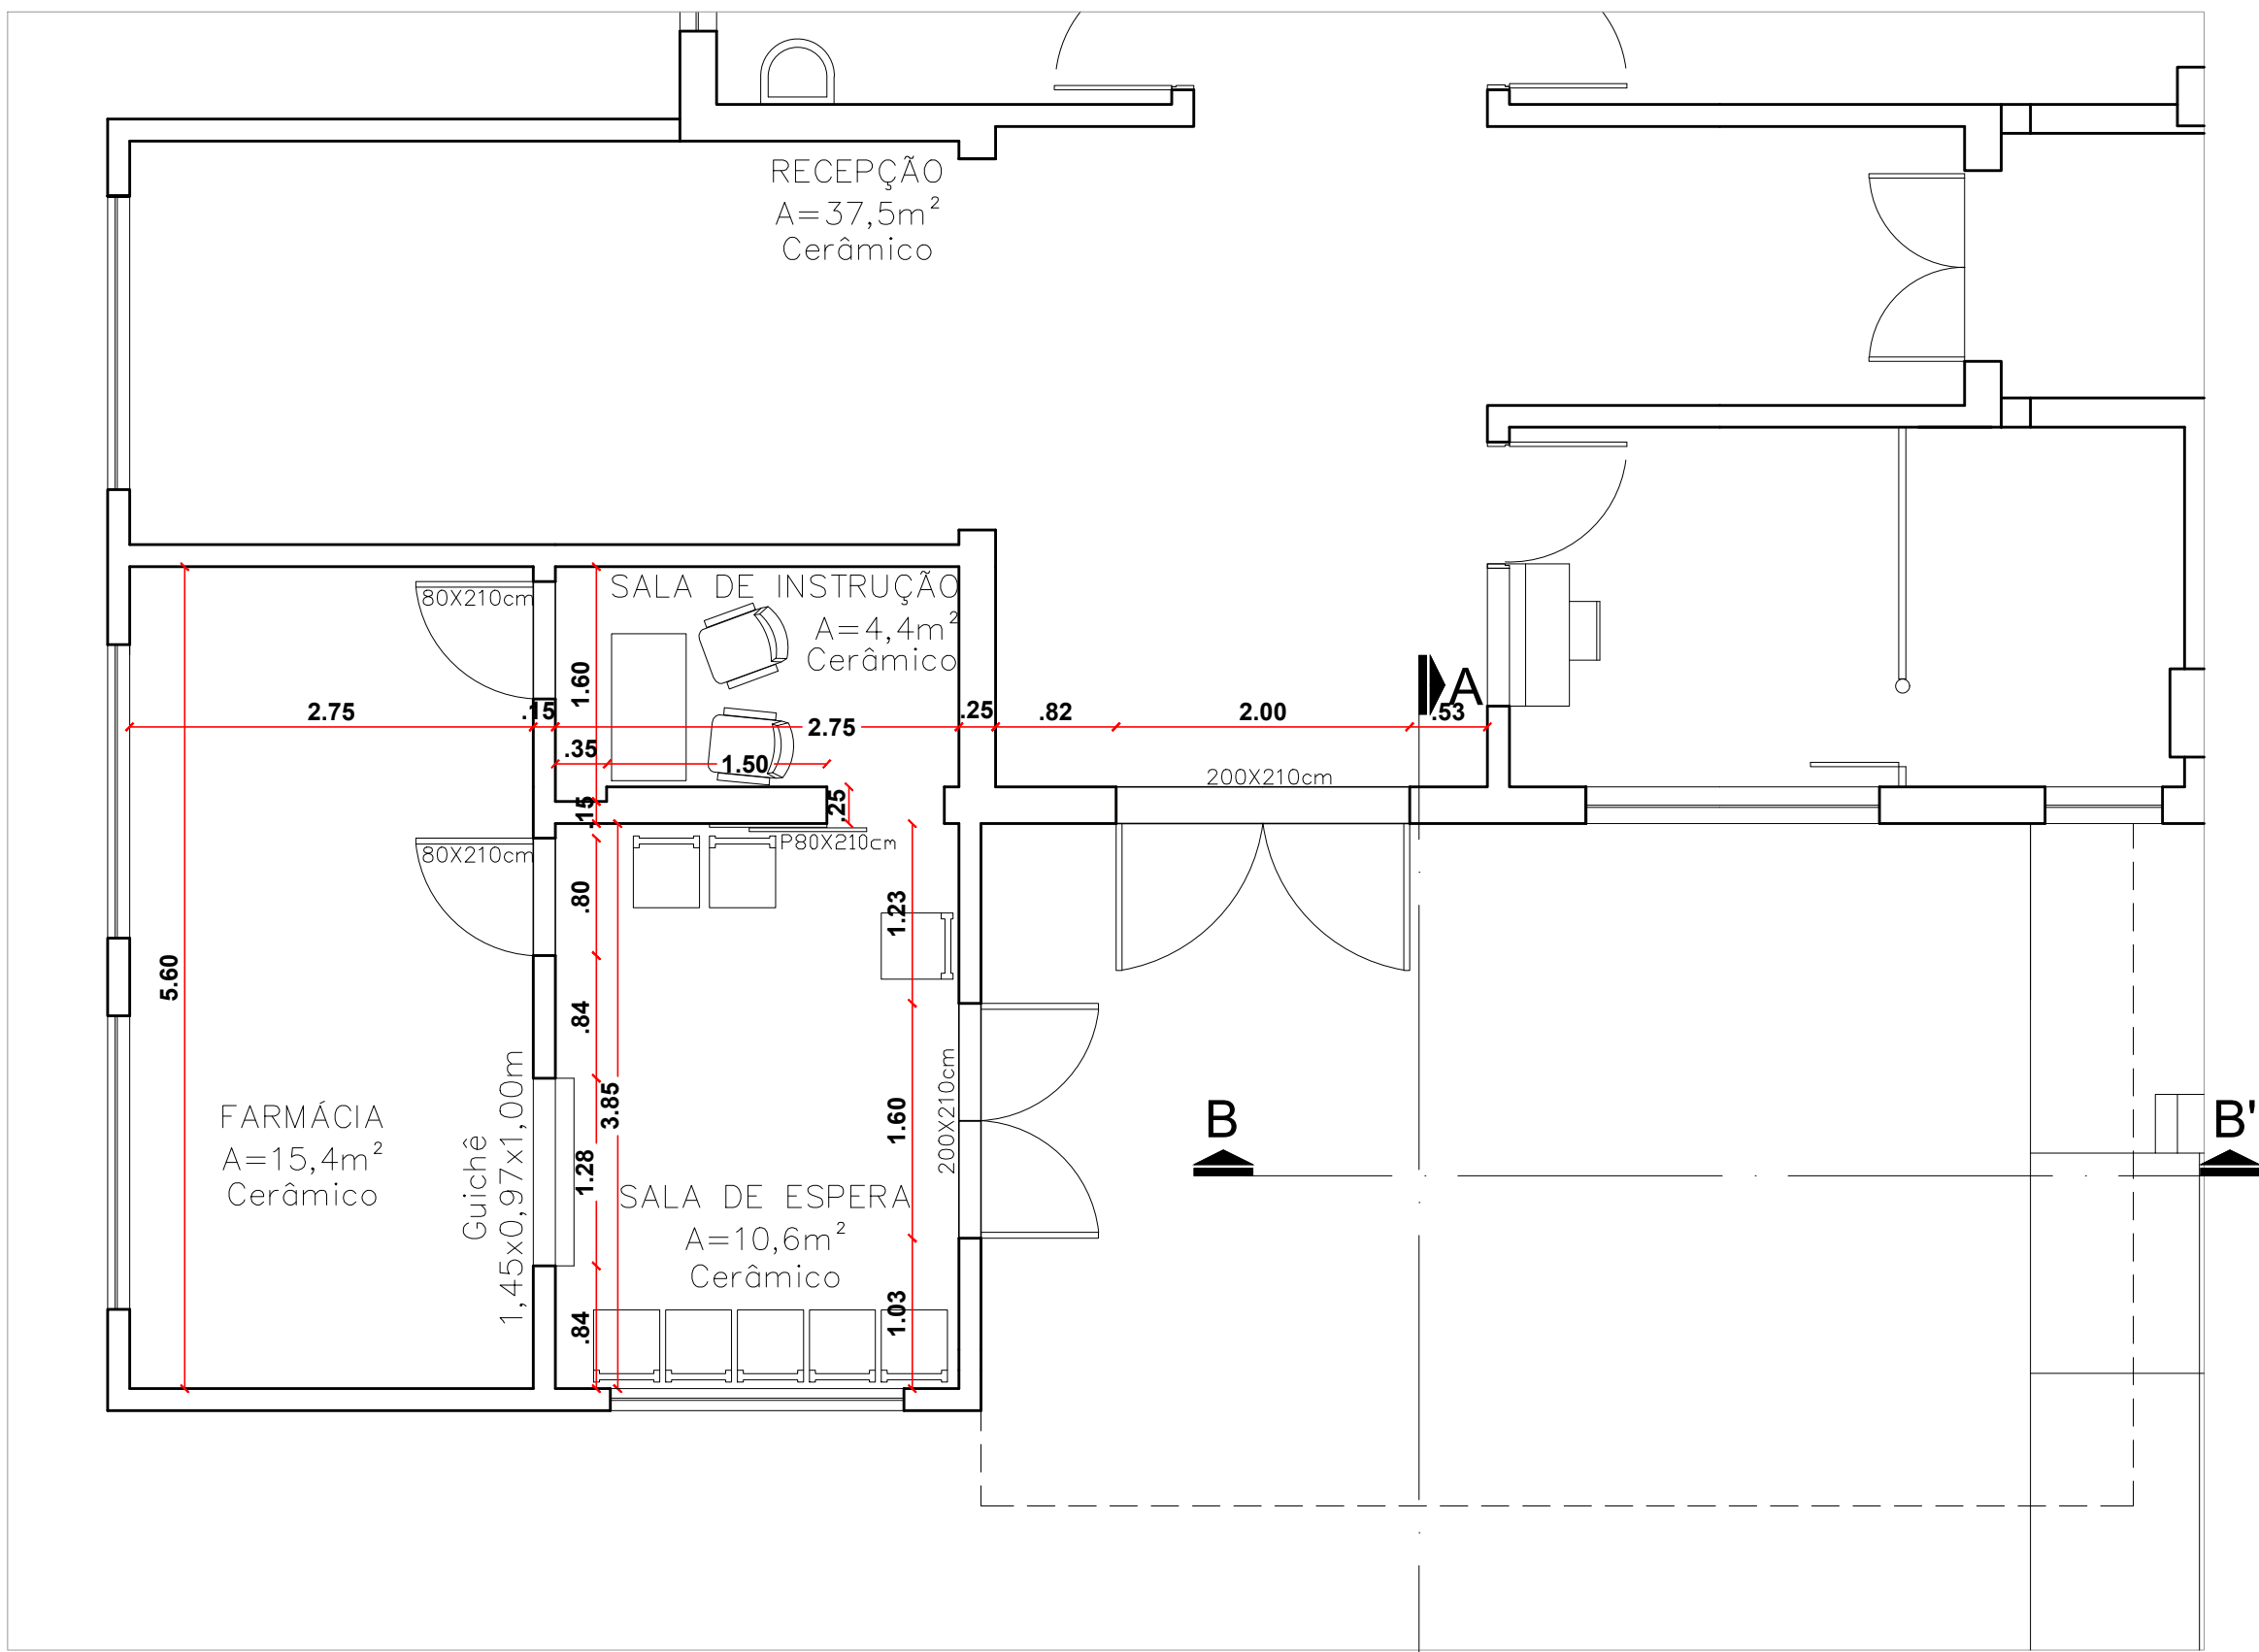

04 PLANTA BAIXA FARMÁCIA - SITUAÇÃO PRETENDIDA
ESC.: 1:50

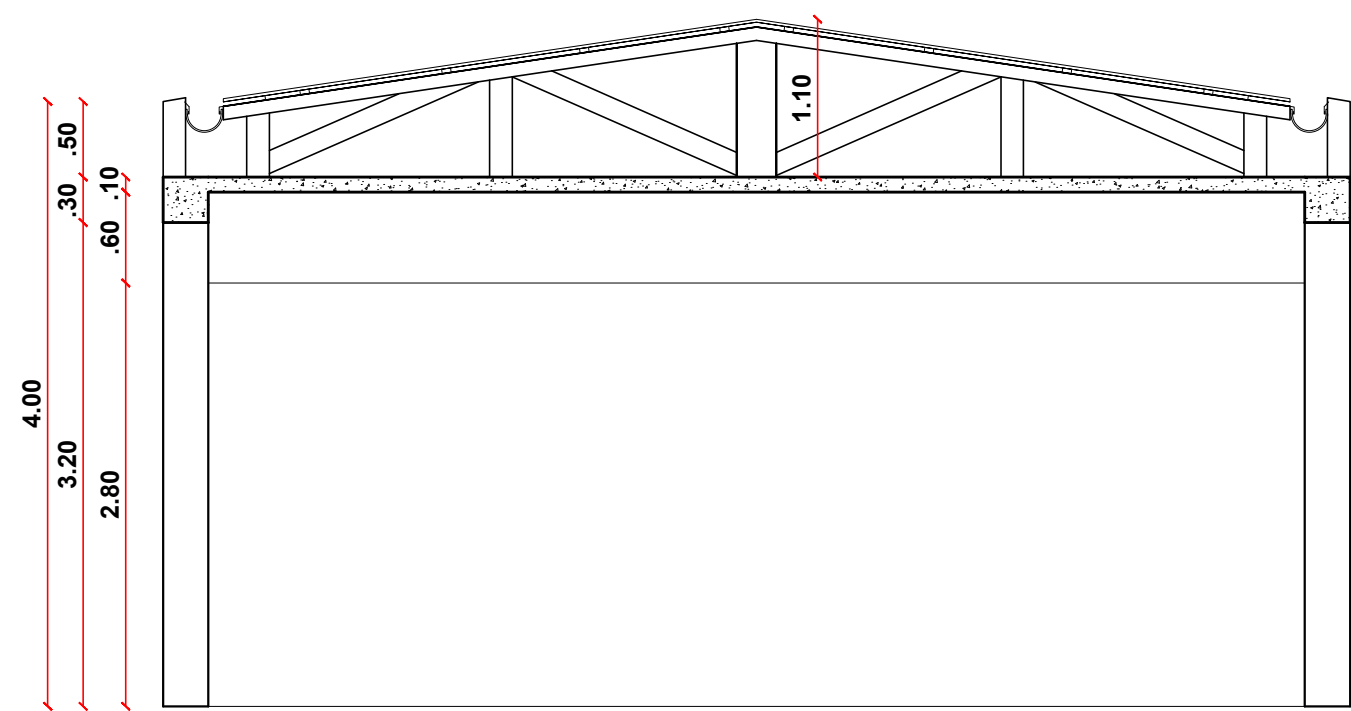

05 CORTE TRANSVERSAL BB'
ESC.: 1:50

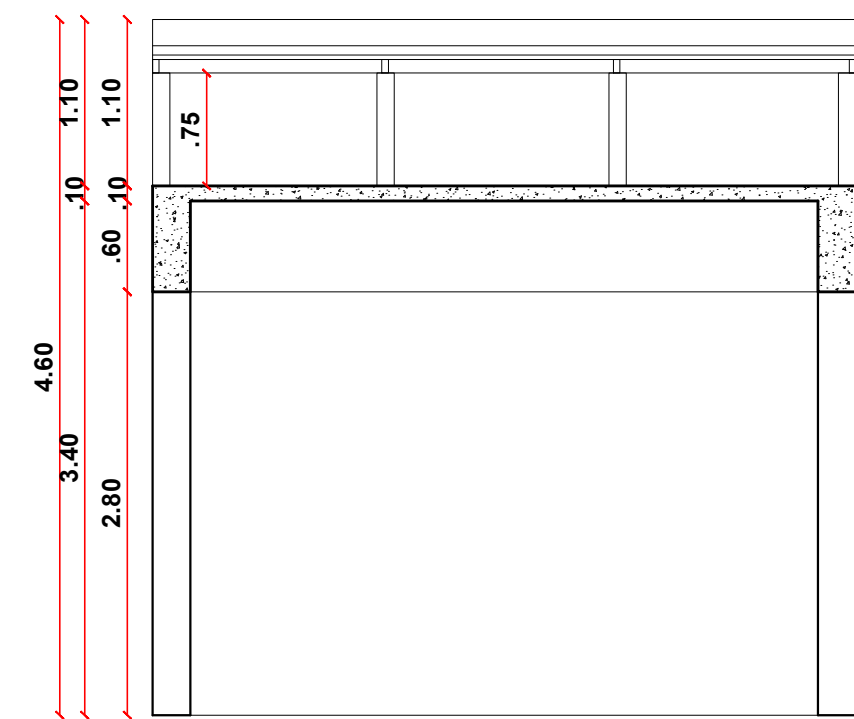

06 CORTE TRANSVERSAL AA'
ESC.: 1:50

 PREFEITURA MUNICIPAL DE CHUVISCA	Endereço: Av. 28 de dezembro, 3365 - Chuvisca/RS
	Fones: (51) 3611.7093 (51) 3611.7094 (51) 3611.7095
Projeto: REFORMA PARCIAL DO POSTO DE SAÚDE - FARMÁCIA	
Endereço: Avenida 28 de dezembro, nº 3333 - Chuvisca/RS	
Proprietário: Prefeitura Municipal de Chuvisca	Responsável técnico: Sulivan Bartz Koch - CREA RS 222652 Carolina Moraes Jost - CREA RS 243415
Conteúdo da prancha: - Planta Baixa - Situação pretendida - Fachada - Cortes	Data: ABRIL DE 2022 Área: A reformar: 52,66 m² A construir: 36,34 m²
Escala dos projetos: Indicada	Nº da prancha: 02
Assinatura do proprietário:	
Assinatura do responsável técnico:	