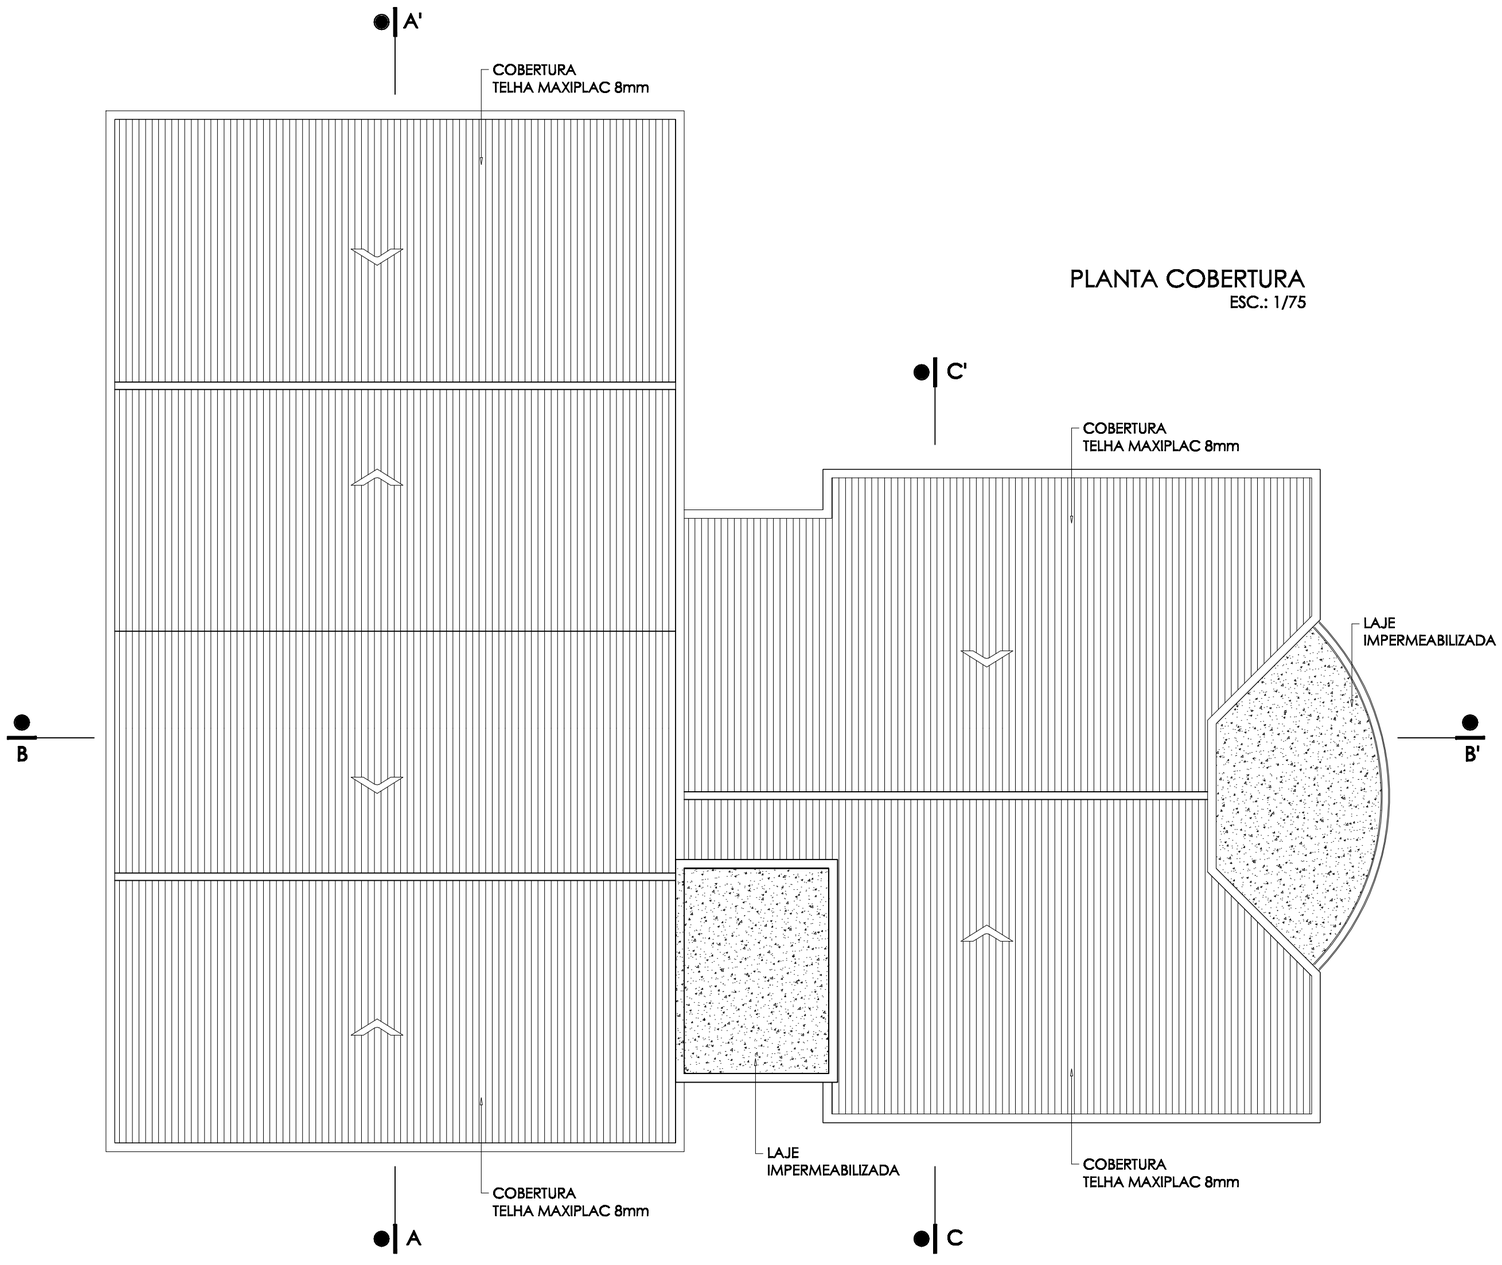


PLANTA COBERTURA
ESC.: 1/75

CARLOS SCHOFFEN Arquitetura

OBRA:
CÂMARA DE VEREADORES DE CAIBATÉ
RUA ADÃO SCHNEIDER, ESQUINA AVENIDA CRISTIANO TEIXEIRA MACHADO - CAIBATÉ/RS

PRANCHA: A-04

PROPRIETÁRIO
CÂMARA DE VEREADORES DE CAIBATÉ

RESP. TÉCNICO
CARLOS SCHOFFEN

ÁREA: 407,05 m²
ESCALA: 1/75
DESENHO: MARCIEL ORTIS
DATA: MARÇO/2014

PROJETO
ARQUITETÔNICO

TÍTULO
● PLANTA DE COBERTURA