

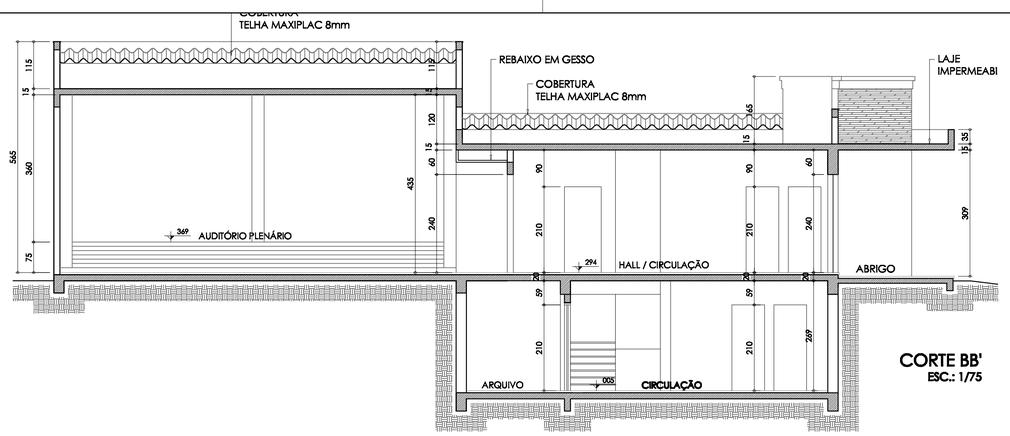


CORTE BB'
ESC.: 1/75

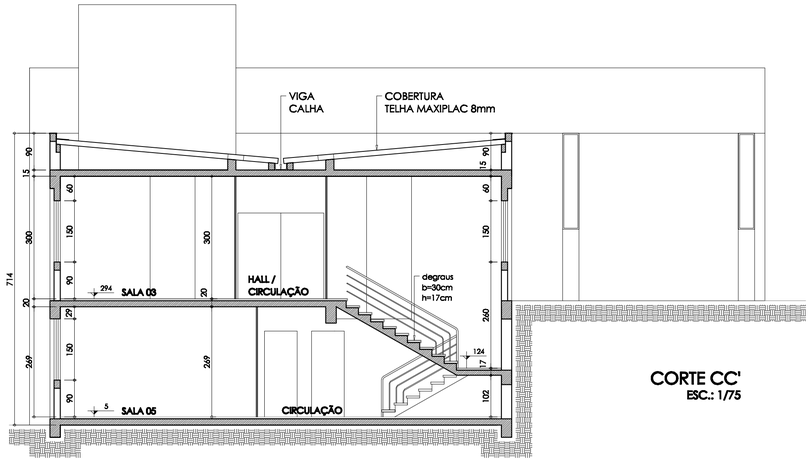

CORTE CC'
ESC.: 1/75

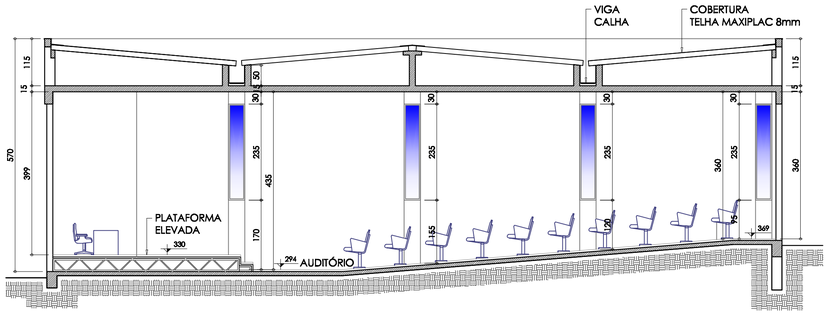

CORTE AA'
ESC.: 1/75

CARLOS SCHOFFEN Arquitetura

OBRA:
CÂMARA DE VEREADORES DE CAIBATÉ
RUA ADÃO SCHNEIDER, ESQUINA AVENIDA CIRIANO TEIXEIRA MACHADO - CAIBATÉ/RS

PRANCHA: A-05

PROPRIETÁRIO: CÂMARA DE VEREADORES DE CAIBATÉ

RESP. TÉCNICO: CARLOS SCHOFFEN

ÁREA: 407,05 m²
ESCALA: 1/75
DESENHO: MARCIEL ORTIS
DATA: MARÇO/2014

PROJETO: ARQUITETÔNICO

TÍTULO: ● CORTE AA' ● **CORTE BB'** ● CORTE CC'